

Описание границ публичного сервитута				
Местоположение публичного сервитута: Свердловская область, Шалинский муниципальный округ, с. Сылва, ПСК "Сылва", урочище "Долгая гора"				
Система координат: МСК-66, зона 1				
Сведения о характерных точках границ объекта:				
Обозначение характерных точек границ	Координаты		Метод определения координат характерной точки	Средняя квадратическая погрешность положения характерной точки (Mt), м
	х	у		
1	2	3	4	5
н 1	445 013,01	1 425 683,28	Метод спутниковых геодезических измерений (определений)	0,10
н 2	445 011,21	1 425 686,87	Метод спутниковых геодезических измерений (определений)	0,10
н 3	444 998,16	1 425 680,50	Метод спутниковых геодезических измерений (определений)	0,10
н 4	444 999,94	1 425 676,91	Метод спутниковых геодезических измерений (определений)	0,10
н 1	445 013,01	1 425 683,28	Метод спутниковых геодезических измерений (определений)	0,10

Схема расположения границ публичного сервитута

Местоположение публичного сервитута: Свердловская область, Шалинский муниципальный округ, с. Сылва, ПСК "Сылва", урочище "Долгая гора"

Кадастровый квартал: 66:31:0103003

Категория земель: земли населенных пунктов

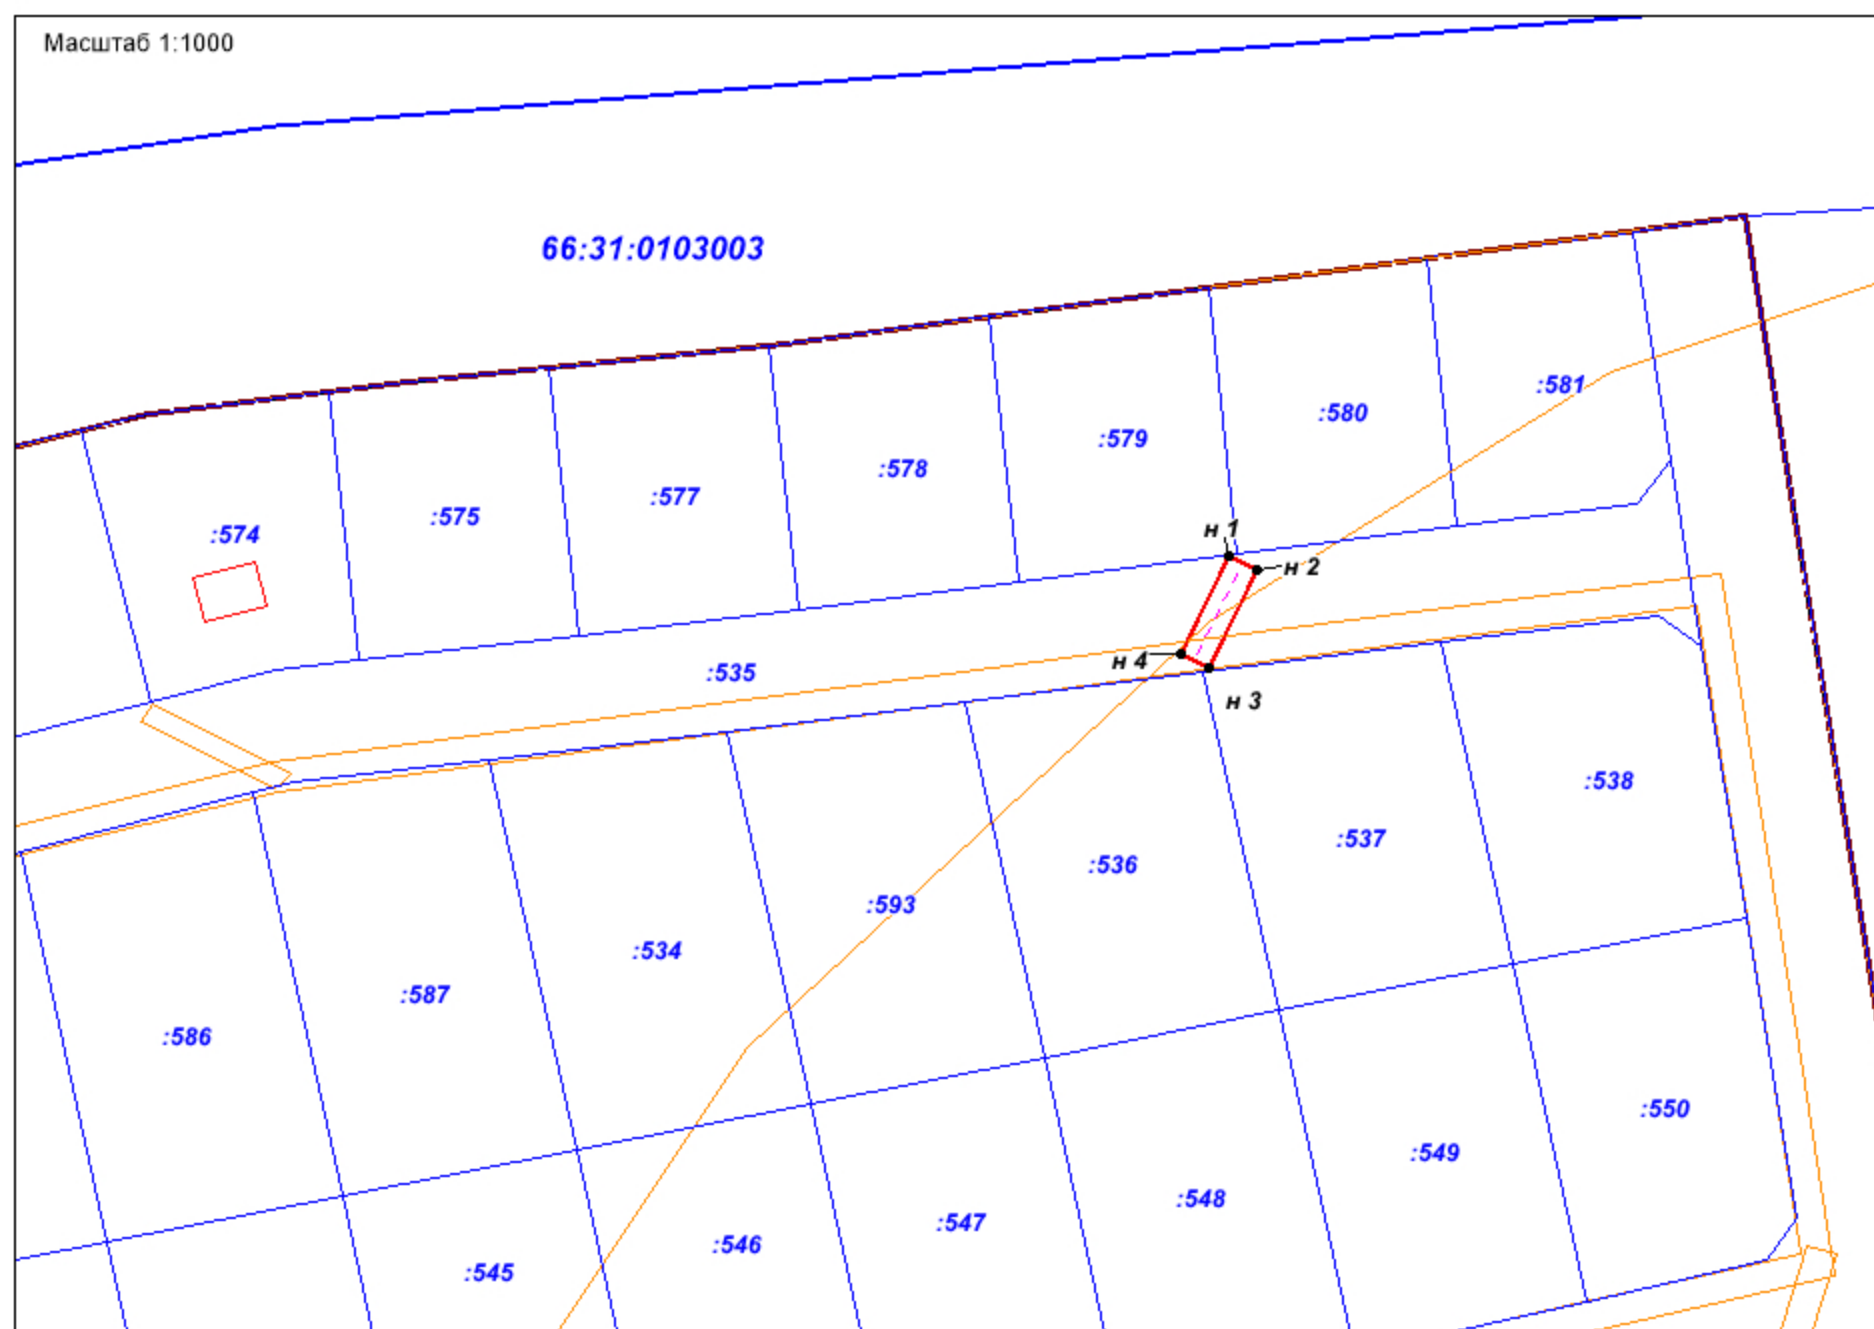
Площадь публичного сервитута: 58 кв.м

Заказчик: Публичное акционерное общество "Россети Урал"

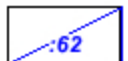
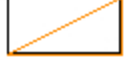
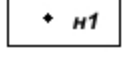
Объект электросетевого хозяйства:

"Строительство отпайки от ВЛ-0,4 кВ Лунная (4504) (Электроснабжение малоэтажной жилой застройки Ереминой А.И., находящейся по адресу: Свердловская обл., с. Сылва, ул. Звездная, 37) (0,03 км, т.у - 1)"

Масштаб 1:1000



Условные обозначения:

-  - граница и кадастровый номер кадастрового квартала
-  - граница и кадастровый номер земельного участка, сведения о котором содержатся в ЕГРН
-  - граница и кадастровый номер ОКС, сведения о котором содержатся в ЕГРН
-  - граница зоны территориальной или иной
-  - проектная граница публичного сервитута
-  - обозначение характерной точки границы
-  - проектное местоположение инженерного сооружения