



Выполнение научно-исследовательских работ по теме:
«Подготовка Проекта внесения изменений в Генеральный план Шалинского городского округа»

Комплексная оценка современного состояния территории Шалинского городского округа
применительно к территории д. Ижболда.
Комплексная оценка современного состояния инженерной инфраструктуры
Шалинского городского округа применительно к территории д. Ижболда,
М 1:2000

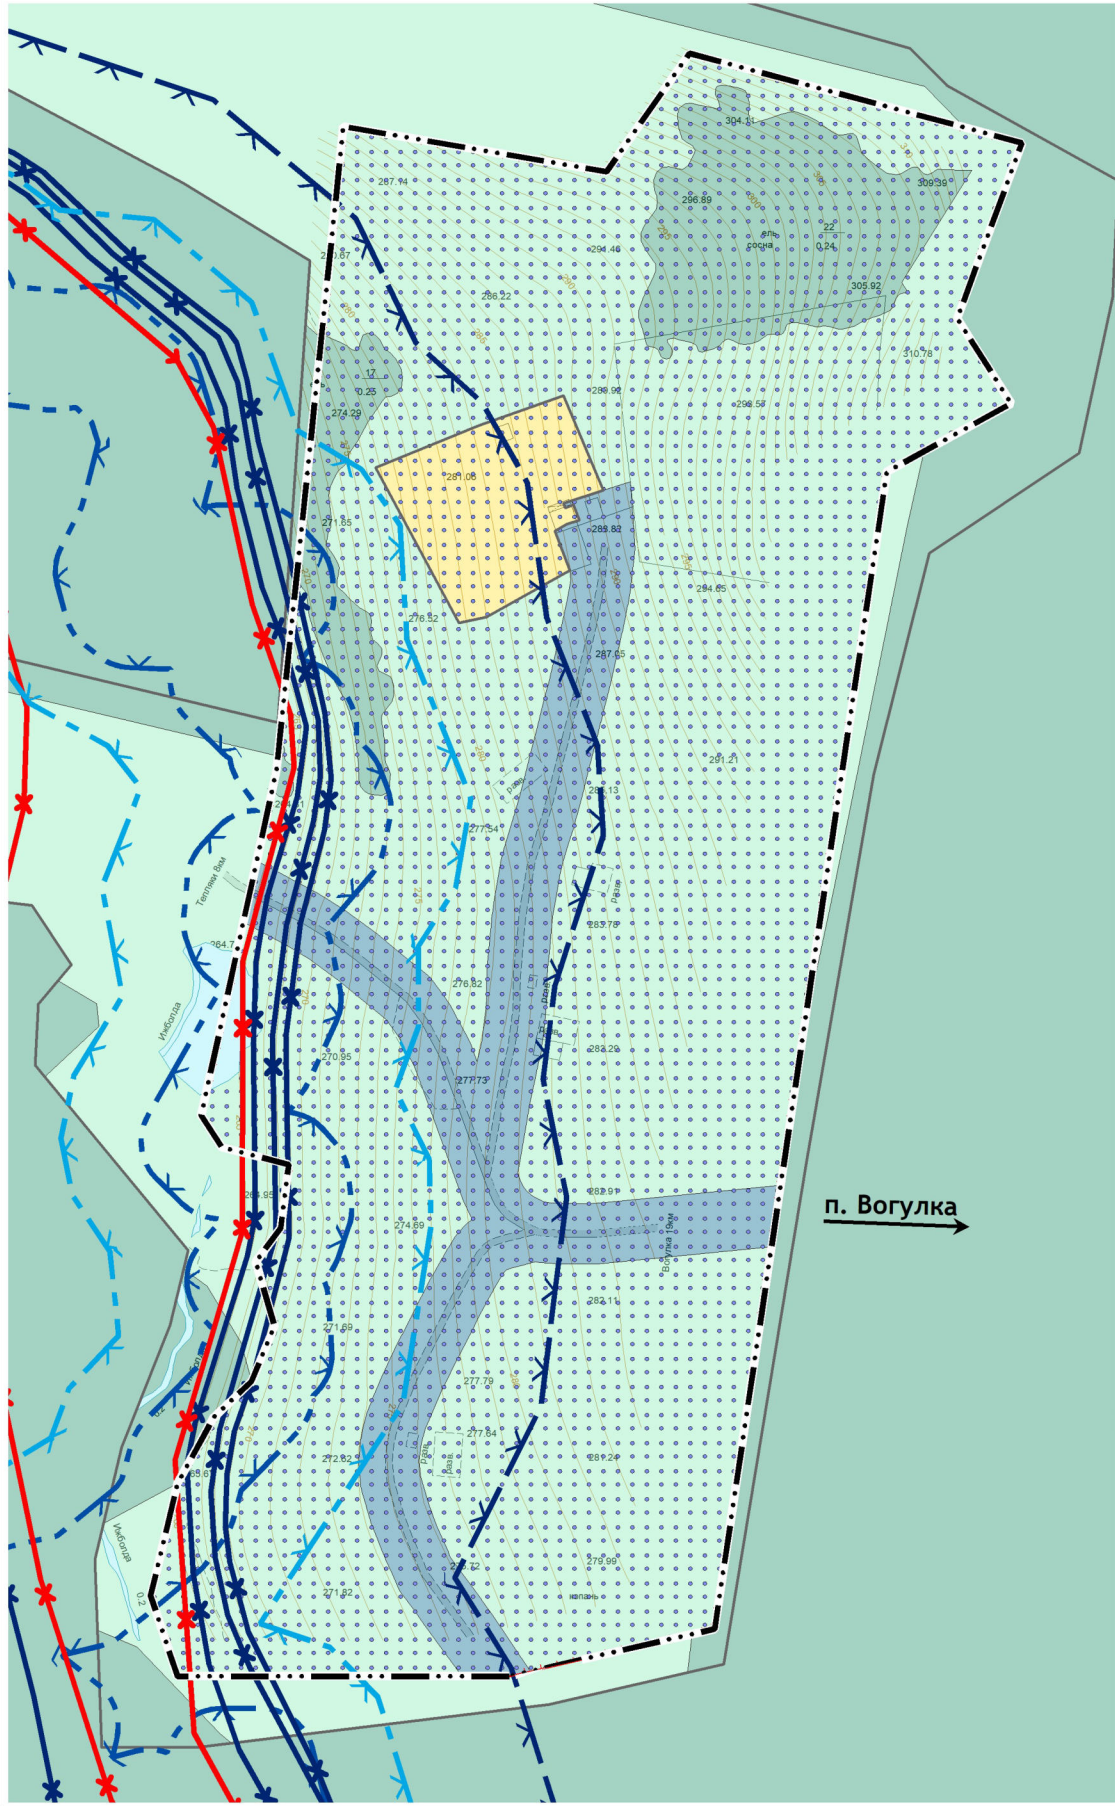


УСЛОВНЫЕ ОБОЗНАЧЕНИЯ

ГРАНИЦЫ

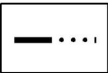


Граница населенного пункта (существующая)

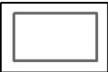

Граница земельных участков, сведения о которых
содержатся в ЕГРН

ФУНКЦИОНАЛЬНЫЕ ЗОНЫ


сущ.

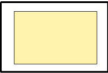


Зона застройки индивидуальными жилыми домами



Зона транспортной инфраструктуры

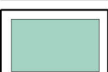


Зона лесов

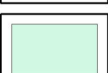


Иные зоны

МЕСТОРОЖДЕНИЯ И ПРОЯВЛЕНИЯ ПОЛЕЗНЫХ
ИСКОПАЕМЫХ

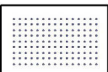

Месторождения нефти и газа

ЗОНЫ С ОСОБЫМИ УСЛОВИЯМИ ИСПОЛЬЗОВАНИЯ

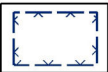


Водоохранная зона



Прибрежная защитная полоса



Береговая полоса

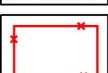

Зона затопления



Зона подтопления

Примечание:
Объекты трубопроводного транспорта и инженерной инфраструктуры в д. Ижболда отсутствуют.

Ген директор	Ермакова М.В.		11.2021	14517770. 42256736.71.11.2.043.ГП			
ГАП	Переверзева Н.В.		11.2021	Выполнение научно-исследовательских работ по теме: «Подготовка Проекта внесения изменений в Генеральный план Шалинского городского округа»			
Ведущий градостроитель	Шнейдмиллер Н.Ф.		11.2021				
Ведущий градостроитель	Комарова А.Е.		11.2021				
ГИП	Агаева Т.Д.		11.2021				
ГИП	Заика С.В.		11.2021	Материалы по обоснованию	Стадия	Лист	Листов
Градостроитель 2 категории	Басюк Я.О.		11.2021		ГП	4.7	1
Градостроитель 3 категории	Мангилева А.А.		11.2021				
Градостроитель 3 категории	Мусаев Т.И.		11.2021				
Градостроитель 3 категории	Рахимова Э.Р.		11.2021	Комплексная оценка современного состояния территории Шалинского городского округа применительно к территории д. Ижболда. Комплексная оценка современного состояния инженерной инфраструктуры Шалинского городского округа применительно к территории д. Ижболда, М 1:2000	ООО «ПроектАр»		
Градостроитель 3 категории	Россошных О.В.		11.2021				