


«Внесение изменений в Генеральный план Шалинского городского округа»


Карта границ Шалинского городского округа, применительно к территории д. Коптелы,
М 1:5000

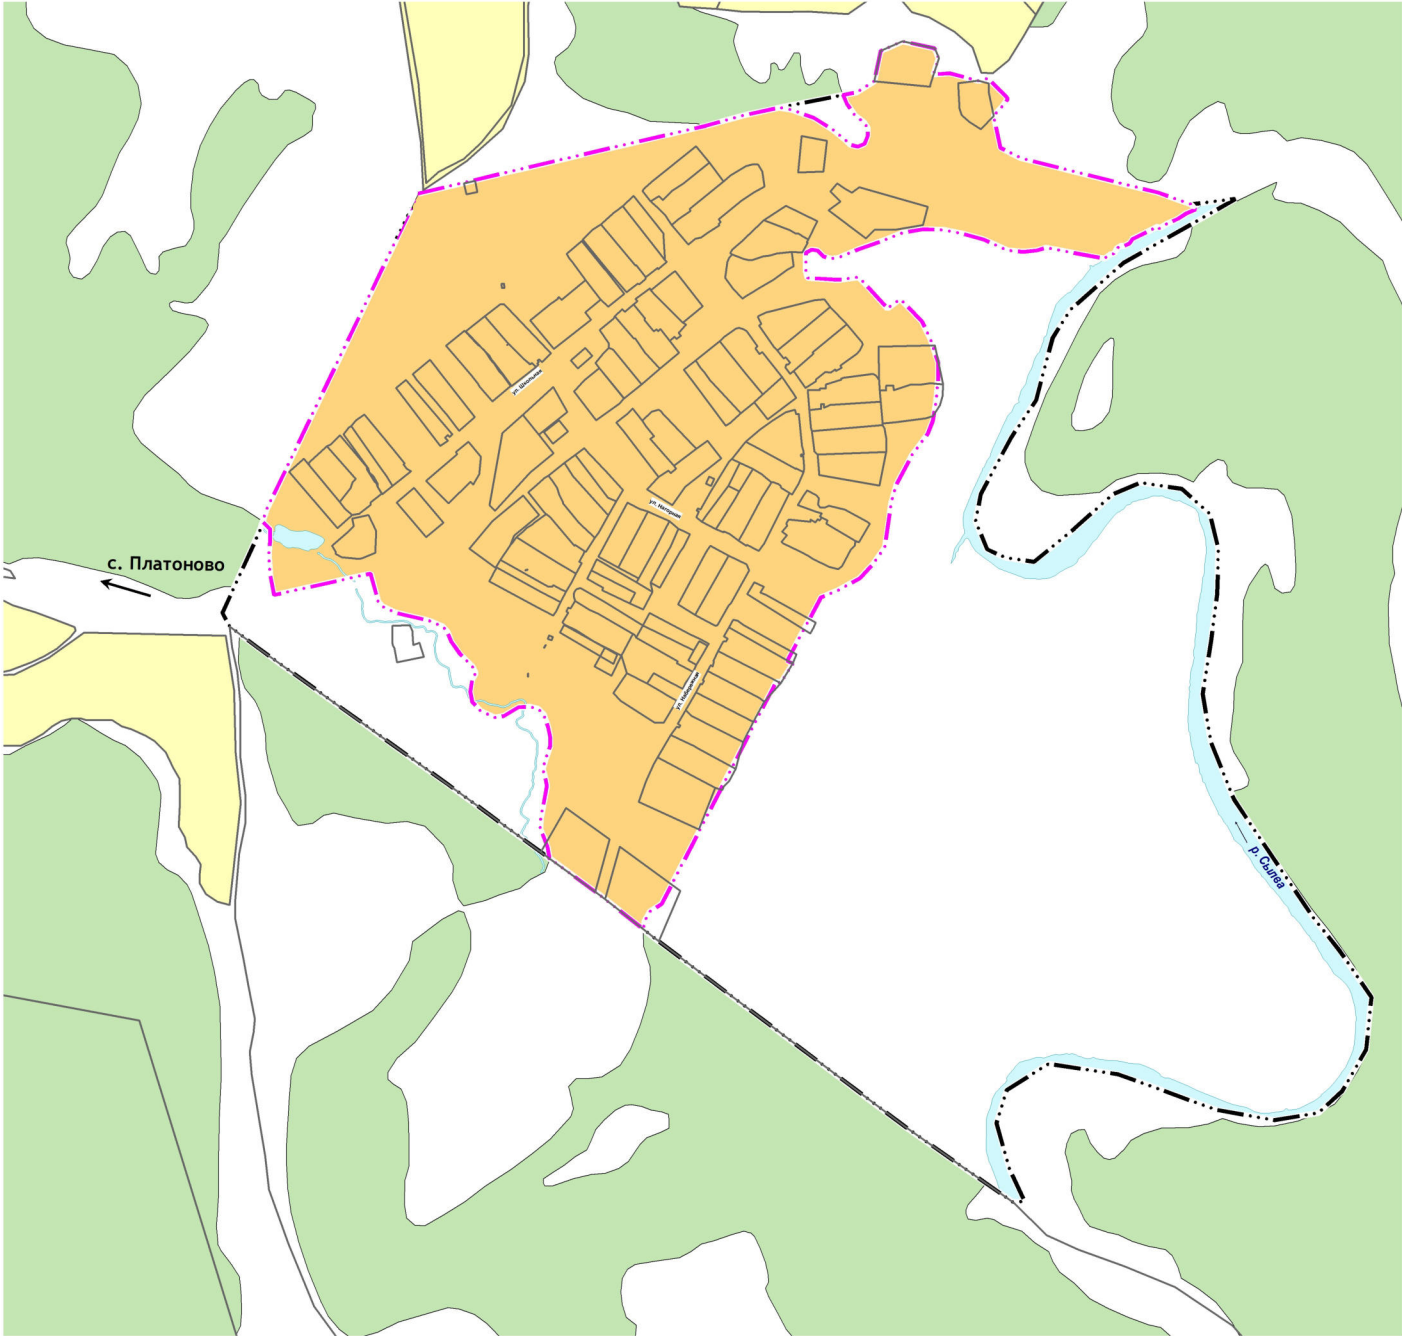

УСЛОВНЫЕ ОБОЗНАЧЕНИЯ

ГРАНИЦЫ

сущ. проект.

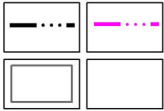

Граница населенного пункта
Граница земельных участков, сведения о которых
содержатся в ЕГРН


ВОДНЫЕ ОБЪЕКТЫ



ВФ Земли водного фонда, покрытые водными
объектами

КАТЕГОРИИ ЗЕМЕЛЬ

сущ. проект.

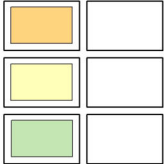

Земли населенных пунктов
Земли сельскохозяйственного назначения
Земли лесного фонда

Ген. директор	Ермакова М.В.		11.2021	14517770. 42256736.71.11.2.043.ГП		
ГАП	Перевозкина Н.В.		11.2021	«Внесение изменений в Генеральный план Шалинского городского округа»		
Ведущий градостроитель	Шнейдмиллер Н.Ф.		11.2021			
Ведущий градостроитель	Колесова А.Е.		11.2021			
ГИП	Аллава Т.Д.		11.2021	Основная (утверждаемая) часть		
Градостроитель 2 категории	Завка С.В.		11.2021			
Градостроитель 3 категории	Басюк Я.О.		11.2021	Карта границ Шалинского городского округа применительно к территории д. Коптелы, М 1:5000		
Градостроитель 3 категории	Мамгилева А.А.		11.2021			
Градостроитель 3 категории	Мусиев Т.И.		11.2021			
Градостроитель 3 категории	Разимова З.Р.		11.2021			
Градостроитель 4 категории	Россошны О.В.		11.2021	ООО «ПроектАр»		
				Стадия	Лист	Листов
				ГП	2.6	1