


**«Внесение изменений в Генеральный план Шалинского городского округа»**

**Карта функциональных зон Шалинского городского округа  
применительно к территории д. Коптелы,  
М 1:5000**

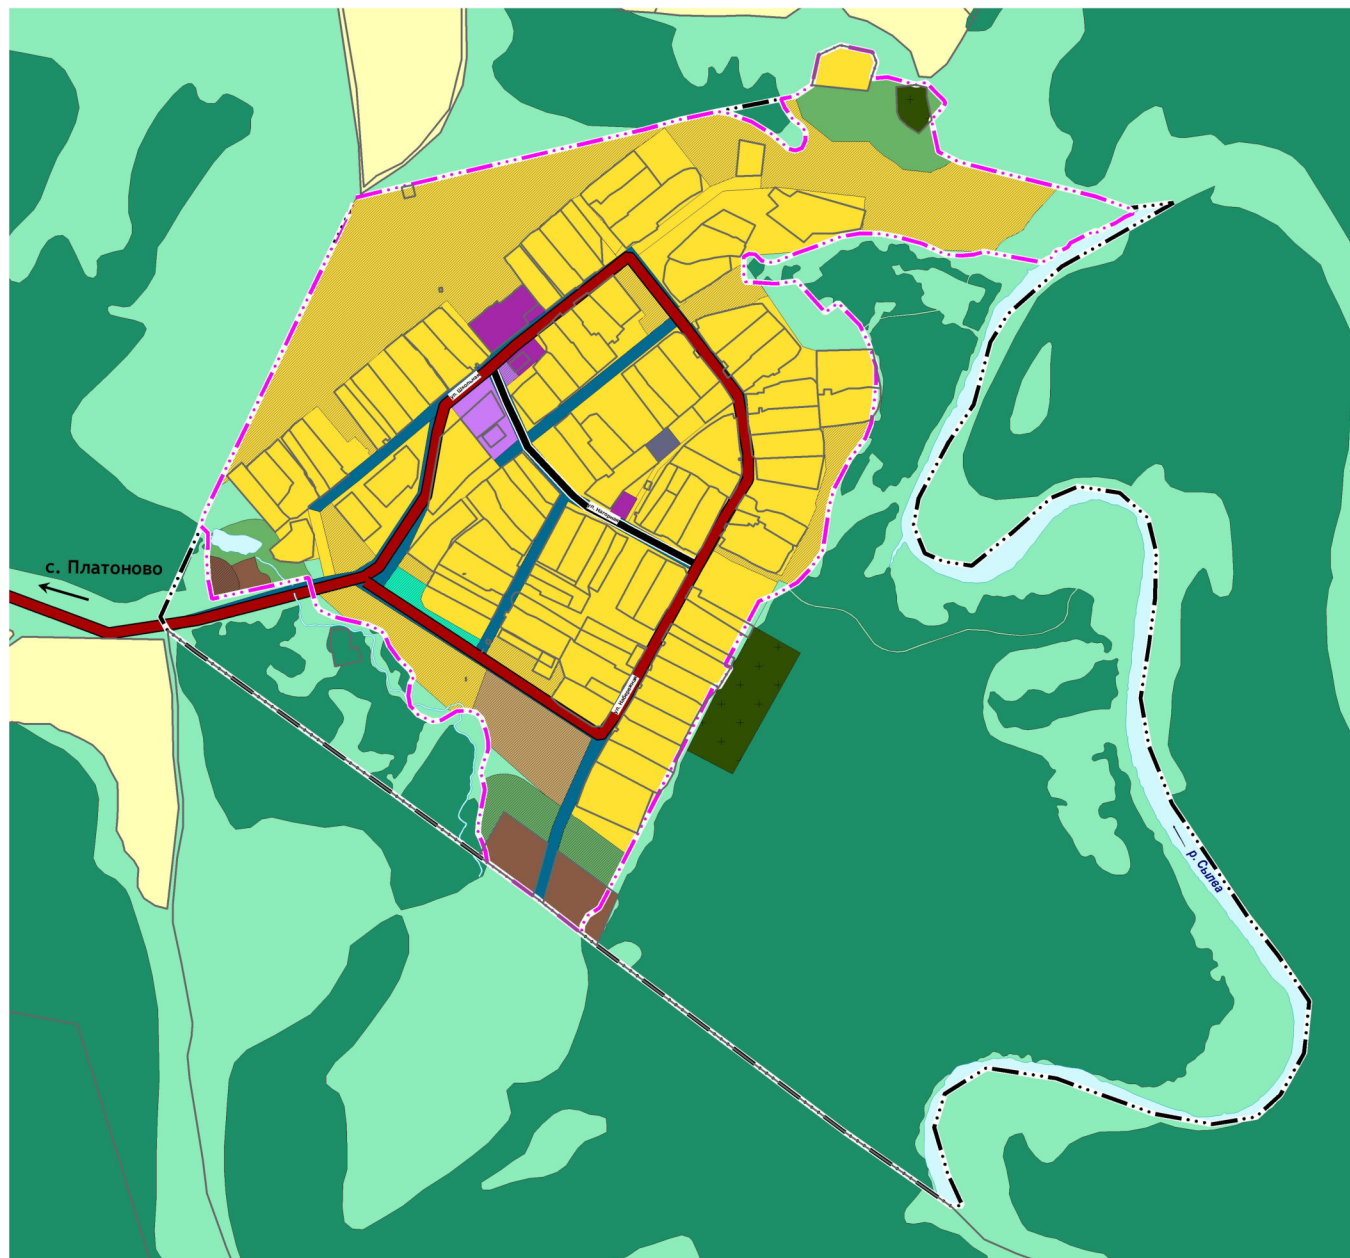

### УСЛОВНЫЕ ОБОЗНАЧЕНИЯ

## ГРАНИЦЫ

| сущ.                                                                                | проект                                                                              |                                                                     |
|-------------------------------------------------------------------------------------|-------------------------------------------------------------------------------------|---------------------------------------------------------------------|
|  |  | Граница населенного пункта                                          |
|  |  | Граница земельных участков, сведения о которых<br>содержатся в ЕГРН |
| <b>ВОДНЫЕ ОБЪЕКТЫ</b>                                                               |                                                                                     |                                                                     |
|  |  | ВФ Земли водного фонда, покрытые поверхностными<br>водами           |

## ФУНКЦИОНАЛЬНЫЕ ЗОНЫ

|                                                                                       |                                                                                       |   |
|---------------------------------------------------------------------------------------|---------------------------------------------------------------------------------------|---|
|    |    | Зона застройки индивидуальными жилыми домами                                                              |
|    |    | Многофункциональная общественно-деловая зона                                                              |
|    |    | Зона специализированной общественной застройки                                                            |
|    |    | Производственная зона                                                                                     |
|    |    | Зона транспортной инфраструктуры                                                                          |
|   |   | Зона инженерной инфраструктуры                                                                            |
|  |  | Зоны сельскохозяйственного использования                                                                  |
|  |  | Иные зоны сельскохозяйственного назначения                                                                |
|  |  | Зона озелененных территорий общего пользования (лесопарки, парки, сады, скверы, бульвары, городские леса) |
|  |  | Зона озелененных территорий специального назначения                                                       |
|  |  | Зона кладбищ                                                                                              |
|  |  | Зона лесов                                                                                                |
|  |  | Зона акваторий                                                                                            |
|  |  | Иные зоны                                                                                                 |

## ОБЪЕКТЫ МЕСТНОГО ЗНАЧЕНИЯ

## ОБЪЕКТЫ ТРАНСПОРТНОЙ ИНФРАСТРУКТУРЫ

|                                                                                       |                                                                                       |                                                                   |
|---------------------------------------------------------------------------------------|---------------------------------------------------------------------------------------|-------------------------------------------------------------------|
|  |  | Автомобильные дороги регионального или межмуниципального значения |
|  |  | Главная улица                                                     |

Примечание:  
Планируемые объекты федерального и регионального значения отсутствуют

|                               |                  |                    |         |   |
|-------------------------------|------------------|--------------------|---------|---|
| Ген. директор                 | Ермакова М.В.    | <i>Ермакова</i>    | 11.2021 | 14517770. 42256736.71.11.2.043.ГП   |
| ГАП                           | Переврзеева Н.В. | <i>Переврзеева</i> | 11.2021 |   |
| Исполнитель<br>градоначальник | Шендидеков Н.Ф.  | <i>Шендидеков</i>  | 11.2021 | «Внесение изменений в Генеральный план Шалинского городского округа»   |
| Исполнитель<br>градоначальник | Комарова А.Е.    | <i>Комарова</i>    | 11.2021 |   |
| ГИП                           | Алаева Т.Д.      | <i>Алаева</i>      | 11.2021 | <div>Основная (утверждаемая) часть</div> <div> <div> <div>Стадия</div> <div>Лист</div> <div>Листов</div> </div> <div> <div>ГП</div> <div>3.6</div> <div>1</div> </div> </div> <div> <div>Карта функциональных зон Шалинского городского округа применительно к территории д. Колтыны, М 1:5000</div> <div>ООО «ПроектАр»</div> </div> |
| ГИП                           | Занка С.В.       | <i>Занка</i>       | 11.2021 |   |
| Градоначальник<br>2 категории | Бабур Я.О.       | <i>Бабур</i>       | 11.2021 |   |
| Градоначальник<br>3 категории | Мамгалиева А.А.  | <i>Мамгалиева</i>  | 11.2021 |   |
| Градоначальник<br>3 категории | Мусаев Т.И.      | <i>Мусаев</i>      | 11.2021 |   |
| Градоначальник<br>3 категории | Рамазова З.Р.    | <i>Рамазова</i>    | 11.2021 |   |
| Градоначальник<br>3 категории | Россохин О.В.    | <i>Россохин</i>    | 11.2021 |   |