


«Внесение изменений в Генеральный план Шалинского городского округа»

Комплексная оценка современного состояния территории Шалинского городского округа применительно к территории д. Коптелы.
Комплексная оценка современного состояния инженерной инфраструктуры Шалинского городского округа применительно к территории д. Коптелы,
М 1:5000

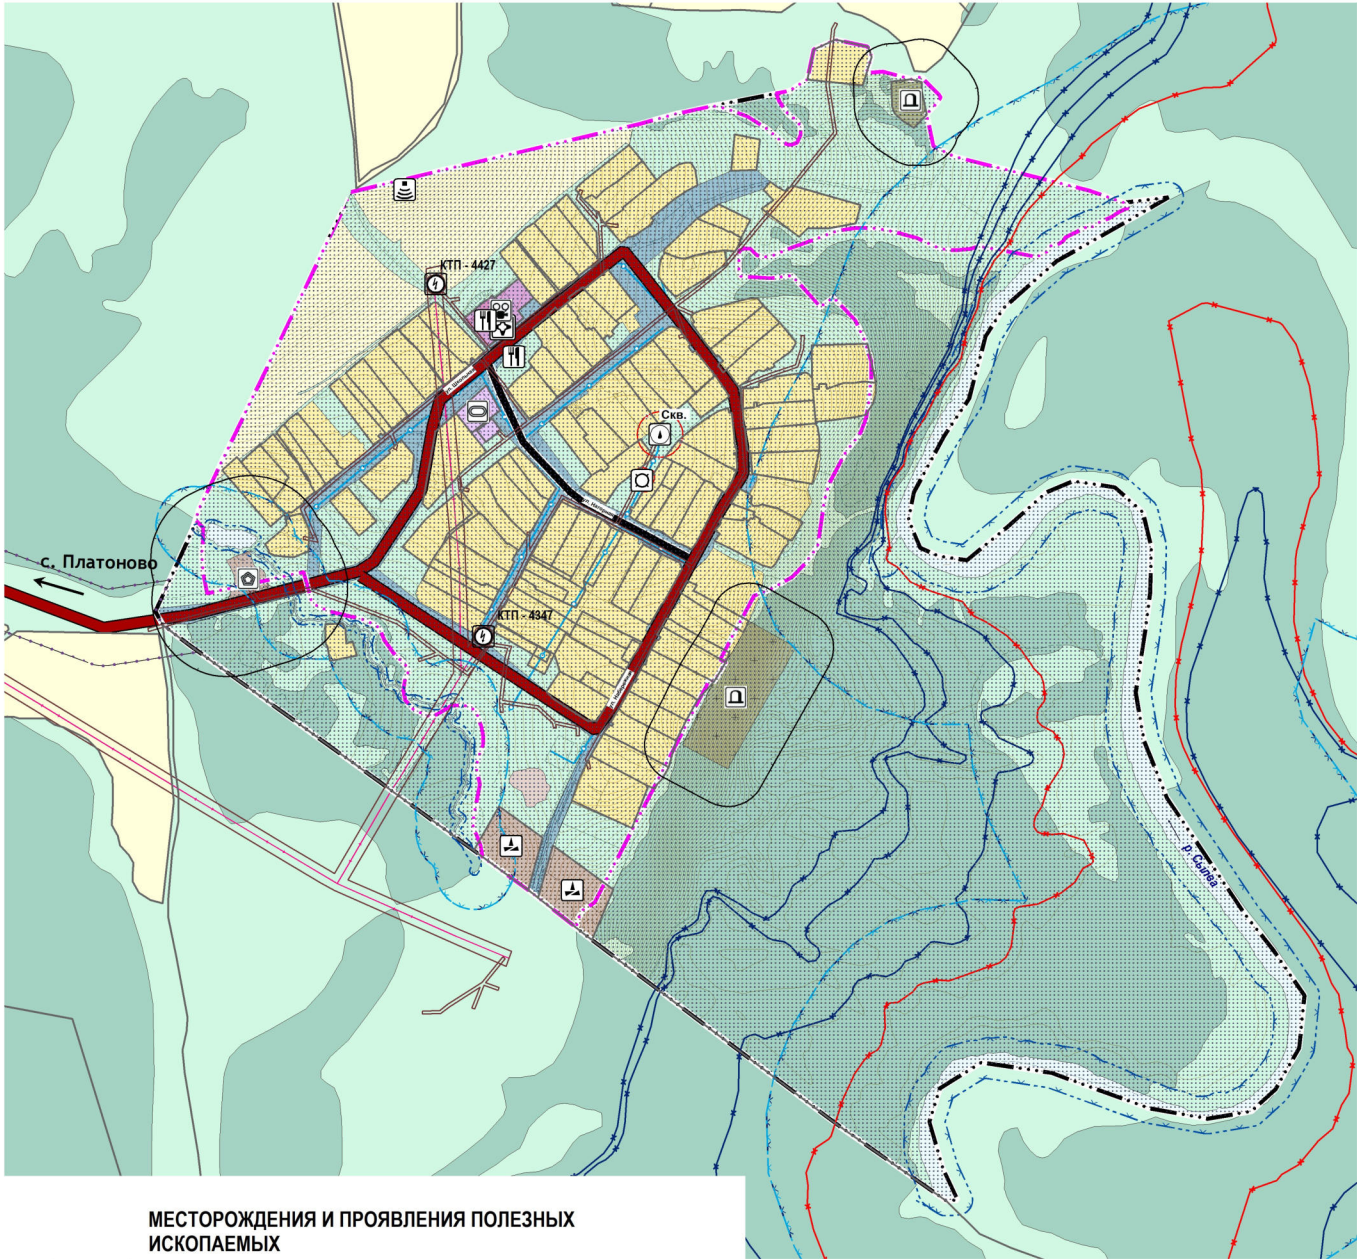

МЕСТОРОЖДЕНИЯ И ПРОЯВЛЕНИЯ ПОЛЕЗНЫХ ИСКОПАЕМЫХ

- Месторождения нефти и газа
- Месторождения неметаллических полезных ископаемых
- Зоны с особыми условиями использования территории
- Санитарно-защитная зона предприятий, сооружений и иных объектов
- Водоохранная зона и прибрежная защитная полоса
- Береговая полоса
- Зона затопления
- Зона подтопления
- Охранная зона объектов электросетевого хозяйства (вдоль линий электропередачи, вокруг подстанций)
- Первый пояс зоны санитарной охраны источника водоснабжения
- Придорожная полоса

ОБЪЕКТЫ ТРУБОПРОВОДНОГО ТРАНСПОРТА И ИНЖЕНЕРНОЙ ИНФРАСТРУКТУРЫ

- Трансформаторная подстанция (ТП)
- Воздушные линии электропередачи 10 кВ
- Артезианская скважина
- Водонапорная башня
- Водопровод хозяйственно-питьевой
- Базовая станция

ИНЫЕ ОБЪЕКТЫ ФЕДЕРАЛЬНОГО, РЕГИОНАЛЬНОГО И МЕСТНОГО ЗНАЧЕНИЯ

- Кладбище

УСЛОВНЫЕ ОБОЗНАЧЕНИЯ

ГРАНИЦЫ

- Граница населенного пункта
- Граница земельных участков, сведения о которых содержатся в ЕГРН

ВОДНЫЕ ОБЪЕКТЫ

- ВФ Земли водного фонда, покрытые поверхностными водами

ФУНКЦИОНАЛЬНЫЕ ЗОНЫ

- Зона застройки индивидуальными жилыми домами
- Многофункциональная общественно-деловая зона
- Зона специализированной общественной застройки
- Коммунально-складская зона
- Производственная зона
- Зоны сельскохозяйственного использования
- Зона транспортной инфраструктуры
- Зона лесов
- Зона акваторий
- Иные зоны

ОБЪЕКТЫ ФЕДЕРАЛЬНОГО, РЕГИОНАЛЬНОГО, МЕСТНОГО ЗНАЧЕНИЯ

ОБЪЕКТЫ СОЦИАЛЬНОЙ ИНФРАСТРУКТУРЫ, ОТДЫХА И ТУРИЗМА, САНАТОРНО-КУРОРТНОГО НАЗНАЧЕНИЯ

- Объекты торговли, общественного питания
- Спортивное сооружение
- Объект культурно-досугового (клубного) типа
- Обособленное структурное подразделение медицинской организации, оказывающей первичную медико-санитарную помощь
- ПРЕДПРИЯТИЯ ПРОМЫШЛЕННОСТИ, СЕЛЬСКОГО И ЛЕСНОГО ХОЗЯЙСТВА, ОБЪЕКТЫ УТИЛИЗАЦИИ И ПЕРЕРАБОТКИ ОТХОДОВ ПРОИЗВОДСТВА И
- Объект, связанный с производственной деятельностью

ОБЪЕКТЫ ТРАНСПОРТНОЙ ИНФРАСТРУКТУРЫ

- Автомобильные дороги регионального или межмуниципального значения

Ген. директор	Ермакова М.В.	11.2021	14517770_42256736.71.11.2.043.ГП		
АП	Павловская Н.В.	11.2021			
Ведущий разработчик	Шнейдмангер Н.Ф.	11.2021			
Ведущий разработчик	Колесова А.Е.	11.2021	«Внесение изменений в Генеральный план Шалинского городского округа»		
ГИП	Алаева Т.Д.	11.2021			
ГИП	Завка С.В.	11.2021			
Разработчик 2 категории	Басков Я.О.	11.2021	Материалы по обоснованию	Стадия	Лист
Разработчик 3 категории	Мамедова А.А.	11.2021		ГП	4.6
Разработчик 3 категории	Мусаев Т.И.	11.2021			1
Разработчик 3 категории	Разумова З.Р.	11.2021		ООО «ПроектАр»	
Разработчик 3 категории	Россошны О.В.	11.2021			