


«Внесение изменений в Генеральный план Шалинского городского округа»

Территории Шалинского городского округа, подверженные возникновению чрезвычайных ситуаций природного и техногенного характера применительно к территории д. Коптелы,  
М 1:5000

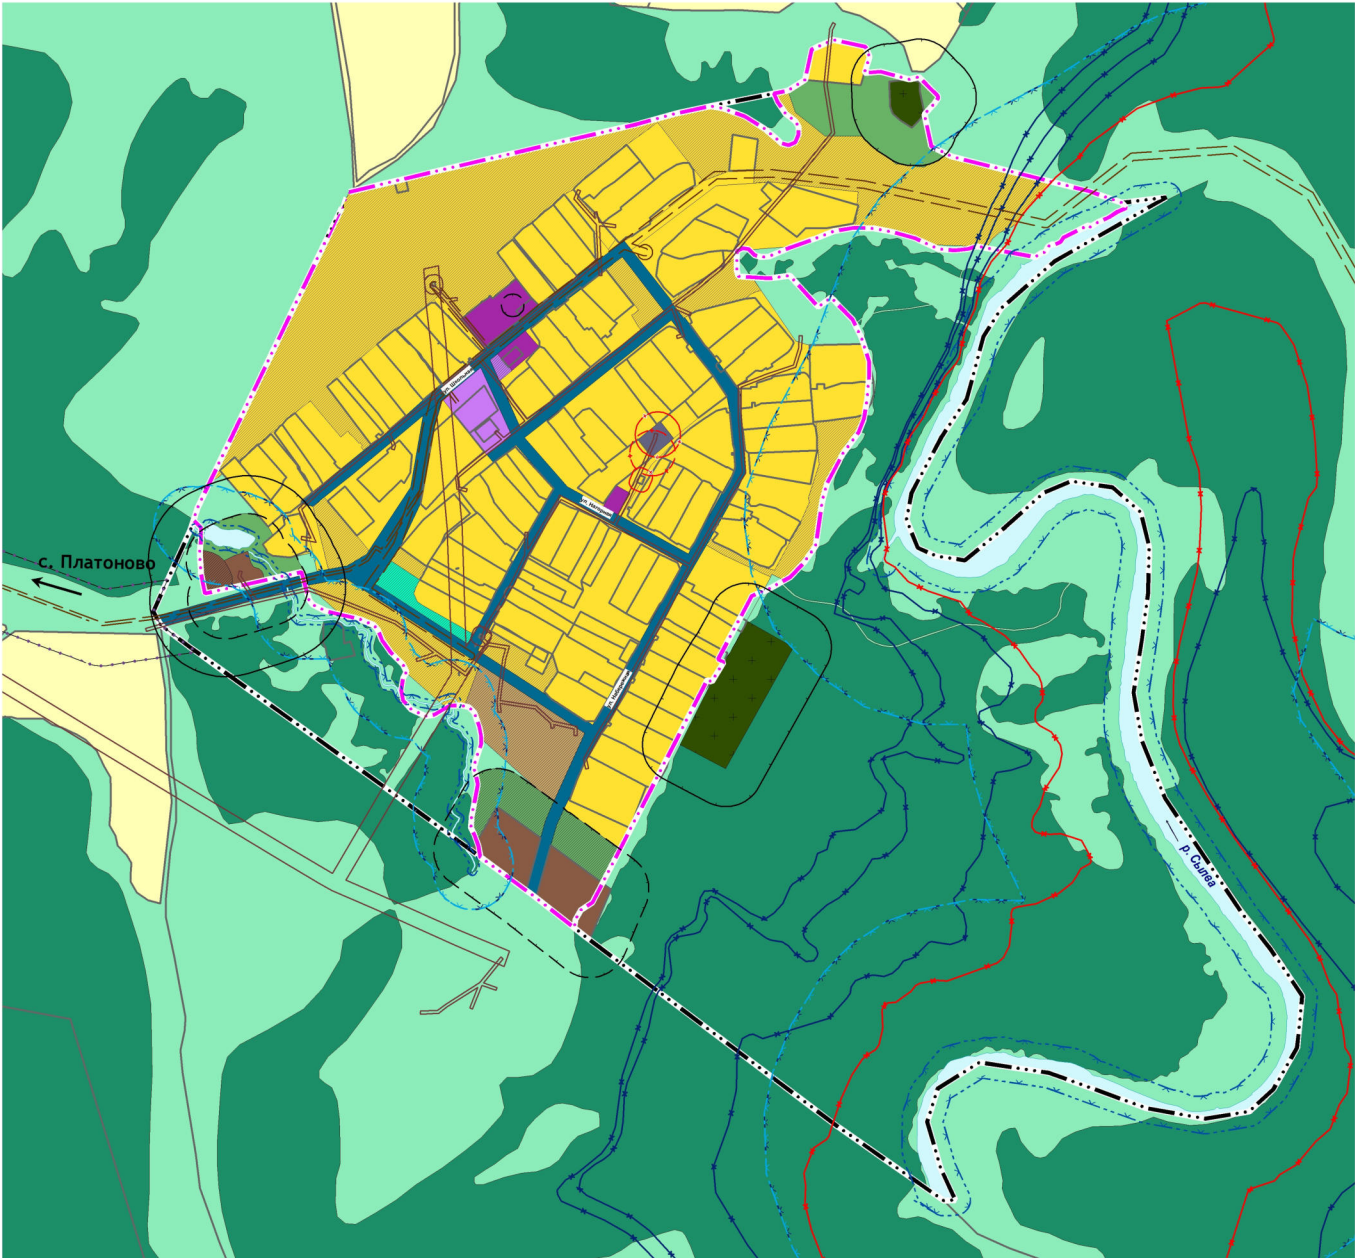

УСЛОВНЫЕ ОБОЗНАЧЕНИЯ

ГРАНИЦЫ

| сущ. | проект |                                                                  |
|------|--------|------------------------------------------------------------------|
|      |        | Граница населенного пункта                                       |
|      |        | Граница земельных участков, сведения о которых содержатся в ЕГРН |

ВОДНЫЕ ОБЪЕКТЫ

| сущ. | проект |                                                        |
|------|--------|--------------------------------------------------------|
|      |        | ВФ Земли водного фонда, покрытые поверхностными водами |

ФУНКЦИОНАЛЬНЫЕ ЗОНЫ

| сущ. | проект |   |
|------|--------|---|
|      |        | Зона застройки индивидуальными жилыми домами                                                              |
|      |        | Многофункциональная общественно-деловая зона                                                              |
|      |        | Зона специализированной общественной застройки                                                            |
|      |        | Производственная зона                                                                                     |
|      |        | Зона транспортной инфраструктуры                                                                          |
|      |        | Зона инженерной инфраструктуры                                                                            |
|      |        | Зоны сельскохозяйственного использования                                                                  |
|      |        | Иные зоны сельскохозяйственного назначения                                                                |
|      |        | Зона озелененных территорий общего пользования (лесопарки, парки, сады, скверы, бульвары, городские леса) |
|      |        | Зона озелененных территорий специального назначения                                                       |
|      |        | Зона кладбищ                                                                                              |
|      |        | Зона лесов                                                                                                |
|      |        | Зона акваторий                                                                                            |
|      |        | Иные зоны                                                                                                 |

ЗОНЫ С ОСОБЫМИ УСЛОВИЯМИ ИСПОЛЬЗОВАНИЯ ТЕРРИТОРИИ

| сущ. | проект |   |
|------|--------|---|
|      |        | Санитарно-защитная зона предприятий, сооружений и иных объектов   |
|      |        | Водоохранная зона и прибрежная защитная полоса   |
|      |        | Береговая полоса   |
|      |        | Зона затопления   |
|      |        | Зона подтопления   |
|      |        | Охранная зона инженерных коммуникаций (охранная зона объектов электросетевого хозяйства (вдоль линий электропередачи, вокруг подстанций), линий и сооружений связи) |
|      |        | Первый пояс зоны санитарной охраны источника водоснабжения   |
|      |        | Придорожная полоса   |

|                            |                  |         |   |                |      |
|----------------------------|------------------|---------|---|----------------|------|
| Ген. директор              | Ермакова М.В.    | 11.2021 | 14517770. 42256736.71.11.2.043.ГП   |                |      |
| АП                         | Перевозкина Н.В. | 11.2021 | «Внесение изменений в Генеральный план Шалинского городского округа»   |                |      |
| Ведущий радиостроитель     | Шнейдмиллер Н.Ф. | 11.2021 |   |                |      |
| Ведущий радиостроитель     | Колесова А.Е.    | 11.2021 |   |                |      |
| ГИП                        | Алаева Т.Д.      | 11.2021 | Материалы по обоснованию   |                |      |
| ГИП                        | Завка С.В.       | 11.2021 |   |                |      |
| Радиостроитель 2 категории | Басюк Я.О.       | 11.2021 | Территории Шалинского городского округа, подверженные возникновению чрезвычайных ситуаций природного и техногенного характера применительно к территории д. Коптелы, М 1:5000 | Стадия         | Лист |
| Радиостроитель 3 категории | Мамедова А.А.    | 11.2021 |   | ГП             | 5.6  |
| Радиостроитель 3 категории | Мусаев Т.И.      | 11.2021 |   | ООО «ПроектАр» |      |
| Радиостроитель 3 категории | Разимова З.Р.    | 11.2021 |   |                |      |
| Радиостроитель 3 категории | Россошны О.В.    | 11.2021 |   |                |      |