


«Внесение изменений в Генеральный план Шалинского городского округа»

Предложения по комплексному развитию территории Шалинского городского округа применительно к территории д.Коптелы,
Карта природно-рекреационного комплекса Шалинского городского округа применительно к территории д. Коптелы.
М 1:5000

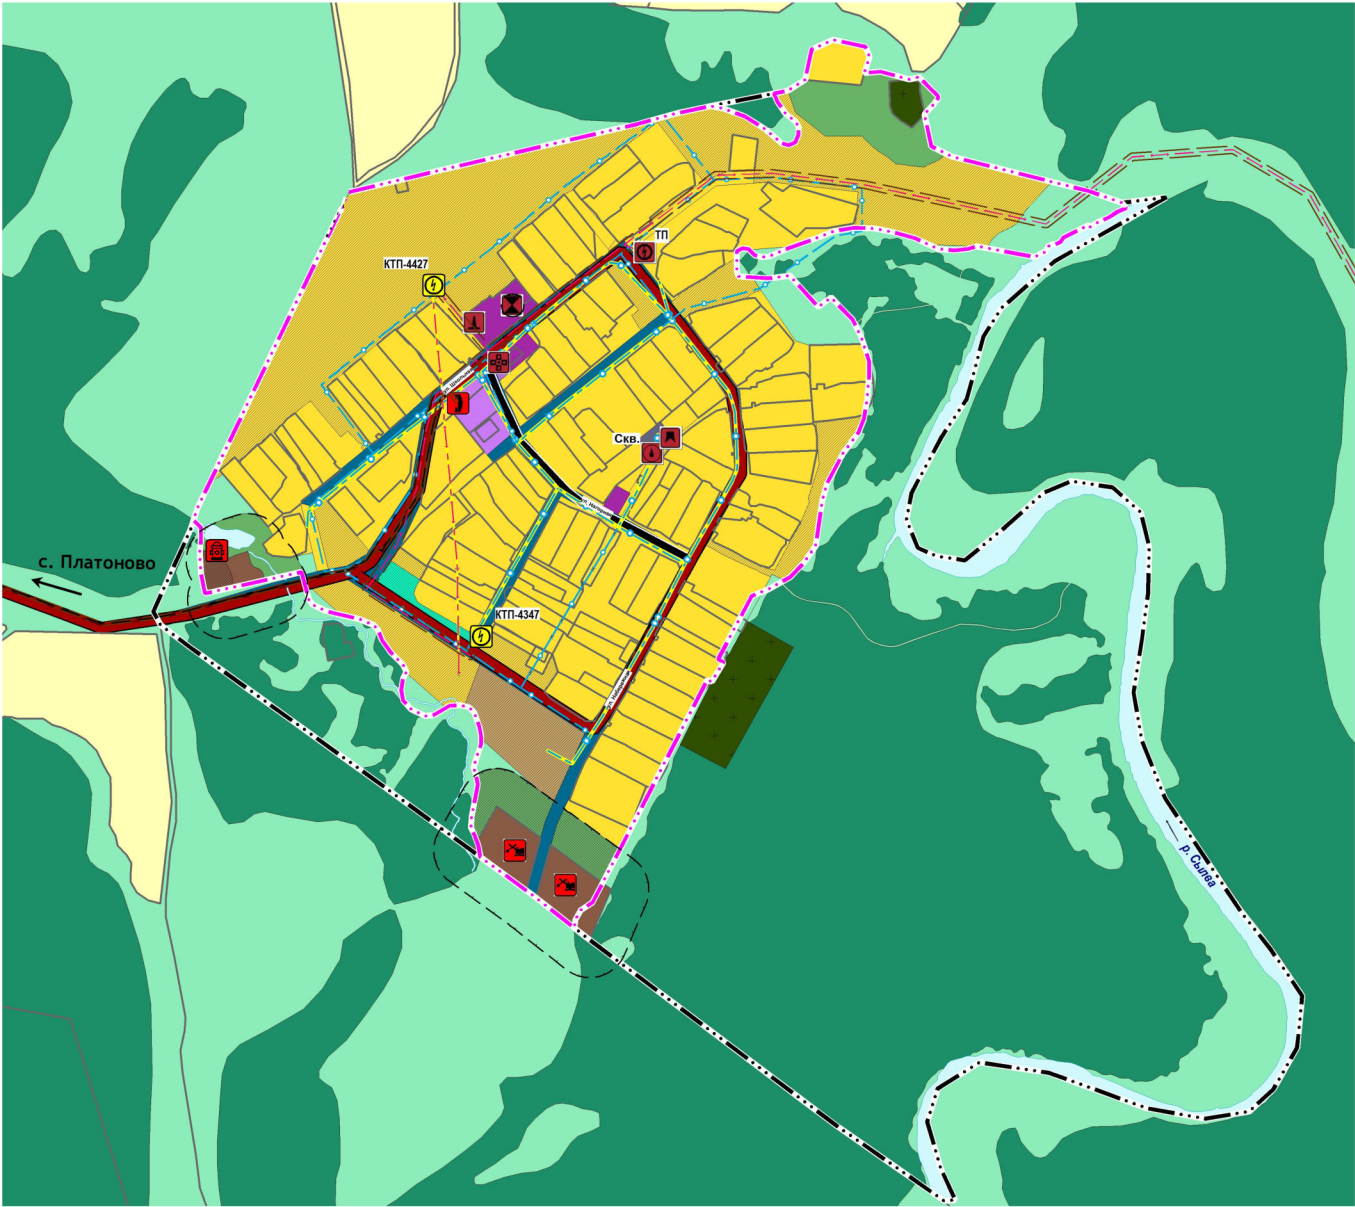

ОБЪЕКТЫ ТРУБОПРОВОДНОГО ТРАНСПОРТА И
ИНЖЕНЕРНОЙ ИНФРАСТРУКТУРЫ

ЗОНЫ С ОСОБЫМИ УСЛОВИЯМИ ИСПОЛЬЗОВАНИЯ
ТЕРРИТОРИЙ

рек./ликв.	проект		проект.
		Трансформаторная подстанция	
		Воздушные линии электропередачи 10 кВ	
		Водонепроницаемый шамбо	
		Артезианская скважина	
		Насосная станция	
		Водопровод	
		Индивидуальный источник тепла	
		Оптический распределительный шкаф (ОРШ)	
		Линейно-кабельное сооружение связи	

УСЛОВНЫЕ ОБОЗНАЧЕНИЯ

ГРАНИЦЫ

сущ.	проект	
		Граница населенного пункта
		Граница земельных участков, сведения о которых содержатся в ЕГРН

ВОДНЫЕ ОБЪЕКТЫ

сущ.	проект	
		ВФ Земли водного фонда, покрытые поверхностными водами

ФУНКЦИОНАЛЬНЫЕ ЗОНЫ

сущ.	проект	
		Зона застройки индивидуальными жилыми домами
		Многофункциональная общественно-деловая зона
		Зона специализированной общественной застройки
		Производственная зона
		Зона транспортной инфраструктуры
		Зона инженерной инфраструктуры
		Зоны сельскохозяйственного использования
		Иные зоны сельскохозяйственного назначения
		Зона озелененных территорий общего пользования (лесопарки, парки, сады, скверы, бульвары, городские леса)
		Зона озелененных территорий специального назначения
		Зона кладбищ
		Зона лесов
		Зона акваторий
		Иные зоны

ОБЪЕКТЫ ФЕДЕРАЛЬНОГО, РЕГИОНАЛЬНОГО,
МЕСТНОГО ЗНАЧЕНИЯ

ОБЪЕКТЫ ТРАНСПОРТНОЙ ИНФРАСТРУКТУРЫ

сущ.	проект	
		Автомобильные дороги регионального или межмуниципального значения
		Главная улица

ОБЪЕКТЫ СОЦИАЛЬНОЙ ИНФРАСТРУКТУРЫ,
ОТДЫХА И ТУРИЗМА, САНИТАРНО-КУРОРТНОГО
НАЗНАЧЕНИЯ

сущ.	проект	
		Аптечная организация
		Иные объекты федерального, регионального, местного значения
		Объекты обеспечения пожарной безопасности (пожарный пирс)
		ПРЕДПРИЯТИЯ ПРОМЫШЛЕННОСТИ, СЕЛЬСКОГО И ЛЕСНОГО ХОЗЯЙСТВА
		Предприятие добывающей промышленности (кроме угледобывающей промышленности)

Ген. директор	Ермакова М.В.	11.2021	14517770. 42256736.71.11.2.043.ГП			
АП	Перевозчик Н.В.	11.2021				
Ведущий	Шнейдмиллер Н.Ф.	11.2021				
Ведущий	Колесова А.Е.	11.2021				
ГИП	Алаева Т.Д.	11.2021				
ГИП	Завка С.В.	11.2021				
Гидропроект	Басков Я.О.	11.2021				
Гидропроект	Мамедова А.А.	11.2021				
Гидропроект	Мусаев Т.И.	11.2021				
Гидропроект	Раммкова З.Р.	11.2021				
Гидропроект	Россошников О.В.	11.2021				
Предложения по комплексному развитию территории Шалинского городского округа применительно к территории д. Коптелы, Карта природно-рекреационного комплекса Шалинского городского округа применительно к территории д. Коптелы, М 1:5000				Материалы по обоснованию	Стадия	Лист
					ГП	6.6
						1
				ООО «ПроектАр»		