


Выполнение научно-исследовательских работ по теме:
«Подготовка Проекта внесения изменений в Генеральный план Шалинского городского округа»

Карта границ Шалинского городского округа
применительно к территории д. Нижняя Баская
М 1:5000

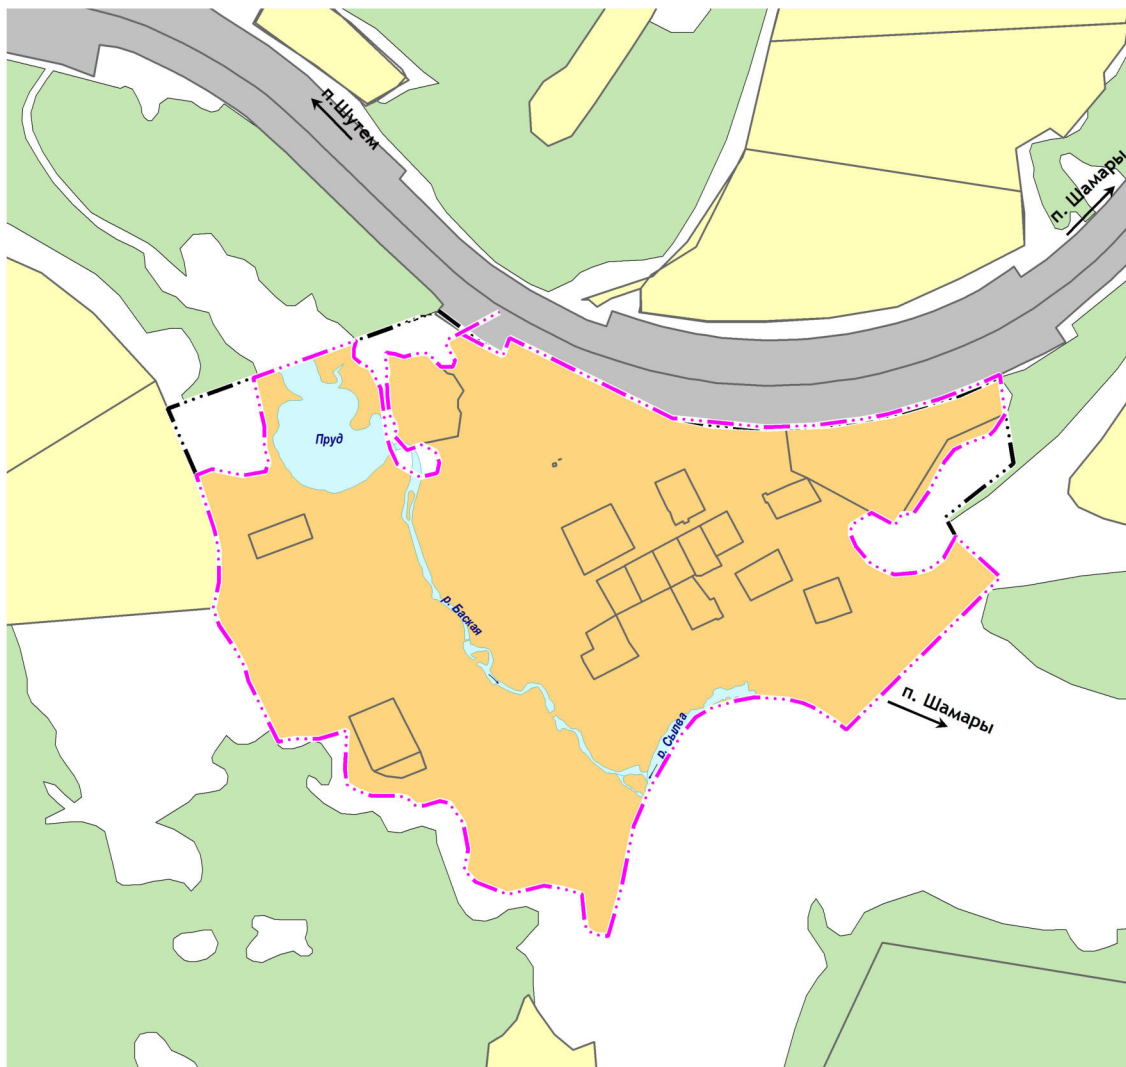

УСЛОВНЫЕ ОБОЗНАЧЕНИЯ

ГРАНИЦЫ

сущ. проект.



Граница населенного пункта



Граница земельных участков, сведения о которых
содержатся в ЕГРН

ВОДНЫЕ ОБЪЕКТЫ



ВФ Земли водного фонда, покрытые поверхностными
водами

КАТЕГОРИИ ЗЕМЕЛЬ

сущ. проект.



Земли населенных пунктов



Земли промышленности, энергетики, транспорта, связи,
радиовещания, телевидения, информатики,
земли для обеспечения космической деятельности,
земли обороны, безопасности и земли
иного специального назначения



Земли сельскохозяйственного назначения



Земли лесного фонда

Ген. директор	Ермакова М.В.	11.2021	14517770. 42256736.71.11.2.043.ГП				
АП	Григорьевская Н.В.	11.2021	Выполнение научно-исследовательских работ по теме: «Подготовка Проекта внесения изменений в Генеральный план Шалинского городского округа»				
Ведущий градостроитель	Шнейдмюллер Н.О.	11.2021					
Ведущий градостроитель	Комарова А.Е.	11.2021					
ГИП	Алаева Т.Д.	11.2021					
ГИП	Завина С.В.	11.2021					
Градостроитель 2 категории	Басков Я.О.	11.2021	Основная (утверждаемая) часть		Стадия	Лист	Листов
Градостроитель 3 категории	Матвеева А.А.	11.2021			ГП	2.5	1
Градостроитель 3 категории	Мусаев Т.И.	11.2021					
Градостроитель 3 категории	Рахимова Э.Р.	11.2021			ООО «ПроектАр»		
Градостроитель 3 категории	Роскошны О.В.	11.2021					
			Карта границ Шалинского городского округа применительно к территории д. Нижняя Баская, М 1:5000				