


Выполнение научно-исследовательских работ по теме:
«Подготовка Проекта внесения изменений в Генеральный план Шалинского городского округа»

Карта функциональных зон Шалинского городского округа
применительно к территории д. Нижняя Баская
М 1:5000

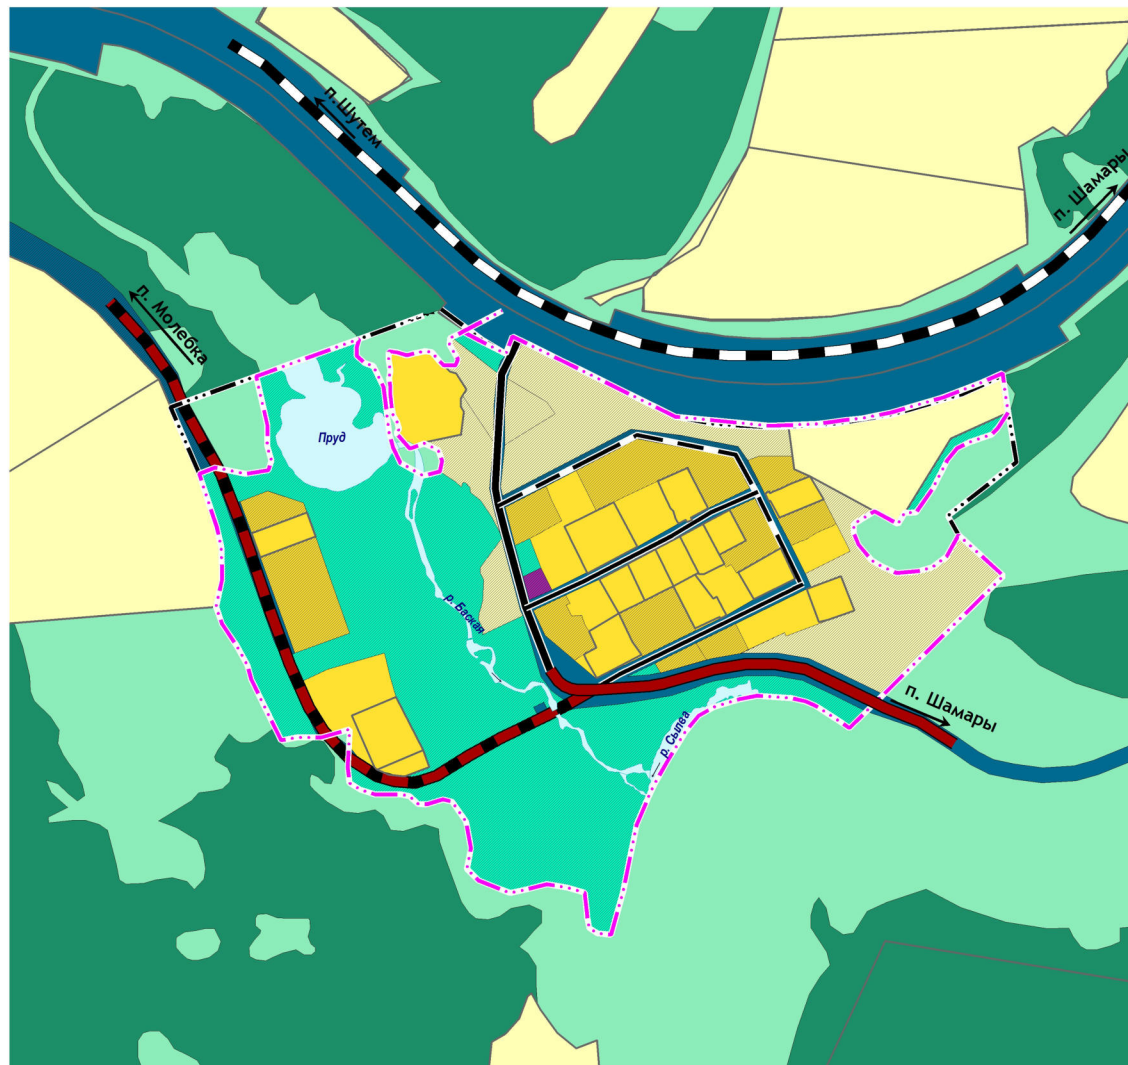

УСЛОВНЫЕ ОБОЗНАЧЕНИЯ

ГРАНИЦЫ

сущ.	проект	
		Граница населенного пункта
		Граница земельных участков, сведения о которых содержатся в ЕГРН

ВОДНЫЕ ОБЪЕКТЫ

		ВФ Земли водного фонда, покрытые поверхностными водами
--	--	--

ФУНКЦИОНАЛЬНЫЕ ЗОНЫ

		Зона застройки индивидуальными жилыми домами
		Многофункциональная общественно-деловая зона
		Зона транспортной инфраструктуры
		Зона озелененных территорий общего пользования (лесопарки, парки, сады, скверы, бульвары, городские леса)
		Зона лесов
		Зоны сельскохозяйственного использования
		Зона акваторий
		Иные зоны

ОБЪЕКТЫ ФЕДЕРАЛЬНОГО, РЕГИОНАЛЬНОГО,
МЕСТНОГО ЗНАЧЕНИЯ

ОБЪЕКТЫ ТРАНСПОРТНОЙ ИНФРАСТРУКТУРЫ

		Железнодорожный путь общего пользования
		Автомобильные дороги регионального или межмуниципального значения
		Главная улица
		Улица в жилой застройке

Ген. директор	Ермакова М.В.	11.2021	14517770.42256736.71.11.2.043.ГП			
АП	Перевозова Н.В.	11.2021	Выполнение научно-исследовательских работ по теме: «Подготовка Проекта внесения изменений в Генеральный план Шалинского городского округа»			
Ведущий градостроитель	Шнейдмиллер Н.Ф.	11.2021				
Ведущий градостроитель	Комарова А.Е.	11.2021				
ГИП	Алаева Т.Д.	11.2021				
ГИП	Завка С.В.	11.2021	Основная (утверждаемая) часть	Стадия	Лист	Листов
Градостроитель 2 категории	Басюк Я.О.	11.2021		ГП	3.5	1
Градостроитель 3 категории	Махмедова А.А.	11.2021		Карта функциональных зон Шалинского городского округа применительно к территории д. Нижняя Баская, М 1:5000		
Градостроитель 3 категории	Мукаев Т.И.	11.2021				
Градостроитель 3 категории	Разимова Э.В.	11.2021				
Градостроитель 4 категории	Россошников О.В.	11.2021	ООО «ПроектАр»			