


Выполнение научно-исследовательских работ по теме:
«Подготовка Проекта внесения изменений в Генеральный план Шалинского городского округа»

Комплексная оценка современного состояния территории Шалинского городского округа
применительно к территории д. Нижняя Баская.

Комплексная оценка современного состояния инженерной инфраструктуры Шалинского
городского округа применительно к территории д. Нижняя Баская

М 1:5000

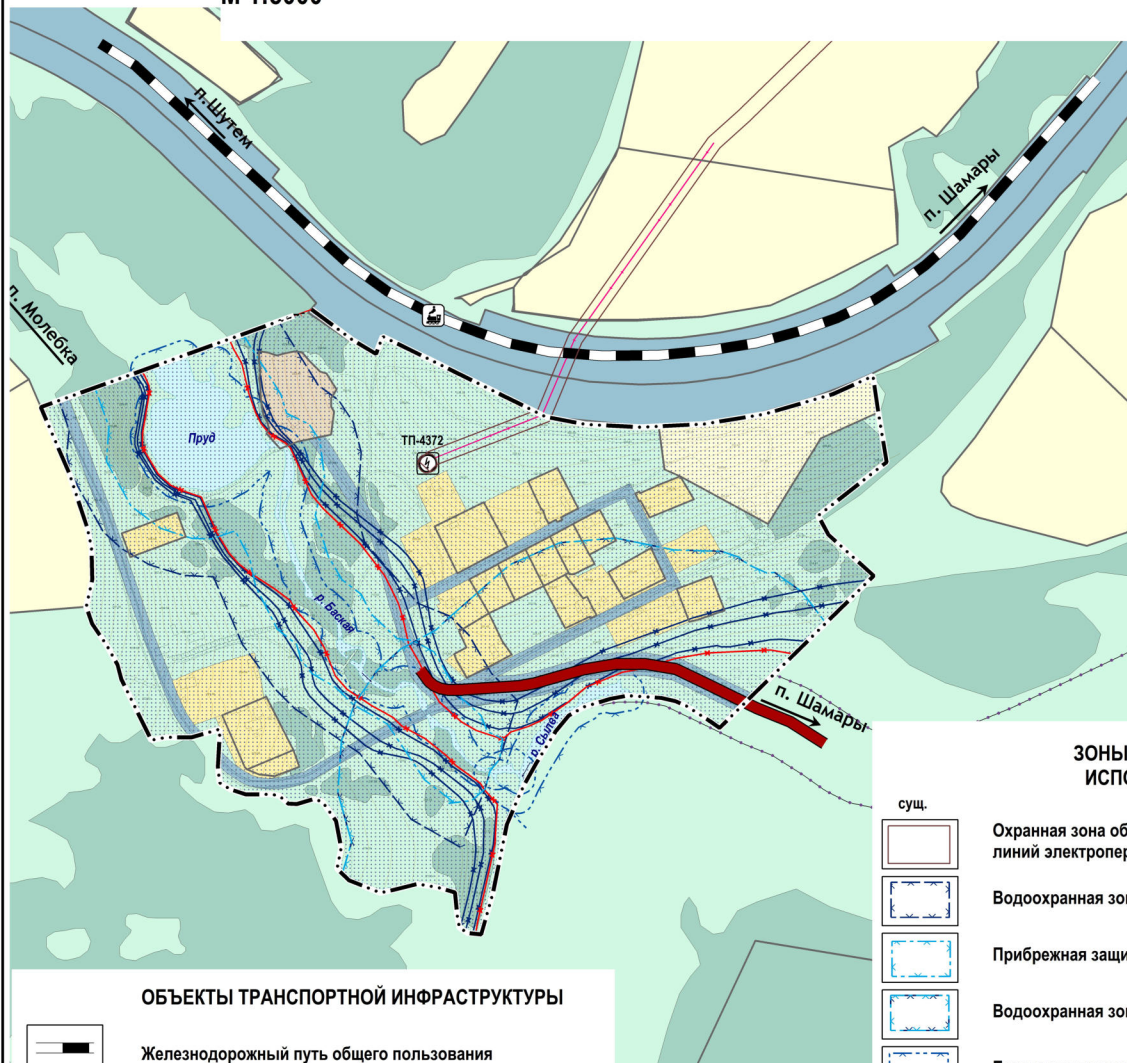

ОБЪЕКТЫ ТРАНСПОРТНОЙ ИНФРАСТРУКТУРЫ

Железнодорожный путь общего пользования

Железнодорожная станция

Автомобильные дороги регионального или
межмуниципального значения

сущ.



Охранная зона объектов электросетевого хозяйства (вд
линий электропередачи, вокруг подстанций)



Водоохранная зона



Прибрежная защитная полоса



Водоохранная зона и прибрежная защитная полоса



Береговая полоса



Зона затопления



Зона подтопления



Придорожная полоса

УСЛОВНЫЕ ОБОЗНАЧЕНИЯ

ГРАНИЦЫ



Граница населенного пункта (существующая)



Граница земельных участков, сведения о которых
содержатся в ЕГРН

ВОДНЫЕ ОБЪЕКТЫ



ВФ Земли водного фонда, покрытые поверхностными
водами

ФУНКЦИОНАЛЬНЫЕ ЗОНЫ



Зона застройки индивидуальными жилыми домами



Зона транспортной инфраструктуры



Иные зоны сельскохозяйственного назначения



Зона лесов



Зоны сельскохозяйственного использования



Зона акваторий



Иные зоны

ОБЪЕКТЫ ТРУБОПРОВОДНОГО ТРАНСПОРТА И
ИНЖЕНЕРНОЙ ИНФРАСТРУКТУРЫ



Трансформаторная подстанция (ТП)



Линии электропередач 10кВ

МЕСТОРОЖДЕНИЯ И ПРОЯВЛЕНИЯ ПОЛЕЗНЫХ
ИСКОПАЕМЫХ



Месторождения нефти и газа

Ген. директор	Ермакова М.В.		11.2021	14517770. 42256736.71.11.2.043.ГП	Выполнение научно-исследовательских работ по теме: «Подготовка Проекта внесения изменений в Генеральный план Шалинского городского округа»		
ГАП	Переверзев Н.В.		11.2021				
Ведущий проектировщик	Шнейкман Н.Ф.		11.2021				
Ведущий проектировщик	Комарова А.Е.		11.2021				
ГИП	Алиева Т.Д.		11.2021	Материалы по обоснованию	Стадия	Лист	Листов
ГИП	Занка С.В.		11.2021		ГП	4,5	1
Проектировщик 2 категории	Басков Я.О.		11.2021		ООО «ПроектАр»		
Проектировщик 3 категории	Магиланова А.А.		11.2021				
Проектировщик 3 категории	Мушкетев Т.И.		11.2021				
Проектировщик 3 категории	Рахимова Э.Р.		11.2021	Комплексная оценка современного состояния территории Шалинского городского округа применительно к территории д. Нижняя Баская. Комплексная оценка современного состояния инженерной инфраструктуры Шалинского городского округа применительно к территории д. Нижняя Баская. М 1:5000			
Проектировщик 4 категории	Россошных О.В.		11.2021				