
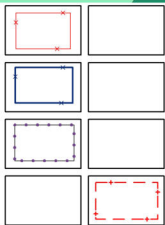


Выполнение научно-исследовательских работ по теме:
«Подготовка Проекта внесения изменений в Генеральный план Шалинского городского округа»


Территории Шалинского городского округа, подверженные возникновению чрезвычайных ситуаций природного и техногенного характера применительно к территории д. Нижняя Баская
М 1:5000

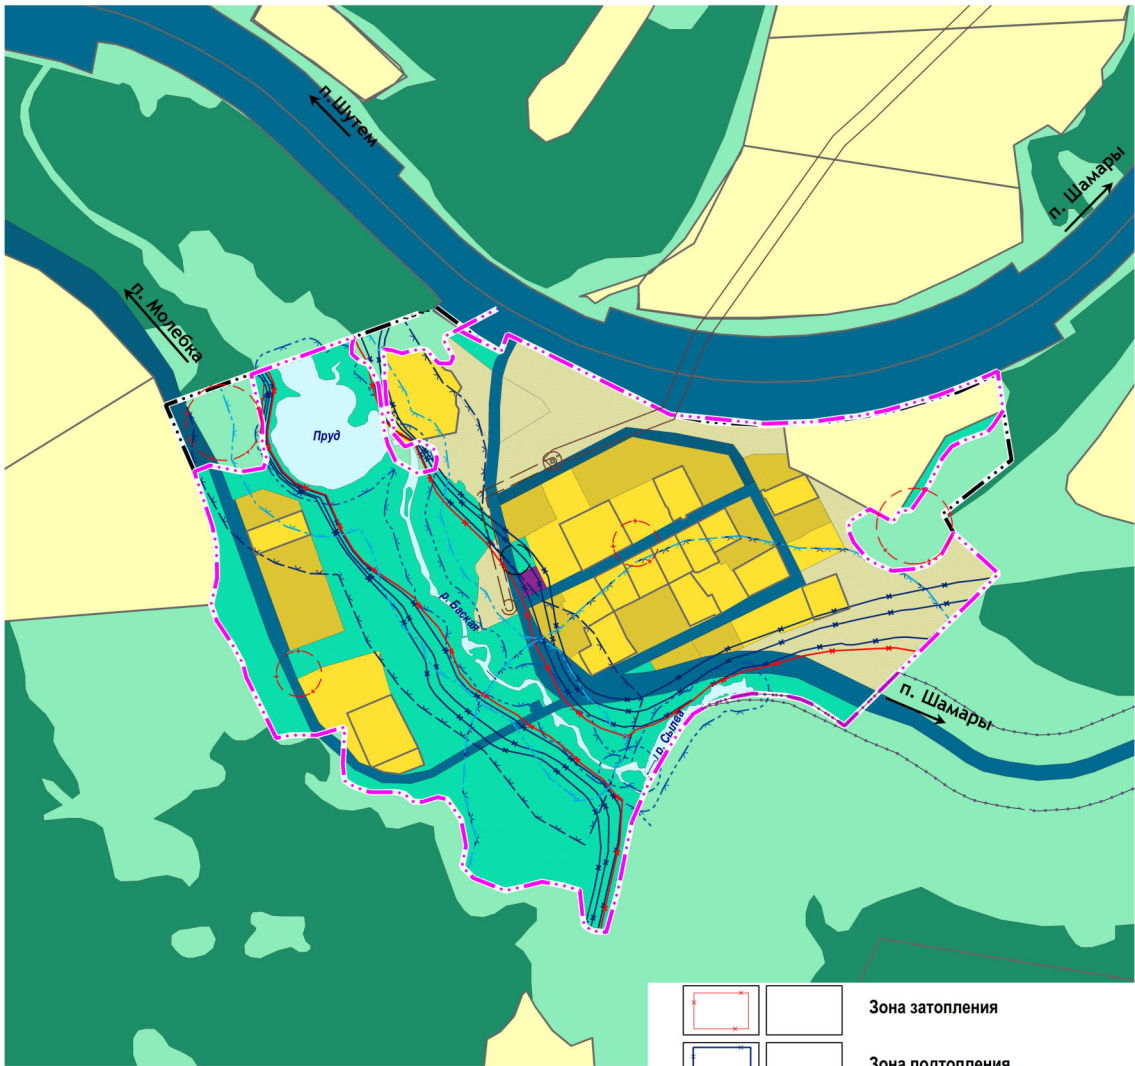

Зона затопления
Зона подтопления
Придорожная полоса
Первый пояс зоны санитарной охраны источника водоснабжения

УСЛОВНЫЕ ОБОЗНАЧЕНИЯ

ГРАНИЦЫ

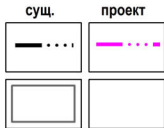


Граница населенного пункта
Граница земельных участков, сведения о которых содержатся в ЕГРН

ВОДНЫЕ ОБЪЕКТЫ




ВФ Земли водного фонда, покрытые поверхностными водами

ФУНКЦИОНАЛЬНЫЕ ЗОНЫ

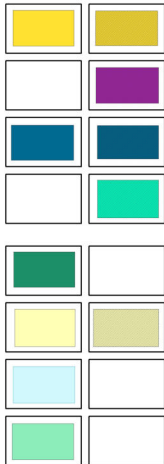

Зона застройки индивидуальными жилыми домами
Многофункциональная общественно-деловая зона
Зона транспортной инфраструктуры
Зона озелененных территорий общего пользования (лесопарки, парки, сады, скверы, бульвары, городские леса)
Зона лесов
Зоны сельскохозяйственного использования
Зона акваторий
Иные зоны

ЗОНЫ С ОСОБЫМИ УСЛОВИЯМИ
ИСПОЛЬЗОВАНИЯ ТЕРРИТОРИИ

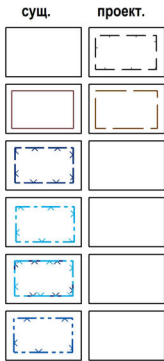

Санитарно-защитная зона предприятий, сооружений и иных объектов
Охранная зона объектов электросетевого хозяйства (вдоль линий электропередачи, вокруг подстанций)
Водоохранная зона
Прибрежная защитная полоса
Водоохранная зона и прибрежная защитная полоса
Береговая полоса

Ген. директор	Ермилов М.В.	11.2021	14517770. 42256736.71.11.2.043.ГП			
ГАП	Перевозова Н.В.	11.2021	Выполнение научно-исследовательских работ по теме: «Подготовка Проекта внесения изменений в Генеральный план Шалинского городского округа»			
Ведущий градостроитель	Шнейкмиппер Н.Ф.	11.2021				
Вспомогательный градостроитель	Комарова А.Е.	11.2021				
ГИП	Алиева Т.Д.	11.2021				
ГИП	Занка С.В.	11.2021	Материалы по обоснованию	Стадия	Лист	Листов
Градостроитель 2 категории	Басов Я.О.	11.2021				
Градостроитель 3 категории	Мамкина А.А.	11.2021				
Градостроитель 3 категории	Мушкетер Т.И.	11.2021				
Градостроитель 3 категории	Рахимова Э.Р.	11.2021				
Градостроитель 3 категории	Россошны О.В.	11.2021				
			Территории Шалинского городского округа, подверженные возникновению чрезвычайных ситуаций природного и техногенного характера применительно к территории д. Нижняя Баская, М 1:5000			
			ООО «ПроектАр»			