


Выполнение научно-исследовательских работ по теме:
«Подготовка Проекта внесения изменений в Генеральный план Шалинского городского округа»

Предложения по комплексному развитию территории Шалинского городского округа
применительно к территории д. Нижняя Баская
Карта природно-рекреационного комплекса Шалинского городского округа
применительно к территории д. Нижняя Баская
М 1:5000

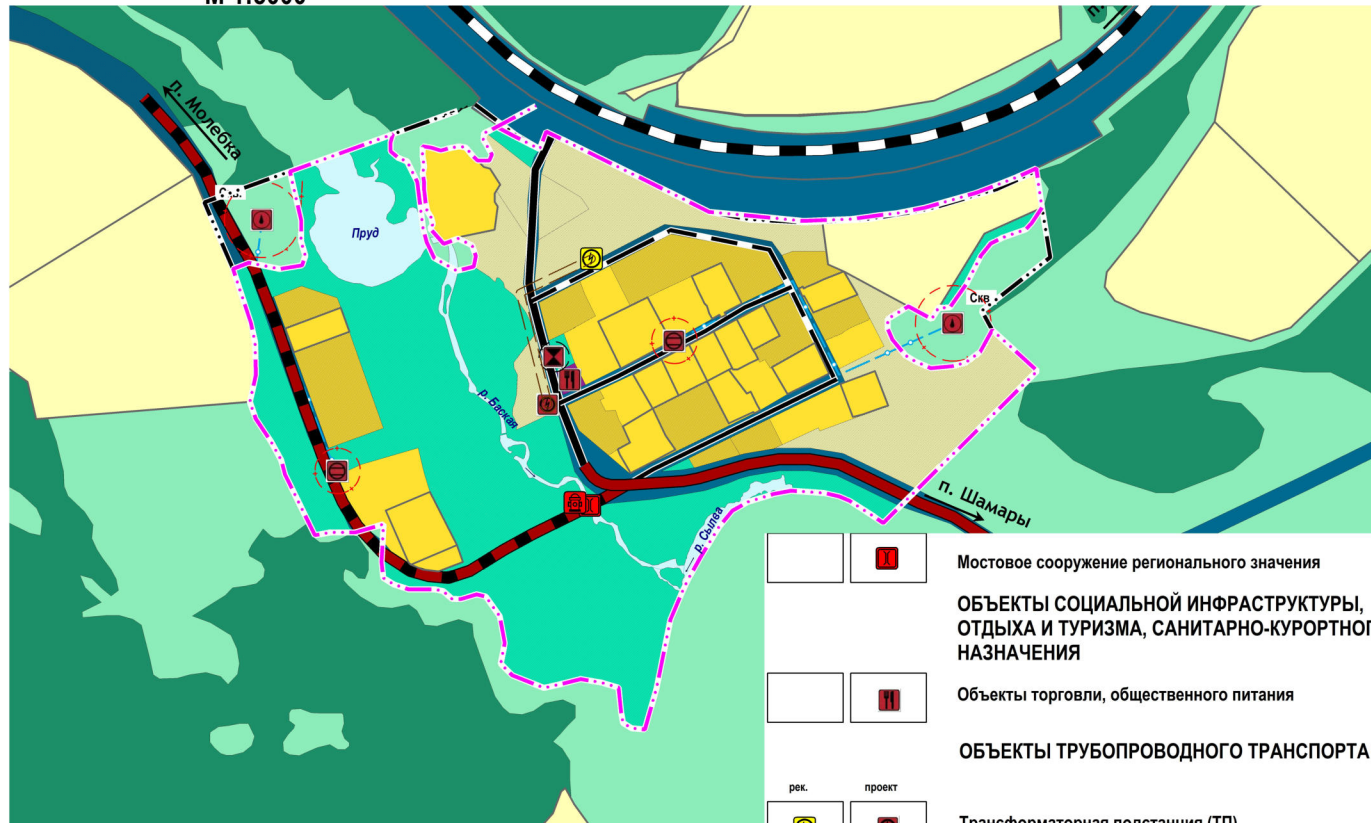

ЗОНЫ С ОСОБЫМИ УСЛОВИЯМИ ИСПОЛЬЗОВАНИЯ
ТЕРРИТОРИЙ

проект.



- Санитарно-защитная зона предприятий, сооружений и иных объектов
- Охранная зона объектов электросетевого хозяйства (вдоль линий электропередачи, вокруг подстанций)
- Первый пояс зоны санитарной охраны источника водоснабжения



Мостовое сооружение регионального значения



ОБЪЕКТЫ СОЦИАЛЬНОЙ ИНФРАСТРУКТУРЫ,
ОТДЫХА И ТУРИЗМА, САНИТАРНО-КУРОРТНОГО
НАЗНАЧЕНИЯ



Объекты торговли, общественного питания



ОБЪЕКТЫ ТРУБОПРОВОДНОГО ТРАНСПОРТА



Трансформаторная подстанция (ТП)



Воздушные линии электропередачи 10 кВ



Водонепроницаемый шамбо



Артезианская скважина



Резервуар (противопожарный)



Водопровод (противопожарный)




ИНЫЕ ОБЪЕКТЫ ФЕДЕРАЛЬНОГО ЗНАЧЕНИЯ,
РЕГИОНАЛЬНОГО ЗНАЧЕНИЯ, МЕСТНОГО
ЗНАЧЕНИЯ

Объекты обеспечения пожарной безопасности
(пожарный пирс)

УСЛОВНЫЕ ОБОЗНАЧЕНИЯ

ГРАНИЦЫ

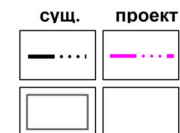

Граница населенного пункта (проектная)

Граница земельных участков, сведения о которых
содержатся в ЕГРН

ВОДНЫЕ ОБЪЕКТЫ



ВФ Земли водного фонда, покрытые поверхностными
водами

ФУНКЦИОНАЛЬНЫЕ ЗОНЫ



Зона застройки индивидуальными жилыми домами



Многофункциональная общественно-деловая зона



Зона транспортной инфраструктуры



Зона озелененных территорий общего пользования
(лесопарки, парки, сады, скверы, бульвары, городские
леса)



Зона лесов



Зоны сельскохозяйственного использования



Зона акваторий



Иные зоны

ОБЪЕКТЫ ФЕДЕРАЛЬНОГО, РЕГИОНАЛЬНОГО,
МЕСТНОГО ЗНАЧЕНИЯ

ОБЪЕКТЫ ТРАНСПОРТНОЙ ИНФРАСТРУКТУРЫ



Железнодорожный путь общего пользования



Автомобильные дороги регионального или
межмуниципального значения



Главная улица



Улица в жилой застройке

Ген. директор	Ермилова М.В.	11.2021	14517770.42256736.71.11.2.043.ГП		
ГАП	Перевозова Н.В.	11.2021	Выполнение научно-исследовательских работ по теме: «Подготовка Проекта внесения изменений в Генеральный план Шалинского городского округа»		
Ведущий разработчик	Шнейкманн Н.Ф.	11.2021			
Вспомогательный разработчик	Комарова А.Е.	11.2021			
ГИП	Алиева Т.Д.	11.2021	Материалы по обоснованию		
ГИП	Занка С.В.	11.2021			
Разработчик 2 категории	Басюк Я.О.	11.2021			
Разработчик 3 категории	Магилева А.А.	11.2021			
Разработчик 3 категории	Мушкетер Т.И.	11.2021	Предложения по комплексному развитию территории Шалинского городского округа применительно к территории д. Нижняя Баская, Карта природно-рекреационного комплекса Шалинского городского округа применительно к территории д. Нижняя Баская, М 1:5000		
Разработчик 3 категории	Рахимова Э.Р.	11.2021			
Разработчик 3 категории	Россошнык О.В.	11.2021			
Разработчик 3 категории	Россошнык О.В.	11.2021			
			Стадия	Лист	Листов
			ГП	6.5	1
			ООО «ПроектАр»		