




ШАЛИНСКИЙ ГОРОДСКОЙ ОКРУГ, д. СИМОНЯТА

ГЕНЕРАЛЬНЫЙ ПЛАН.

Карта границ населенных пунктов (в том числе границ образуемых населенных пунктов)

М 1:2500

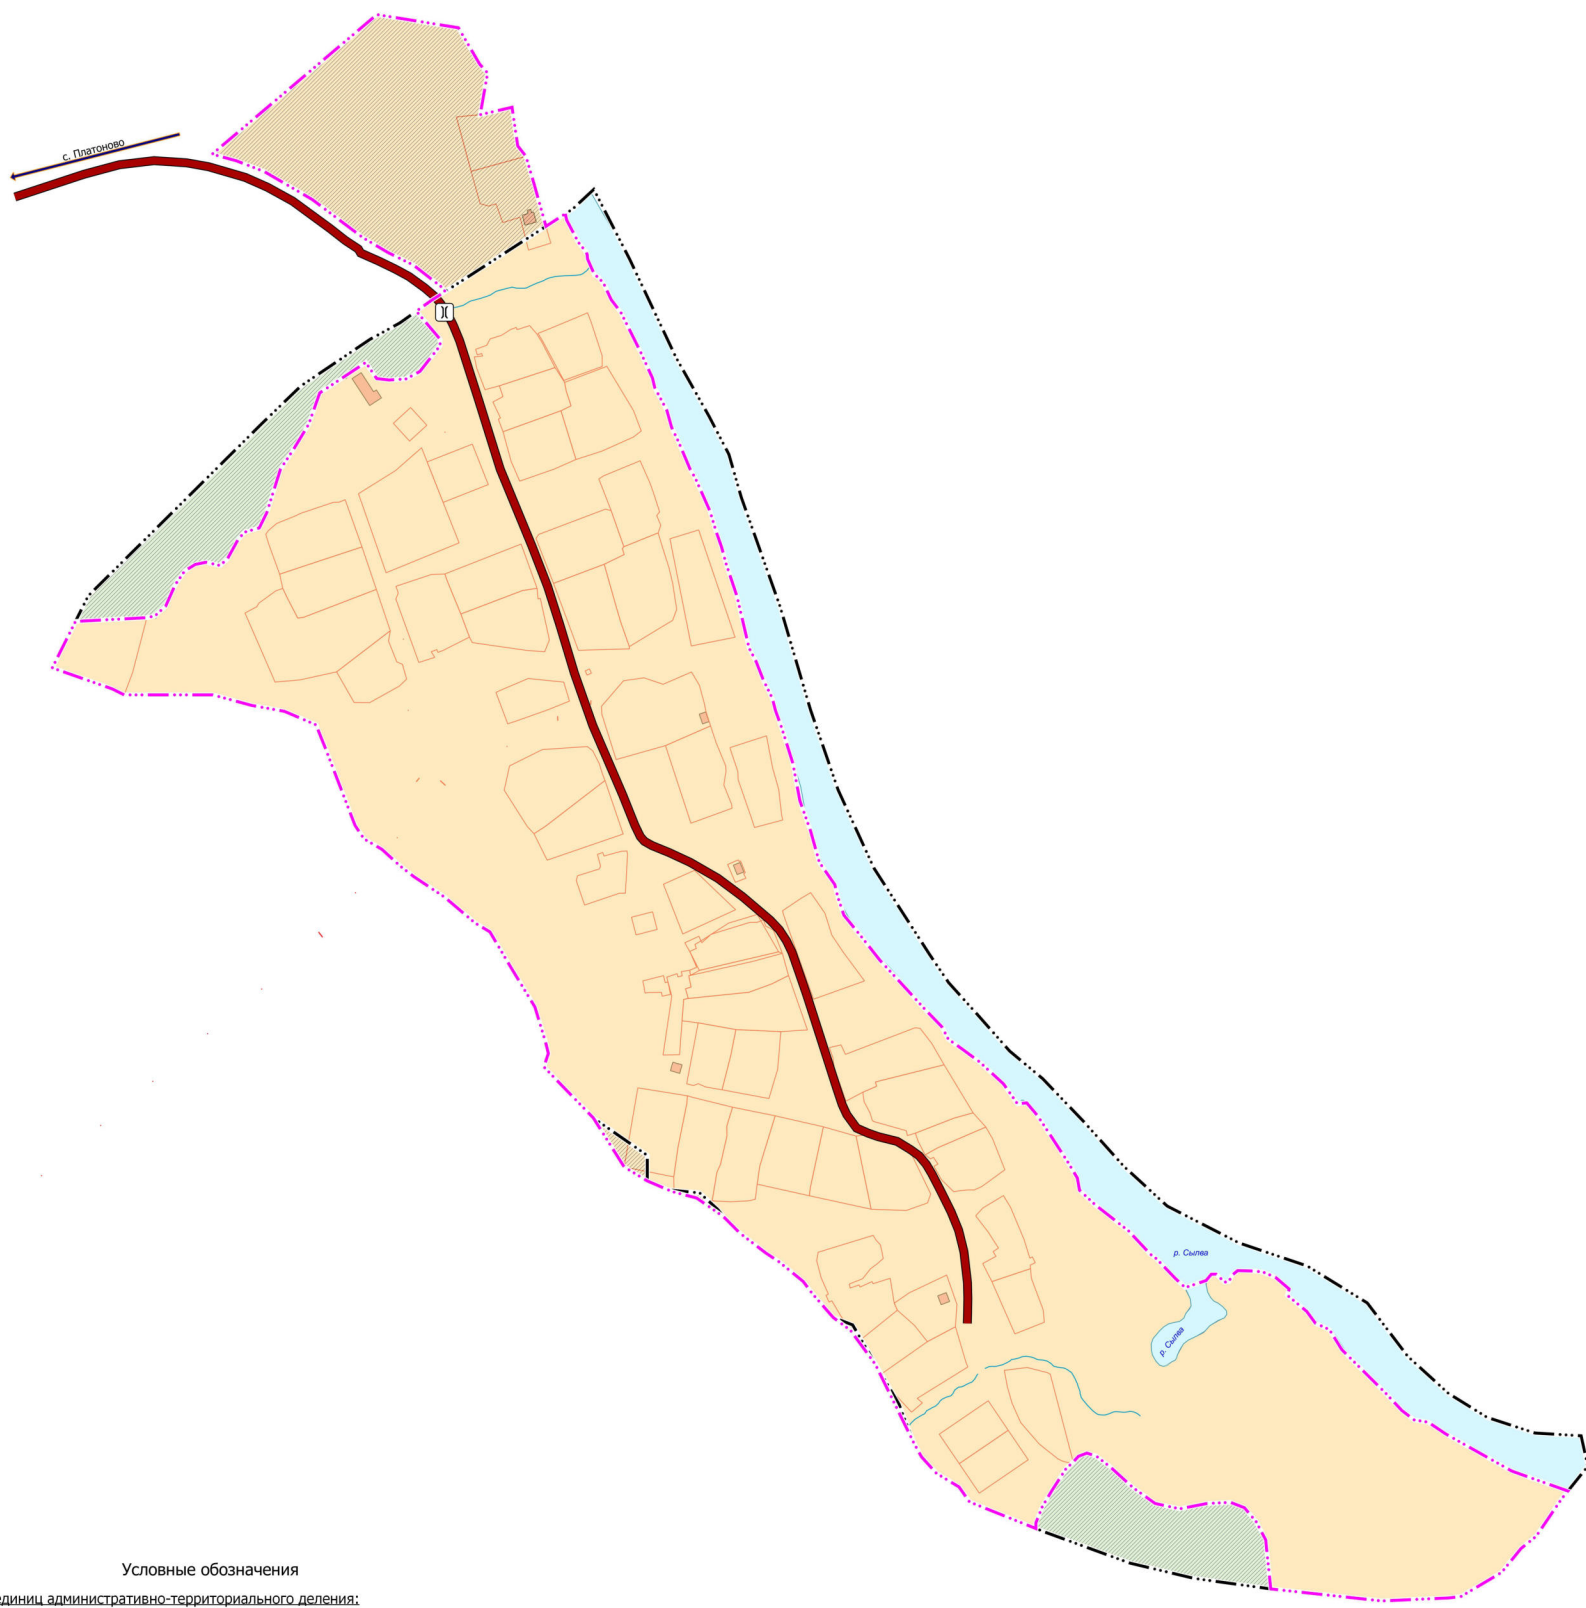

Условные обозначения

Границы единиц административно-территориального деления:

- Граница населенного пункта существующая
- - - Граница населенного пункта проектируемая
- Границы земельных участков (по данным ЕГРН)

Земли по категориям:

- Земли населенных пунктов (существующие)
- Земли населенных пунктов (планируемые к размещению)
- Земли лесного фонда (планируемые к размещению)
- Земли водного фонда. Существующий, реконструируемый, строящийся

Объекты транспортной инфраструктуры:

- Автомобильные дороги регионального или межмуниципального значения существующие

Искусственные дорожные сооружения:

- Мостовое сооружение существующее

Поверхностные воды:

- Водоток (река, ручей, канал) существующий

Генеральный план Шалинского городского округа применительно территории деревни Симонята			
деревня Симонята	Стадия	Лист	Листов
	ГП	2	7
Карта границ населенных пунктов М 1:2500		ИП Прокофьева Т.В. г. Екатеринбург, 2022	