


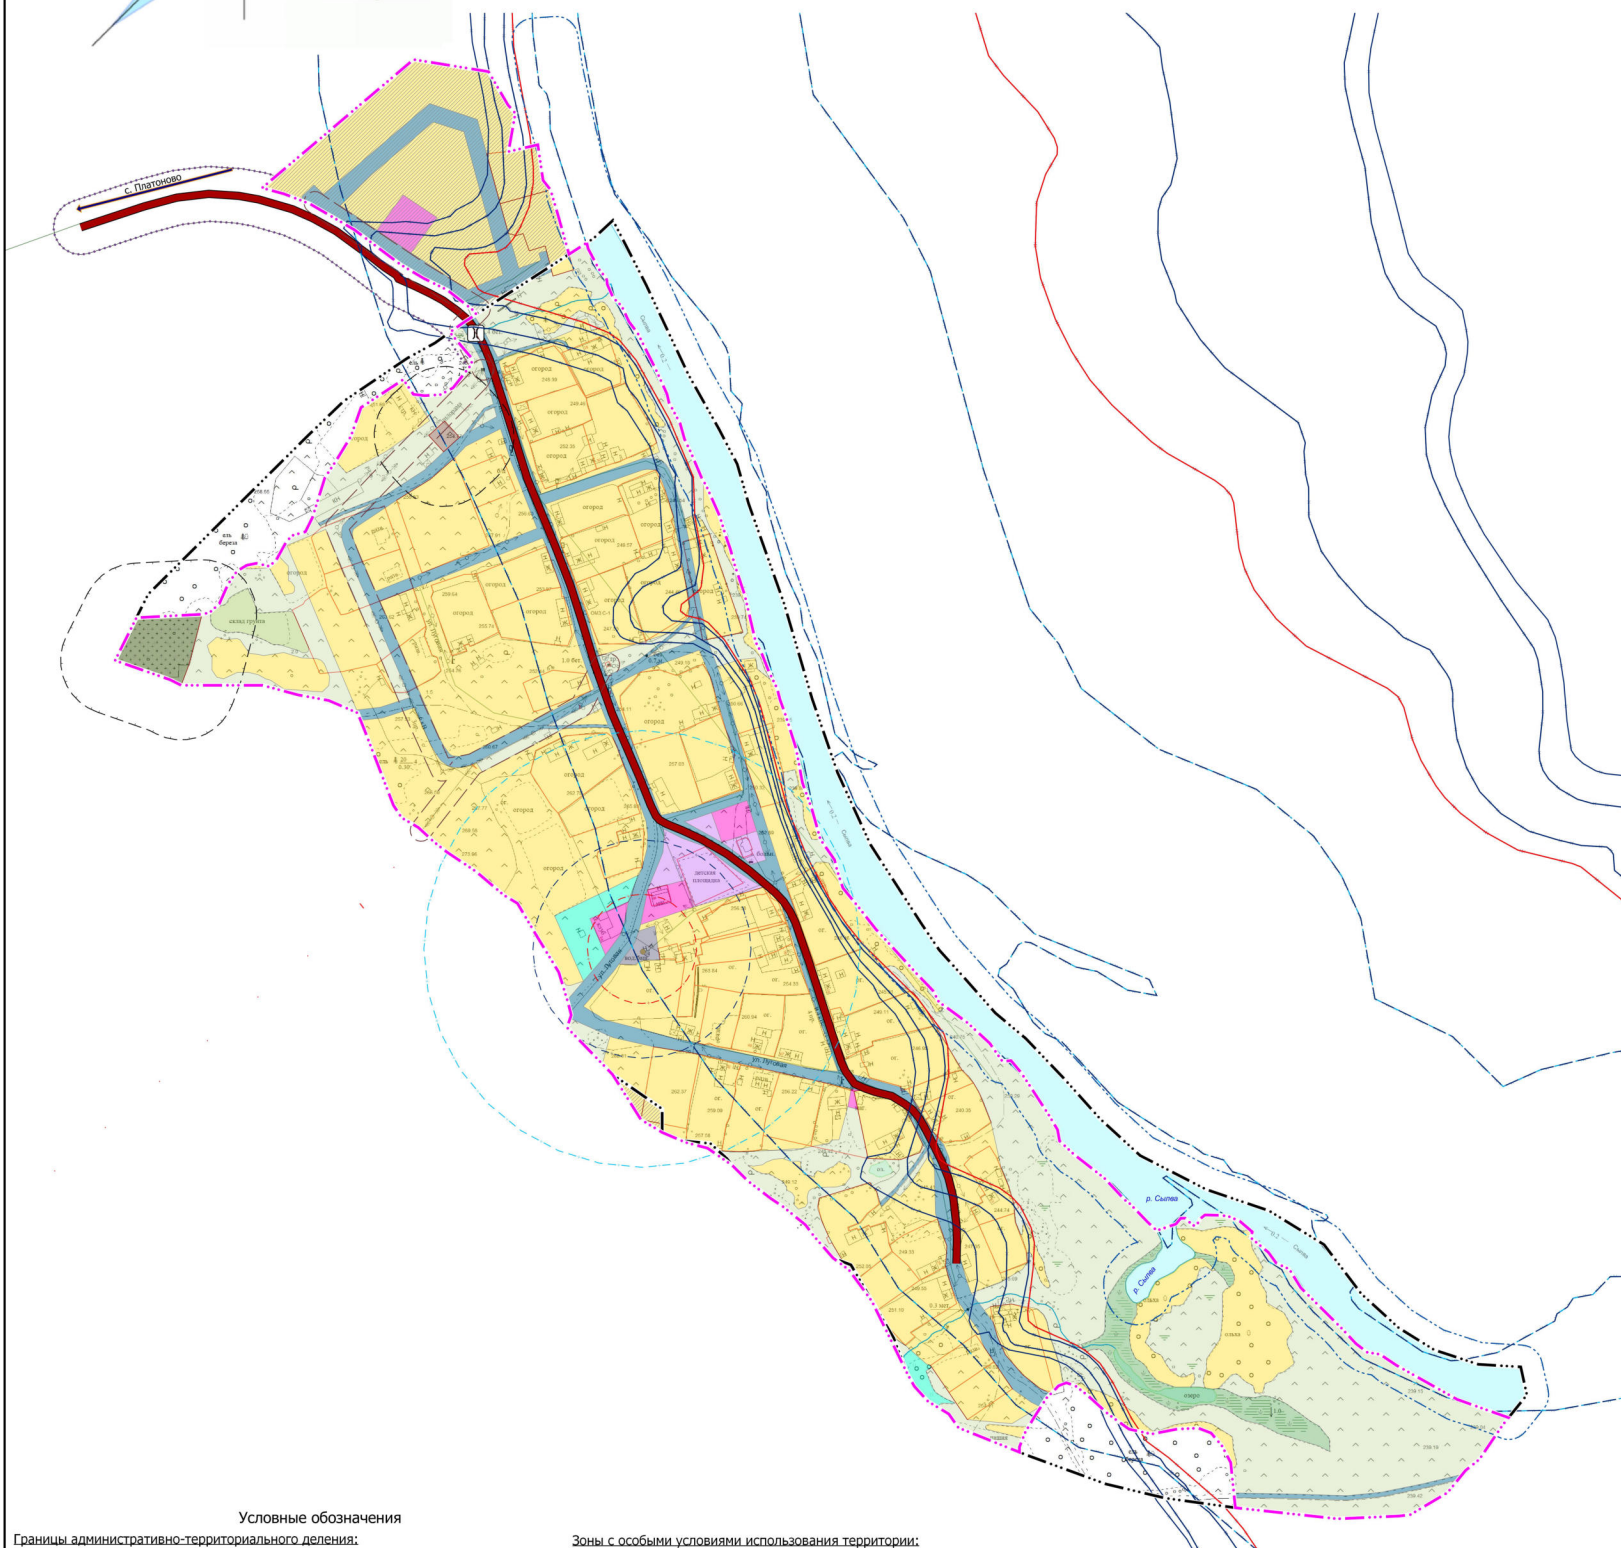

ШАЛИНСКИЙ ГОРОДСКОЙ ОКРУГ, д. СИМОНЯТА

КАРТА ФУНКЦИОНАЛЬНЫХ ЗОН ПОСЕЛЕНИЯ

М 1:2500



Условные обозначения

Границы административно-территориального деления:

- Граница населенного пункта существующая
- Граница населенного пункта планируемая к размещению

Функциональные зоны:

- Зона застройки индивидуальными жилыми домами существующая
- Зона застройки индивидуальными жилыми домами планируемая к размещению
- Общественно-деловые зоны существующие
- Общественно-деловые зоны планируемые к размещению
- Зона специализированной общественной застройки существующая
- Производственная зона существующая
- Зона инженерной инфраструктуры существующая
- Зона транспортной инфраструктуры существующая
- Зона транспортной инфраструктуры планируемая к размещению
- Зона сельскохозяйственных угодий существующая
- Зона сельскохозяйственных угодий планируемая к размещению
- Зона зеленых насаждений общего пользования (парки, скверы, бульвары, сады) существующая
- Зона зеленых насаждений общего пользования (парки, скверы, бульвары, сады) планируемая к размещению
- Зона специального назначения существующая
- Зона кладбищ существующая
- Зона озелененных территорий специального назначения существующая

Объекты транспортной инфраструктуры:

- Автомобильные дороги регионального или межмуниципального значения существующие
- Искусственные сооружения:

- Мостовое сооружение существующее

Зоны с особыми условиями использования территории:

Санитарно-защитные зоны:

- Санитарно-защитная зона проектируемая

Охранные зоны объектов инженерной инфраструктуры:

- Охранная зона объектов электросетевого хозяйства проектируемая

Водоохранные зоны:

- Водоохранная зона существующая

Прибрежные защитные полосы:

- Прибрежная защитная полоса существующая

Береговые полосы:

- Береговая полоса существующая

Зоны санитарной охраны питьевых источников водоснабжения:

- Первый пояс зоны санитарной охраны источника водоснабжения планируемый к размещению
- Второй пояс зоны санитарной охраны источника водоснабжения планируемый к размещению
- Третий пояс зоны санитарной охраны источника водоснабжения планируемый к размещению

Зоны затопления и подтопления:

- Зона затопления существующая
- Зона подтопления существующая

Иные зоны:

- Придорожная полоса существующая
- Придорожная полоса планируемая к размещению

Природные объекты:

- Водоток (река, ручей, канал)
- Границы земельных участков (по данным ЕГРН)

Генеральный план Шалинского городского округа применительно к территории деревни Симонята			
деревня Симонята		Стадия	Лист
Карта функциональных зон поселения, М 1:2500		ГП	3
		Листов	7
		ИП Прокофьева Т.В., г. Екатеринбург, 2022	
		Формат А2 (600х840)	