


# ШАЛИНСКИЙ ГОРОДСКОЙ ОКРУГ, д. СИМОНЯТА ГЕНЕРАЛЬНЫЙ ПЛАН. КОМПЛЕКСНАЯ ОЦЕНКА СОВРЕМЕННОГО ИСПОЛЬЗОВАНИЯ ТЕРРИТОРИИ М 1:2500

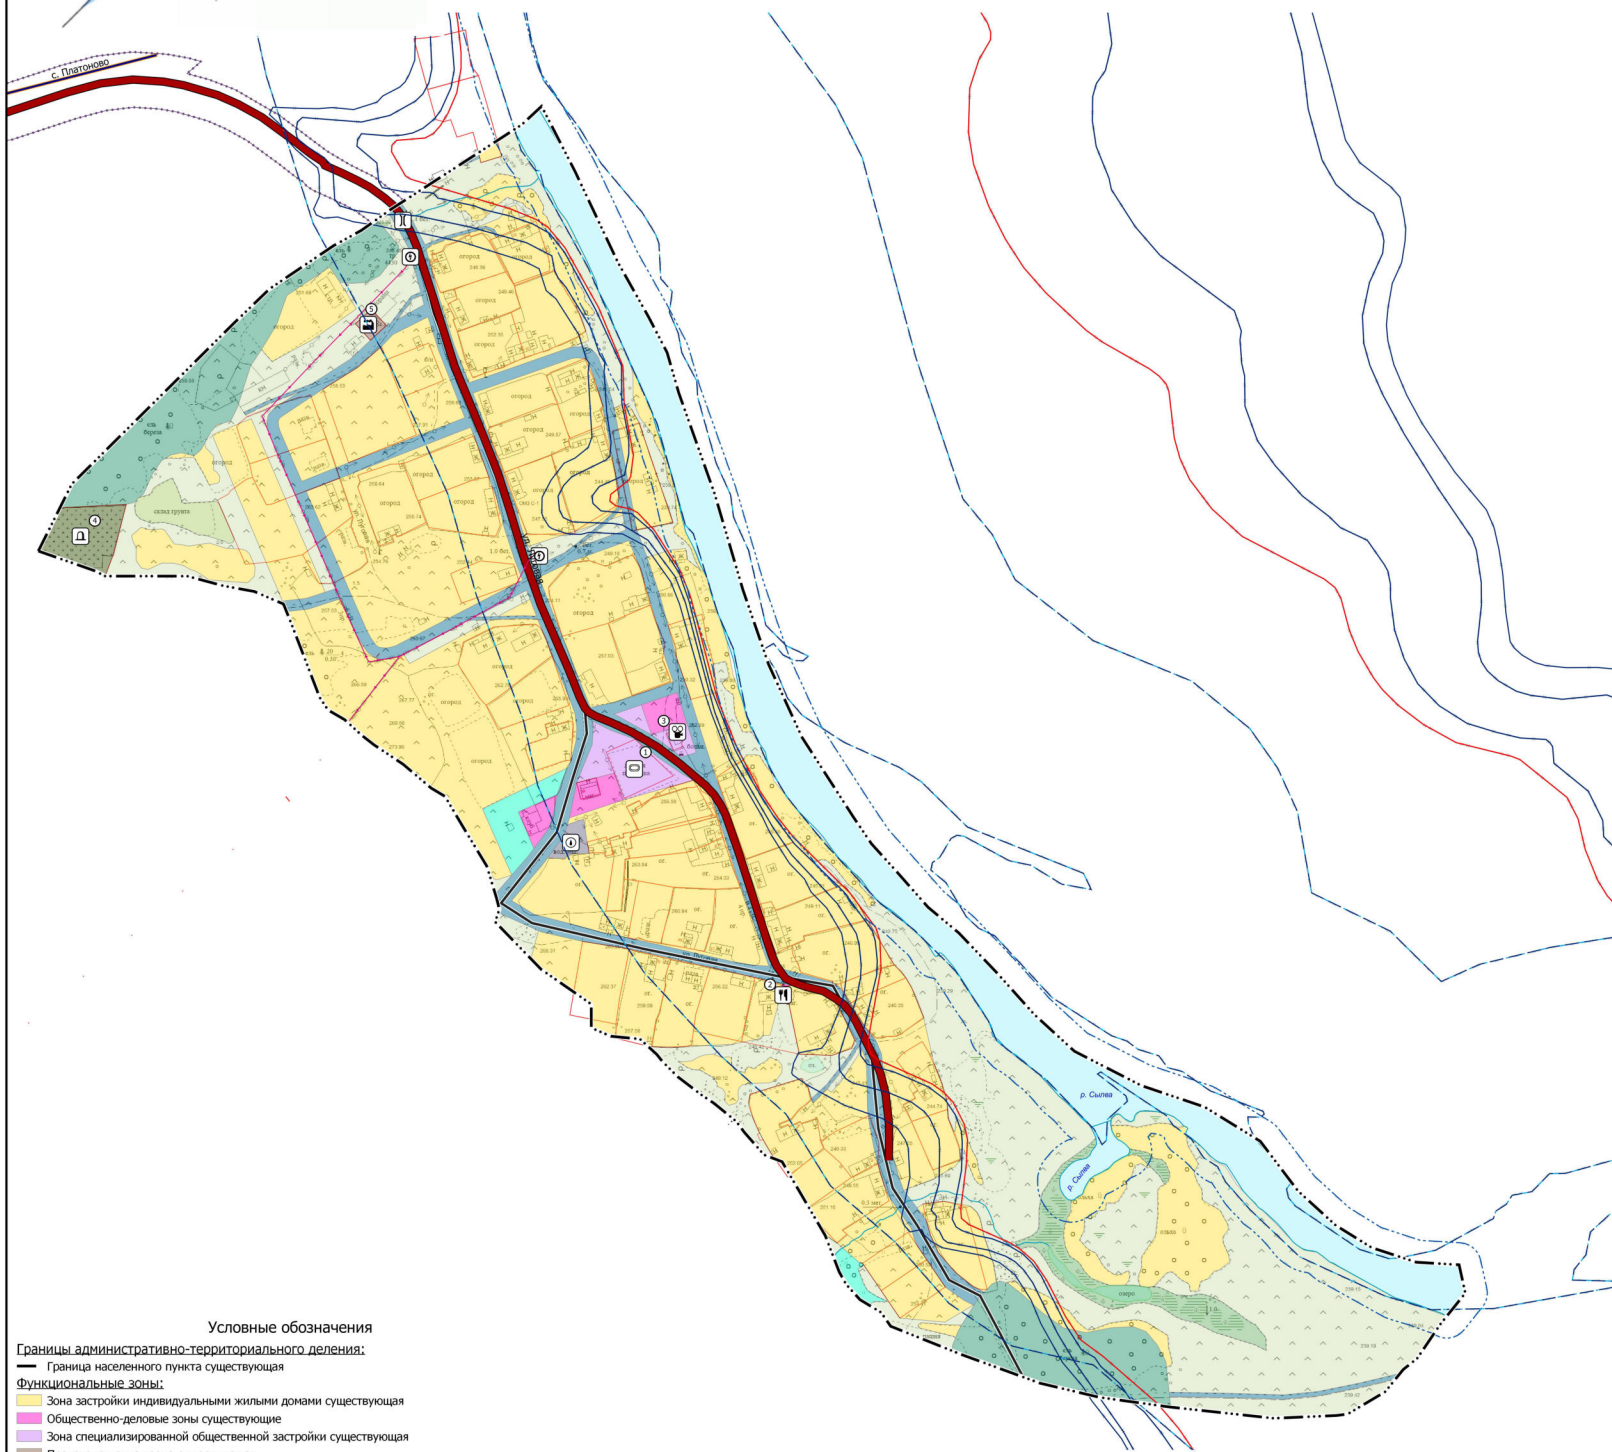

## Условные обозначения

### Границы административно-территориального деления:

— Граница населенного пункта существующая

### Функциональные зоны:

— Зона застройки индивидуальными жилыми домами существующая

— Общественно-деловые зоны существующие

— Зона специализированной общественной застройки существующая

— Производственная зона существующая

— Зона инженерной инфраструктуры существующая

— Зона транспортной инфраструктуры существующая

— Зона сельскохозяйственных угодий существующая

— Зона зеленых насаждений общего пользования (парки, скверы, бульвары, сады) существующая

— Зона лесов

— Зона специального назначения существующая

— Зона кладбищ существующая

— Зона озелененных территорий специального назначения существующая

### Объекты транспортной инфраструктуры:

— Автомобильные дороги регионального или межмуниципального значения существующие

### Улично-дорожная сеть сельского населенного пункта:

— Улицы в жилой застройке существующая

### Искусственные сооружения:

— Мостовое сооружение существующее

### Объекты физической культуры и спорта:

— Спортивное сооружение существующее

### Прочие объекты обслуживания:

— Объекты торговли, общественного питания существующие

### Объекты культуры и искусства:

— Объект культурно-досугового (клубного) типа существующий

### Промышленные объекты:

— Предприятие по обработке древесины, производству изделий из дерева существующее

### Места погребения:

— Кладбище существующее

### Зоны с особыми условиями использования территории:

#### Водоохранные зоны:

— Водоохранная зона существующая

#### Прибрежные защитные полосы:

— Прибрежная защитная полоса существующая

#### Береговые полосы:

— Береговая полоса существующая

#### Зоны затопления и подтопления:

— Зона затопления существующая

— Зона подтопления существующая

#### Природные объекты:

— Водоток (река, ручей, канал)

#### Иные зоны:

— Придорожная полоса существующая

### Объекты трубопроводного транспорта и инженерной инфраструктуры

#### Электрические подстанции:

— Трансформаторная подстанция (ТП) существующая

#### Объекты водоснабжения:

— Артезианская скважина существующая

#### Линии электропередачи (ЛЭП):

— ЛЭП 10 кВ существующая

### Экспликация:

| Номер | Объект           |
|-------|------------------|
| 1     | Детская площадка |
| 2     | Магазин          |
| 3     | Клуб             |
| 4     | Кладбище         |
| 5     | Пирогина         |

| Генеральный план Шалинского городского округа<br>применительно территории деревни Симонята |        |                                              |        |
|--------------------------------------------------------------------------------------------|--------|----------------------------------------------|--------|
| деревня Симонята                                                                           | Стадия | Лист                                         | Листов |
|                                                                                            | ГП     | 4                                            | 7      |
| Комплексная оценка<br>современного использования<br>территории, М 1:2500                   |        | ИП Прокофьева Т.В.,<br>г. Екатеринбург, 2022 |        |