


«Внесение изменений в Генеральный план Шалинского городского округа»
Комплексная оценка современного состояния территории Шалинского городского округа
применительно к территории д. Тепляки.
Комплексная оценка современного состояния инженерной инфраструктуры
Шалинского городского округа применительно к территории д. Тепляки
М 1:5000

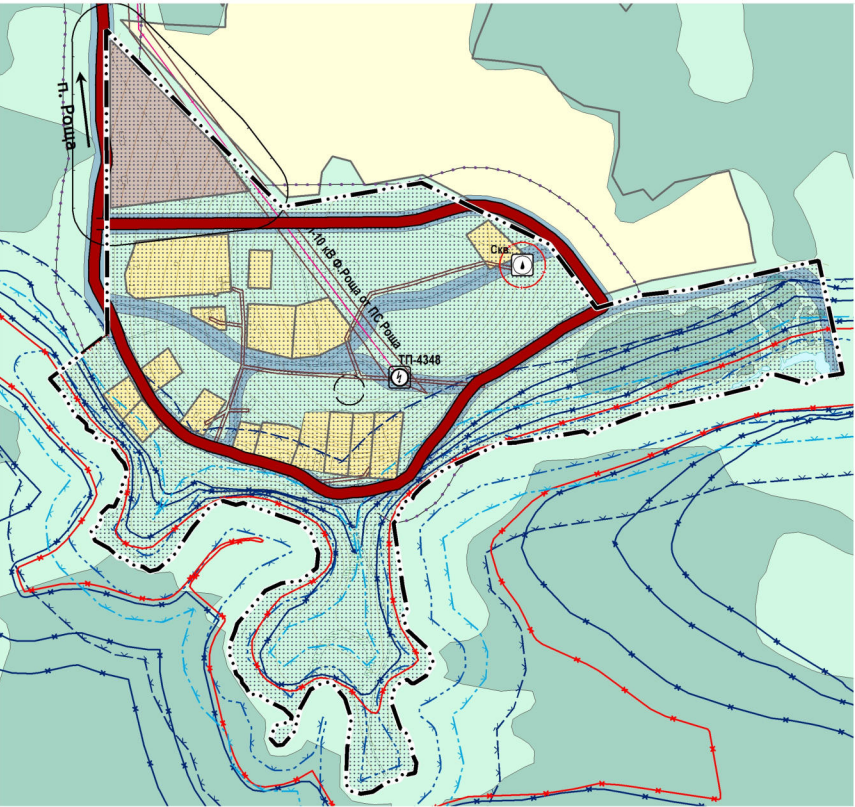

УСЛОВНЫЕ ОБОЗНАЧЕНИЯ

ГРАНИЦЫ

- Граница населенного пункта (существующая)
- Граница земельных участков, сведения о которых содержатся в ЕГРН

ВОДНЫЕ ОБЪЕКТЫ

- ВФ Земли водного фонда, покрытые поверхностными водами

ФУНКЦИОНАЛЬНЫЕ ЗОНЫ

- Зона застройки индивидуальными жилыми домами
- Зона транспортной инфраструктуры
- Производственная зона
- Зона лесов
- Зоны сельскохозяйственного использования
- Зона акваторий
- Иные зоны

ОБЪЕКТЫ ФЕДЕРАЛЬНОГО, РЕГИОНАЛЬНОГО, МЕСТНОГО ЗНАЧЕНИЯ

ОБЪЕКТЫ ТРАНСПОРТНОЙ ИНФРАСТРУКТУРЫ

- Автомобильные дороги регионального или межмуниципального значения

ОБЪЕКТЫ ТРУБОПРОВОДНОГО ТРАНСПОРТА И ИНЖЕНЕРНОЙ ИНФРАСТРУКТУРЫ

- Трансформаторная подстанция (ТП)
- Линии электропередачи 10 кВ
- Артезианская скважина

МЕСТОРОЖДЕНИЯ И ПРОЯВЛЕНИЯ ПОЛЕЗНЫХ ИСКОПАЕМЫХ

- Месторождения нефти и газа

ЗОНЫ С ОСОБЫМИ УСЛОВИЯМИ ИСПОЛЬЗОВАНИЯ ТЕРРИТОРИИ

- Санитарно-защитная зона предприятий, сооружений и иных объектов
- Охранная зона объектов электросетевого хозяйства (вдоль линий электропередачи, вокруг подстанций)
- Водоохранная зона
- Прибрежная защитная полоса
- Береговая полоса
- Зона затопления
- Зона подтопления
- Придорожная полоса
- Первый пояс зоны санитарной охраны источника водоснабжения

Ген. директор	Ермакова М.В.		11.2021	14517770_42256736.71.11.2.043.ГП	«Внесение изменений в Генеральный план Шалинского городского округа»			
ГАП	Перминова Н.В.		11.2021					
Ведущий градостроитель	Шнейкманн Н.Ф.		11.2021					
Ведущий градостроитель	Комарова А.Е.		11.2021					
Ведущий градостроитель	Алаева Т.Д.		11.2021	Материалы по обоснованию		Стадия	Лист	Листов
ГИП	Зайка С.В.		11.2021					
Градостроитель 2 категории	Басков Р.О.		11.2021					
Градостроитель 2 категории	Мангилева А.А.		11.2021					
Градостроитель 3 категории	Мусаев Т.И.		11.2021					
Градостроитель 3 категории	Рахимова Э.Р.		11.2021	Комплексная оценка современного состояния территории Шалинского городского округа применительно к территории д. Тепляки. Комплексная оценка современного состояния инженерной инфраструктуры Шалинского городского округа применительно к территории д. Тепляки. М 1:5000		ООО «ПроектАр»		
Градостроитель 4 категории	Россошаных О.В.		11.2021					