


«Внесение изменений в Генеральный план Шалинского городского округа»

Предложения по комплексному развитию территории Шалинского городского округа
применительно к территории д. Тепляки
Карта природно-рекреационного комплекса Шалинского городского округа
применительно к территории д. Тепляки
М 1:5000

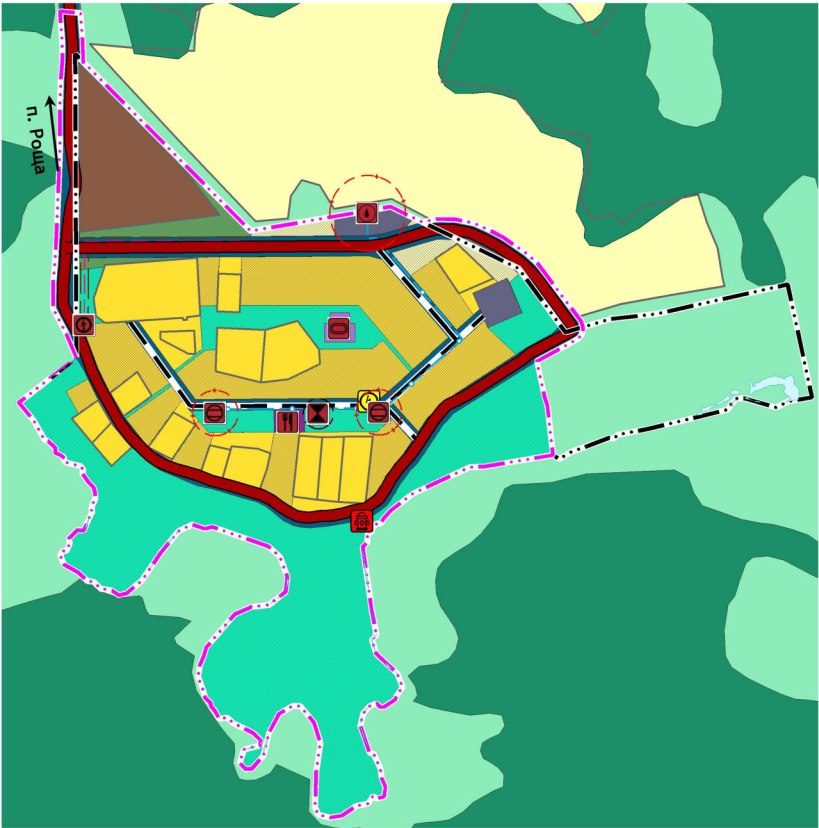

ЗОНЫ С ОСОБЫМИ УСЛОВИЯМИ ИСПОЛЬЗОВАНИЯ ТЕРРИТОРИЙ

проект.	
Санитарно-защитная зона предприятий, сооружений и иных объектов	
Охранная зона объектов электросетевого хозяйства (вдоль линий электропередачи, вокруг подстанций)	
Первый пояс зоны санитарной охраны источника водоснабжения	

сущ.	проект
Граница населенного пункта	
Граница земельных участков, сведения о которых содержатся в ЕГРН	

Граница населенного пункта

Граница земельных участков, сведения о которых содержатся в ЕГРН

ВОДНЫЕ ОБЪЕКТЫ

ВФ Земли водного фонда, покрытые поверхностными водами	
--	--

ВФ Земли водного фонда, покрытые поверхностными водами

ФУНКЦИОНАЛЬНЫЕ ЗОНЫ

Зона застройки индивидуальными жилыми домами	
Многофункциональная общественно-деловая зона	
Зона специализированной общественной застройки	
Зона транспортной инфраструктуры	
Зона озелененных территорий общего пользования (лесопарки, парки, сады, скверы, бульвары, городские леса)	
Производственная зона	
Зона лесов	
Зоны сельскохозяйственного использования	
Зона озелененных территорий специального назначения	
Зона инженерной инфраструктуры	
Зона акваторий	
Иные зоны	

Зона застройки индивидуальными жилыми домами

Многофункциональная общественно-деловая зона

Зона специализированной общественной застройки

Зона транспортной инфраструктуры

Зона озелененных территорий общего пользования (лесопарки, парки, сады, скверы, бульвары, городские леса)

Производственная зона

Зона лесов

Зоны сельскохозяйственного использования

Зона озелененных территорий специального назначения

Зона инженерной инфраструктуры

Зона акваторий

Иные зоны

УСЛОВНЫЕ ОБОЗНАЧЕНИЯ

ГРАНИЦЫ

Автомобильные дороги регионального или межмуниципального значения	
Главная улица	
Улица в жилой застройке	

ОБЪЕКТЫ ФЕДЕРАЛЬНОГО, РЕГИОНАЛЬНОГО, МЕСТНОГО ЗНАЧЕНИЯ

ОБЪЕКТЫ ТРАНСПОРТНОЙ ИНФРАСТРУКТУРЫ

Автомобильные дороги регионального или межмуниципального значения

Главная улица

Улица в жилой застройке

ОБЪЕКТЫ СОЦИАЛЬНОЙ ИНФРАСТРУКТУРЫ, ОТДЫХА И ТУРИЗМА, САНИТАРНО-КУРОРТНОГО НАЗНАЧЕНИЯ

Спортивное сооружение

Объекты торговли, общественного питания

ОБЪЕКТЫ ТРУБОПРОВОДНОГО ТРАНСПОРТА И ИНЖЕНЕРНОЙ ИНФРАСТРУКТУРЫ

рек.	проект
Трансформаторная подстанция (ТП)	
Воздушные линии электропередачи 10 кВ	
Водонепроницаемый шамбо	
Артезианская скважина	
Резервуар (противопожарный)	
Водопровод (противопожарный)	

ИНЫЕ ОБЪЕКТЫ ФЕДЕРАЛЬНОГО ЗНАЧЕНИЯ, РЕГИОНАЛЬНОГО ЗНАЧЕНИЯ, МЕСТНОГО НАЧЕНИЯ

Объекты обеспечения пожарной безопасности (пожарный пирс)

Ген. директор	Ермакова М.В.	11.2021	14517770. 42256736.71.11.2.043.ГП			
ГАП	Перевирова Н.В.	11.2021				
Ведущий градостроитель	Шнейдмиллер Н.Ф.	11.2021				
Ведущий градостроитель	Комарова А.Е.	11.2021				
ГИП	Алаева Т.Д.	11.2021				
ГИП	Завка С.В.	11.2021				
Градостроитель 2 категории	Савлен Я.О.	11.2021				
Градостроитель 3 категории	Мангилева А.А.	11.2021				
Градостроитель 3 категории	Мусеев Т.И.	11.2021				
Градостроитель 3 категории	Разимова Э.Р.	11.2021				
Градостроитель 4 категории	Россошны О.В.	11.2021				
Предложения по комплексному развитию территории Шалинского городского округа применительно к территории д. Тепляки. Карта природно-рекреационного комплекса Шалинского городского округа применительно к территории д. Тепляки М 1:5000				Стадия	Лист	Листов
Материалы по обоснованию				ГП	6.8	1
ООО «ПроектАр»						