

«Внесение изменений в Генеральный план Шалинского городского округа»

Карта инженерной инфраструктуры и инженерного благоустройства территорий Шалинского городского округа применительно к территории д. Тепляки
М 1:5000

УСЛОВНЫЕ ОБОЗНАЧЕНИЯ

ГРАНИЦЫ

сущ.	проект

Граница населенного пункта

Граница земельных участков, сведения о которых содержатся в ЕГРН

ВОДНЫЕ ОБЪЕКТЫ

--	--

ВФ Земли водного фонда, покрытые поверхностными водами

ФУНКЦИОНАЛЬНЫЕ ЗОНЫ

--	--

Зона застройки индивидуальными жилыми домами

--	--

Многофункциональная общественно-деловая зона

--	--

Зона специализированной общественной застройки

--	--

Зона транспортной инфраструктуры

--	--

Зона озелененных территорий общего пользования (лесопарки, парки, сады, скверы, бульвары, городские леса)

--	--

Производственная зона

--	--

Зона лесов

--	--

Зоны сельскохозяйственного использования

--	--

Зона инженерной инфраструктуры

--	--

Зона озелененных территорий специального назначения

--	--

Зона акваторий

--	--

Иные зоны

ИНЫЕ ОБЪЕКТЫ ФЕДЕРАЛЬНОГО ЗНАЧЕНИЯ, РЕГИОНАЛЬНОГО ЗНАЧЕНИЯ, МЕСТНОГО НАЧЕНИЯ

--	--

Объекты обеспечения пожарной безопасности (пожарный пирс)

ЗОНЫ С ОСОБЫМИ УСЛОВИЯМИ ИСПОЛЬЗОВАНИЯ ТЕРРИТОРИЙ

сущ.	проект

Санитарно-защитная зона предприятий, сооружений и иных объектов

--	--

Охранная зона объектов электросетевого хозяйства (вдоль линий электропередачи, вокруг подстанций)

--	--

Водоохранная зона

--	--

Прибрежная защитная полоса

--	--

Береговая полоса

--	--

Зона затопления

--	--


Зона подтопления

--	--

Придорожная полоса

--	--

Первый пояс зоны санитарной охраны источника водоснабжения

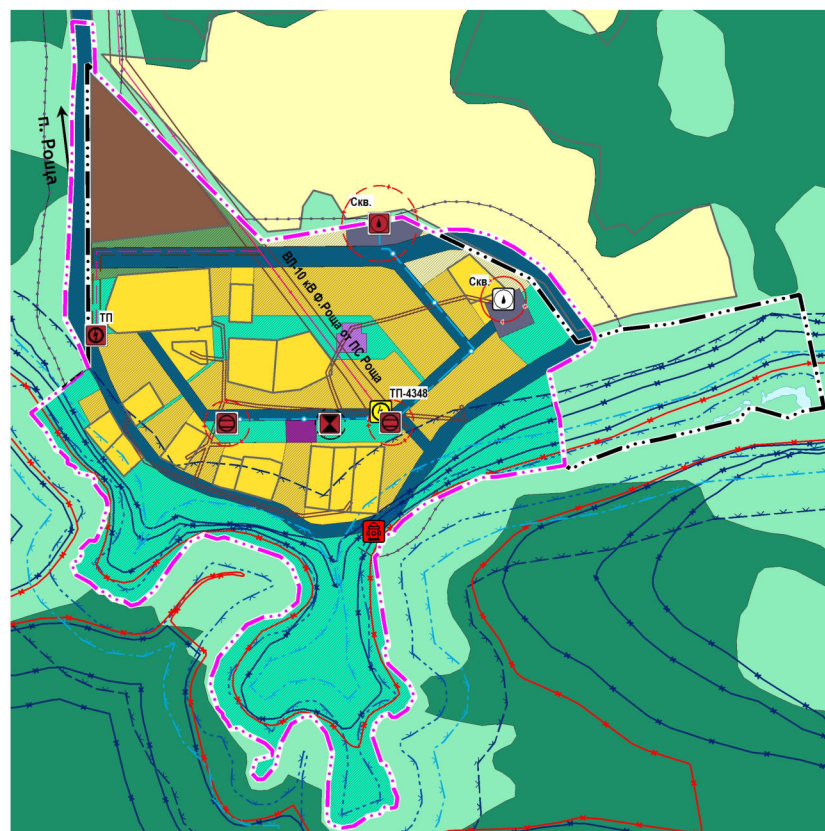

ОБЪЕКТЫ ТРУБОПРОВОДНОГО ТРАНСПОРТА И ИНЖЕНЕРНОЙ ИНФРАСТРУКТУРЫ

сущ. рек. проект

--	--	--

Трансформаторная подстанция (ТП)

--	--	--

Воздушные линии электропередачи 10 кВ

--	--	--

Водонепроницаемый шамбо

--	--	--

Артезианская скважина

--	--	--

Резервуар (противопожарный)

--	--	--

Водопровод (противопожарный)

Ген. директор	Ермолова М.В.		11.2021	14517770. 42256736.71.11.2.043.ГП		
ГАП	Григорьев Н.В.		11.2021	«Внесение изменений в Генеральный план Шалинского городского округа»		
Ведущий градостроитель	Шнейдман Н.О.		11.2021			
Ведущий градостроитель	Комарова А.Е.		11.2021			
ГИП	Агаева Т.Д.		11.2021			
ГИП	Занка С.В.		11.2021	Материалы по обоснованию	Стадия	Лист
Градостроитель 2 категории	Басюк Я.О.		11.2021		ГП	7.8
Градостроитель 3 категории	Мангилева А.А.		11.2021			1
Градостроитель 3 категории	Мушкетер Т.И.		11.2021			
Градостроитель 3 категории	Раимова З.Р.		11.2021	Карта инженерной инфраструктуры и инженерного благоустройства территорий Шалинского городского округа применительно к территории д. Тепляки, М 1:5000		
Градостроитель 4 категории	Россошны О.В.		11.2021			
				ООО «ПроектАр»		