


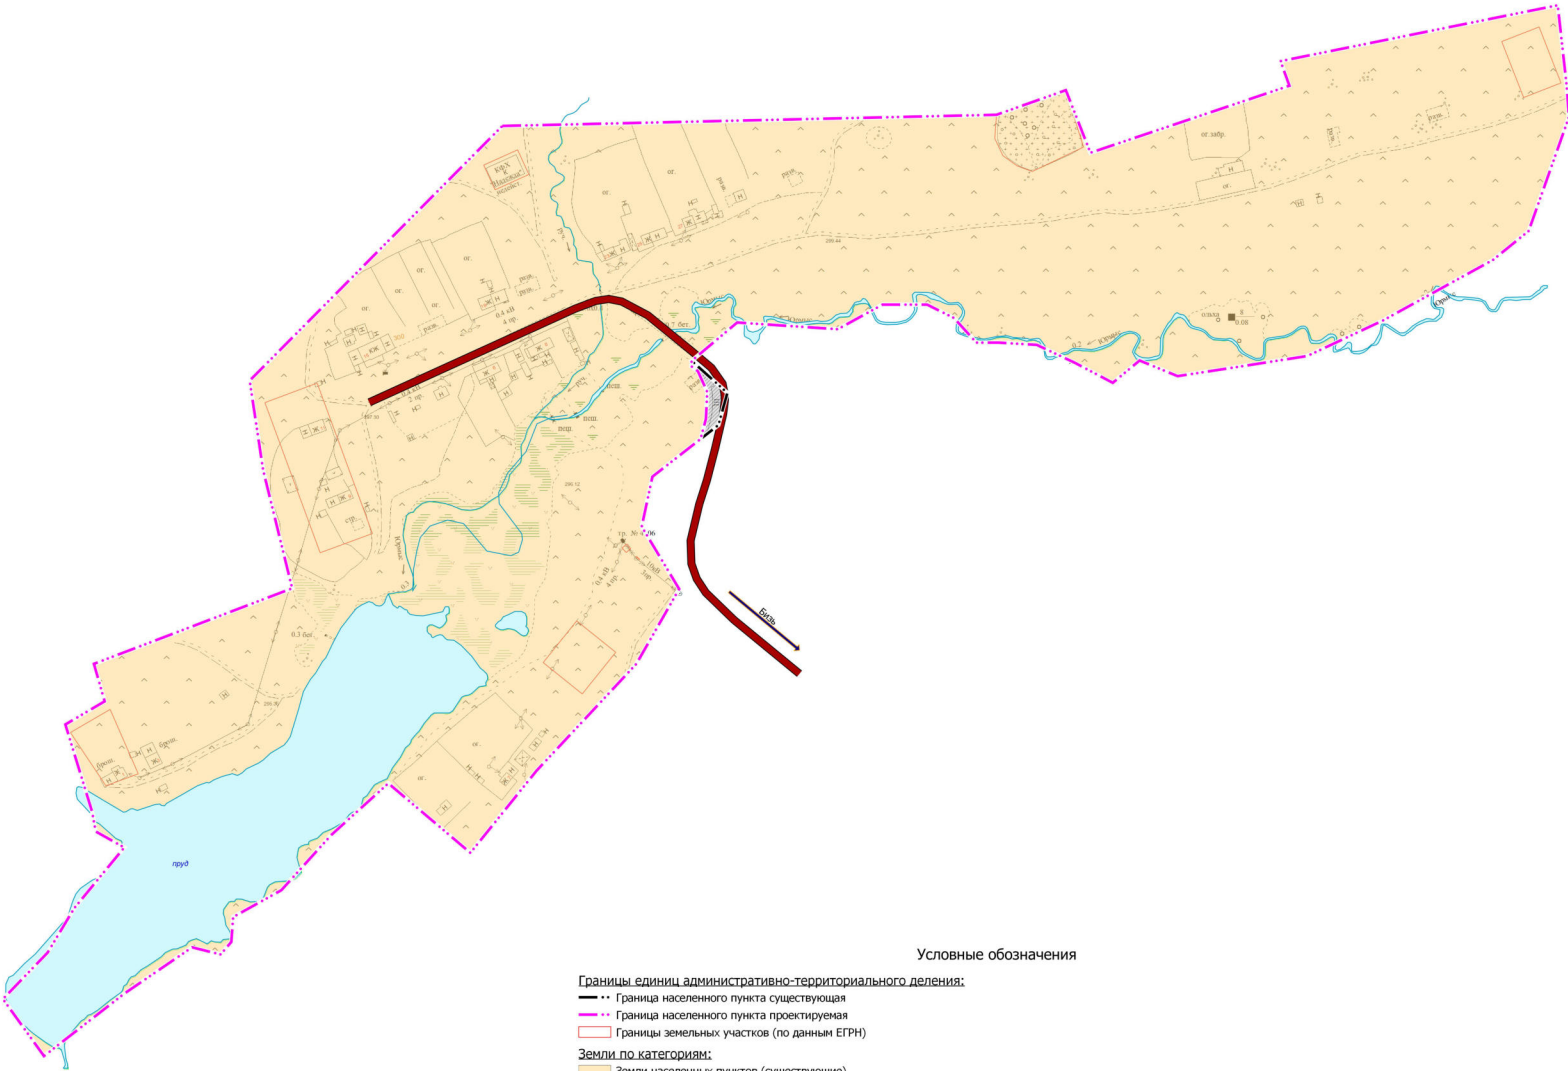

ШАЛИНСКИЙ ГОРОДСКОЙ ОКРУГ, д. ЮРМЫС
ГЕНЕРАЛЬНЫЙ ПЛАН.
Карта границ населенных пунктов
(в том числе границ образуемых населенных пунктов)
М 1:2000



- Условные обозначения**
- Границы единиц административно-территориального деления:**
- Граница населенного пункта существующая
 - ... Граница населенного пункта проектируемая
 - Границы земельных участков (по данным ЕГРН)
- Земли по категориям:**
- Земли населенных пунктов (существующие)
 - Земли промышленности, энергетики, транспорта, связи и земли иного специального назначения планируемые к размещению
- Объекты транспортной инфраструктуры:**
- Автомобильные дороги регионального или межмуниципального значения существующие
- Поверхностные воды:**
- Водоем (озеро, пруд, обводненный карьер, водохранилище)

			Генеральный план Шалинского городского округа применительно территории деревни Юрмыс			
			деревня Юрмыс	Стадия	Лист	Листов
				ГП	2	7
			Карта границ населенных пунктов М 1:2000	ИП Прокофьева Т.В. г. Екатеринбург, 2022		