




**ШАЛИНСКИЙ ГОРОДСКОЙ ОКРУГ, д.ЮРМЫС
ГЕНЕРАЛЬНЫЙ ПЛАН. КАРТА ГРАНИЦ ТЕРРИТОРИЙ, ПОДВЕРЖЕННЫХ РИСКУ
ВОЗНИКНОВЕНИЯ ЧРЕЗВЫЧАЙНЫХ СИТУАЦИЙ ПРИРОДНОГО И ТЕХНОГЕННОГО
ХАРАКТЕРА И ВОЗДЕЙСТВИЯ ИХ ПОСЛЕДСТВИЙ
М 1:2000**

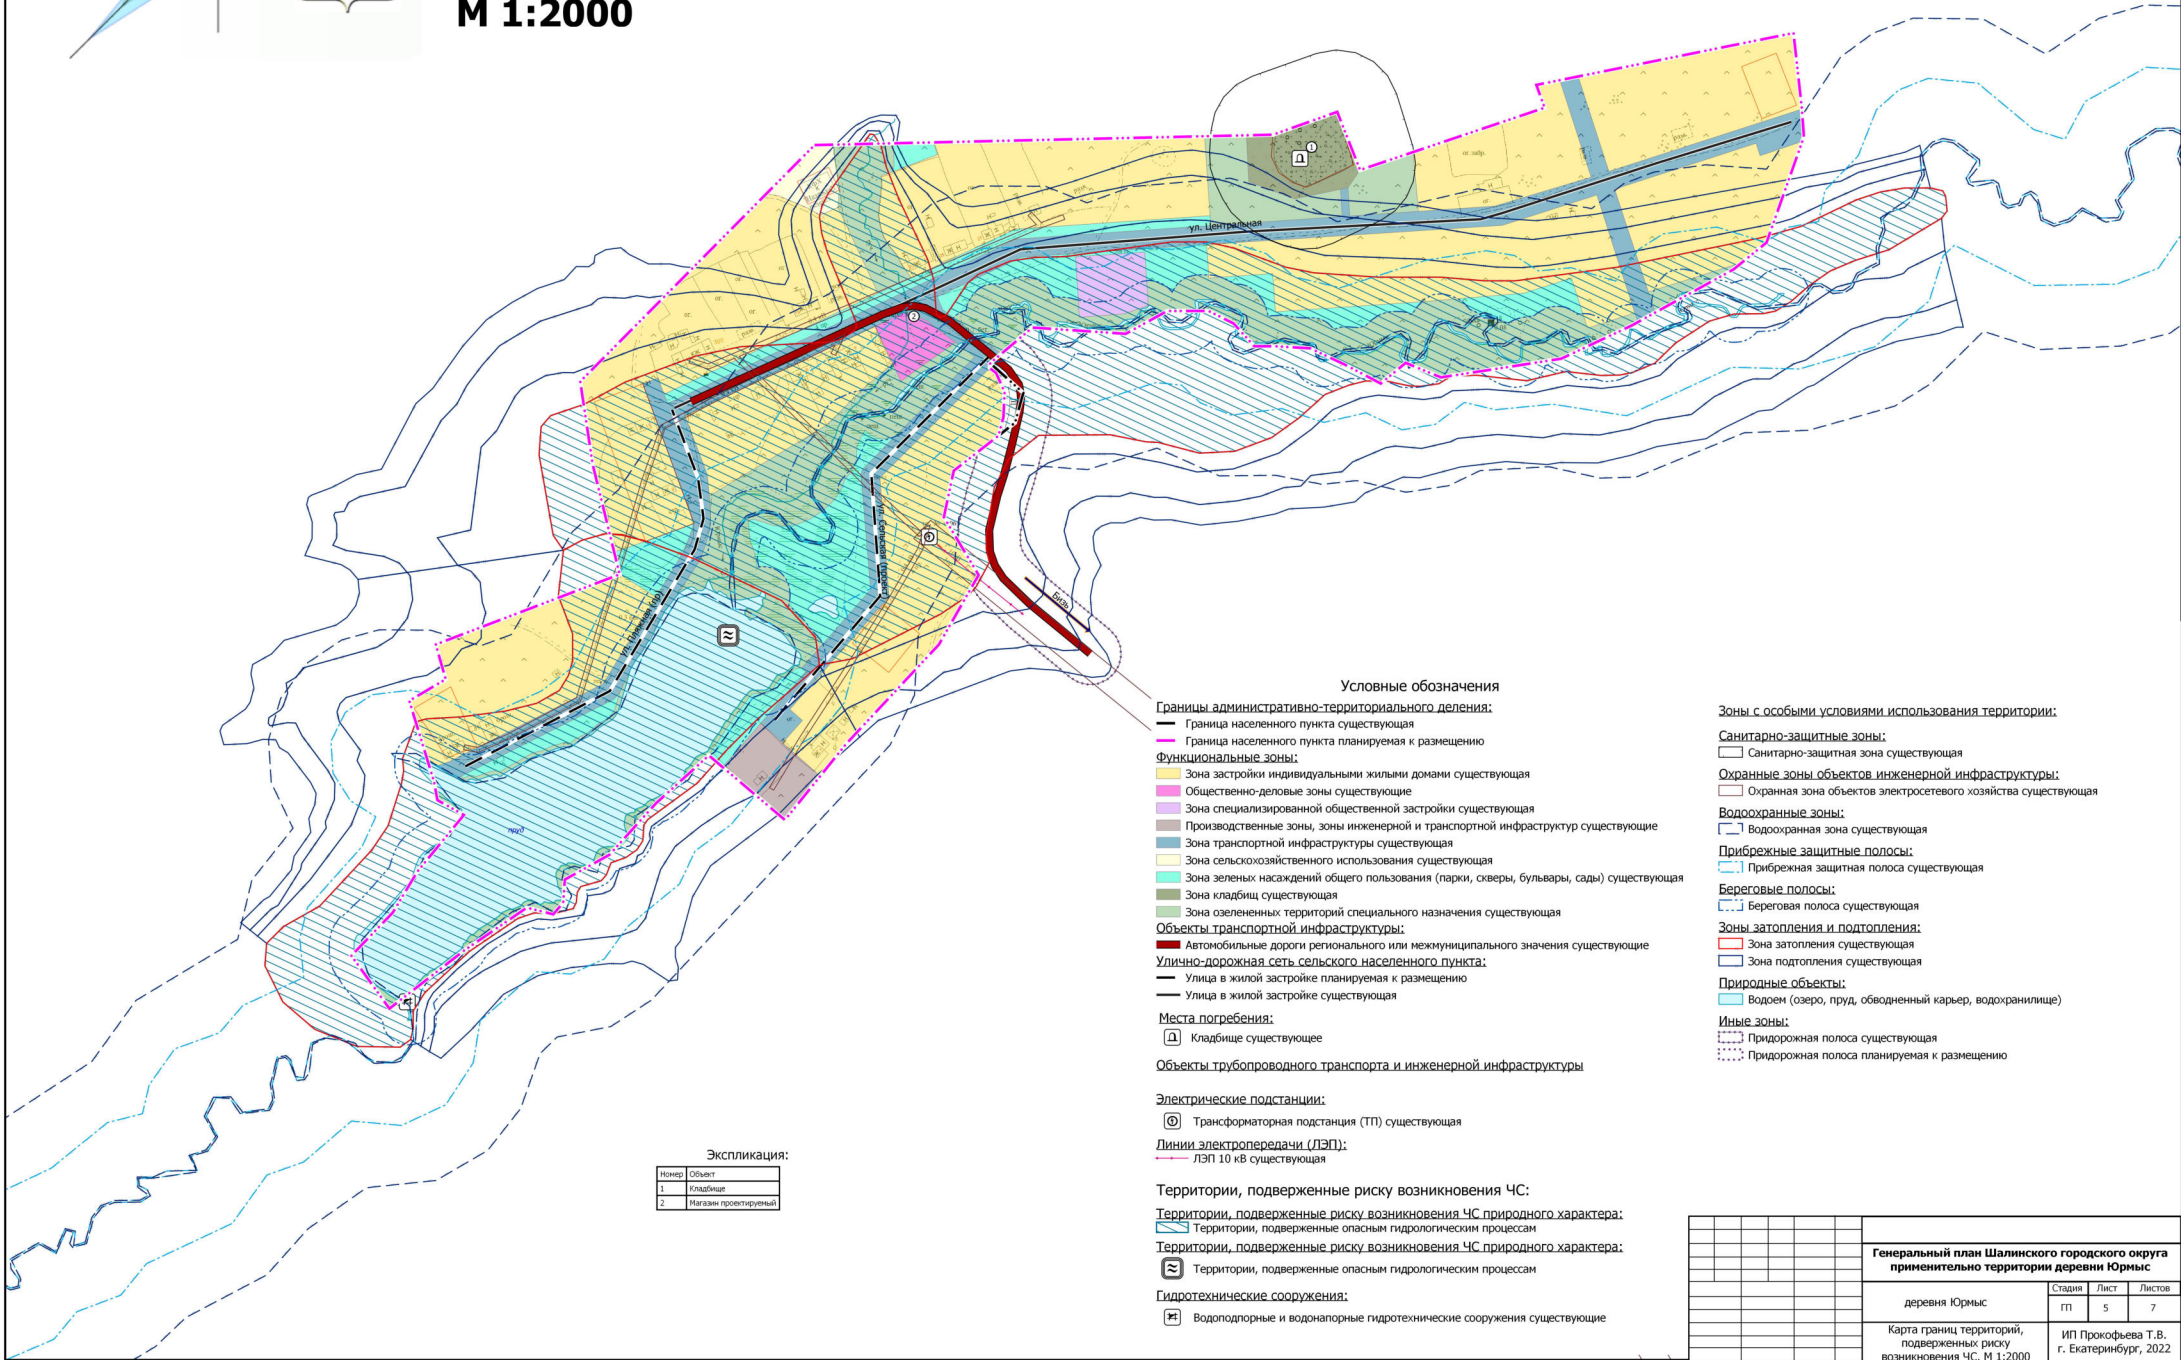

Экспликация:

Номер	Объект
1	Кладбище
2	Магазин проектируемый

Генеральный план Шалинского городского округа применительно территории деревни Юрмыс			
деревня Юрмыс	Стадия	Лист	Листов
	ГП	5	7
Карта границ территорий, подверженных риску возникновения ЧС. М 1:2000		ИП Прокофьева Т.В. г. Екатеринбург, 2022	