


ШАЛИНСКИЙ ГОРОДСКОЙ ОКРУГ, д. ЮРМЫС ГЕНЕРАЛЬНЫЙ ПЛАН. КАРТА ИНЖЕНЕРНОЙ ИНФРАСТРУКТУРЫ И ИНЖЕНЕРНОГО БЛАГОУСТРОЙСТВА М 1:2000

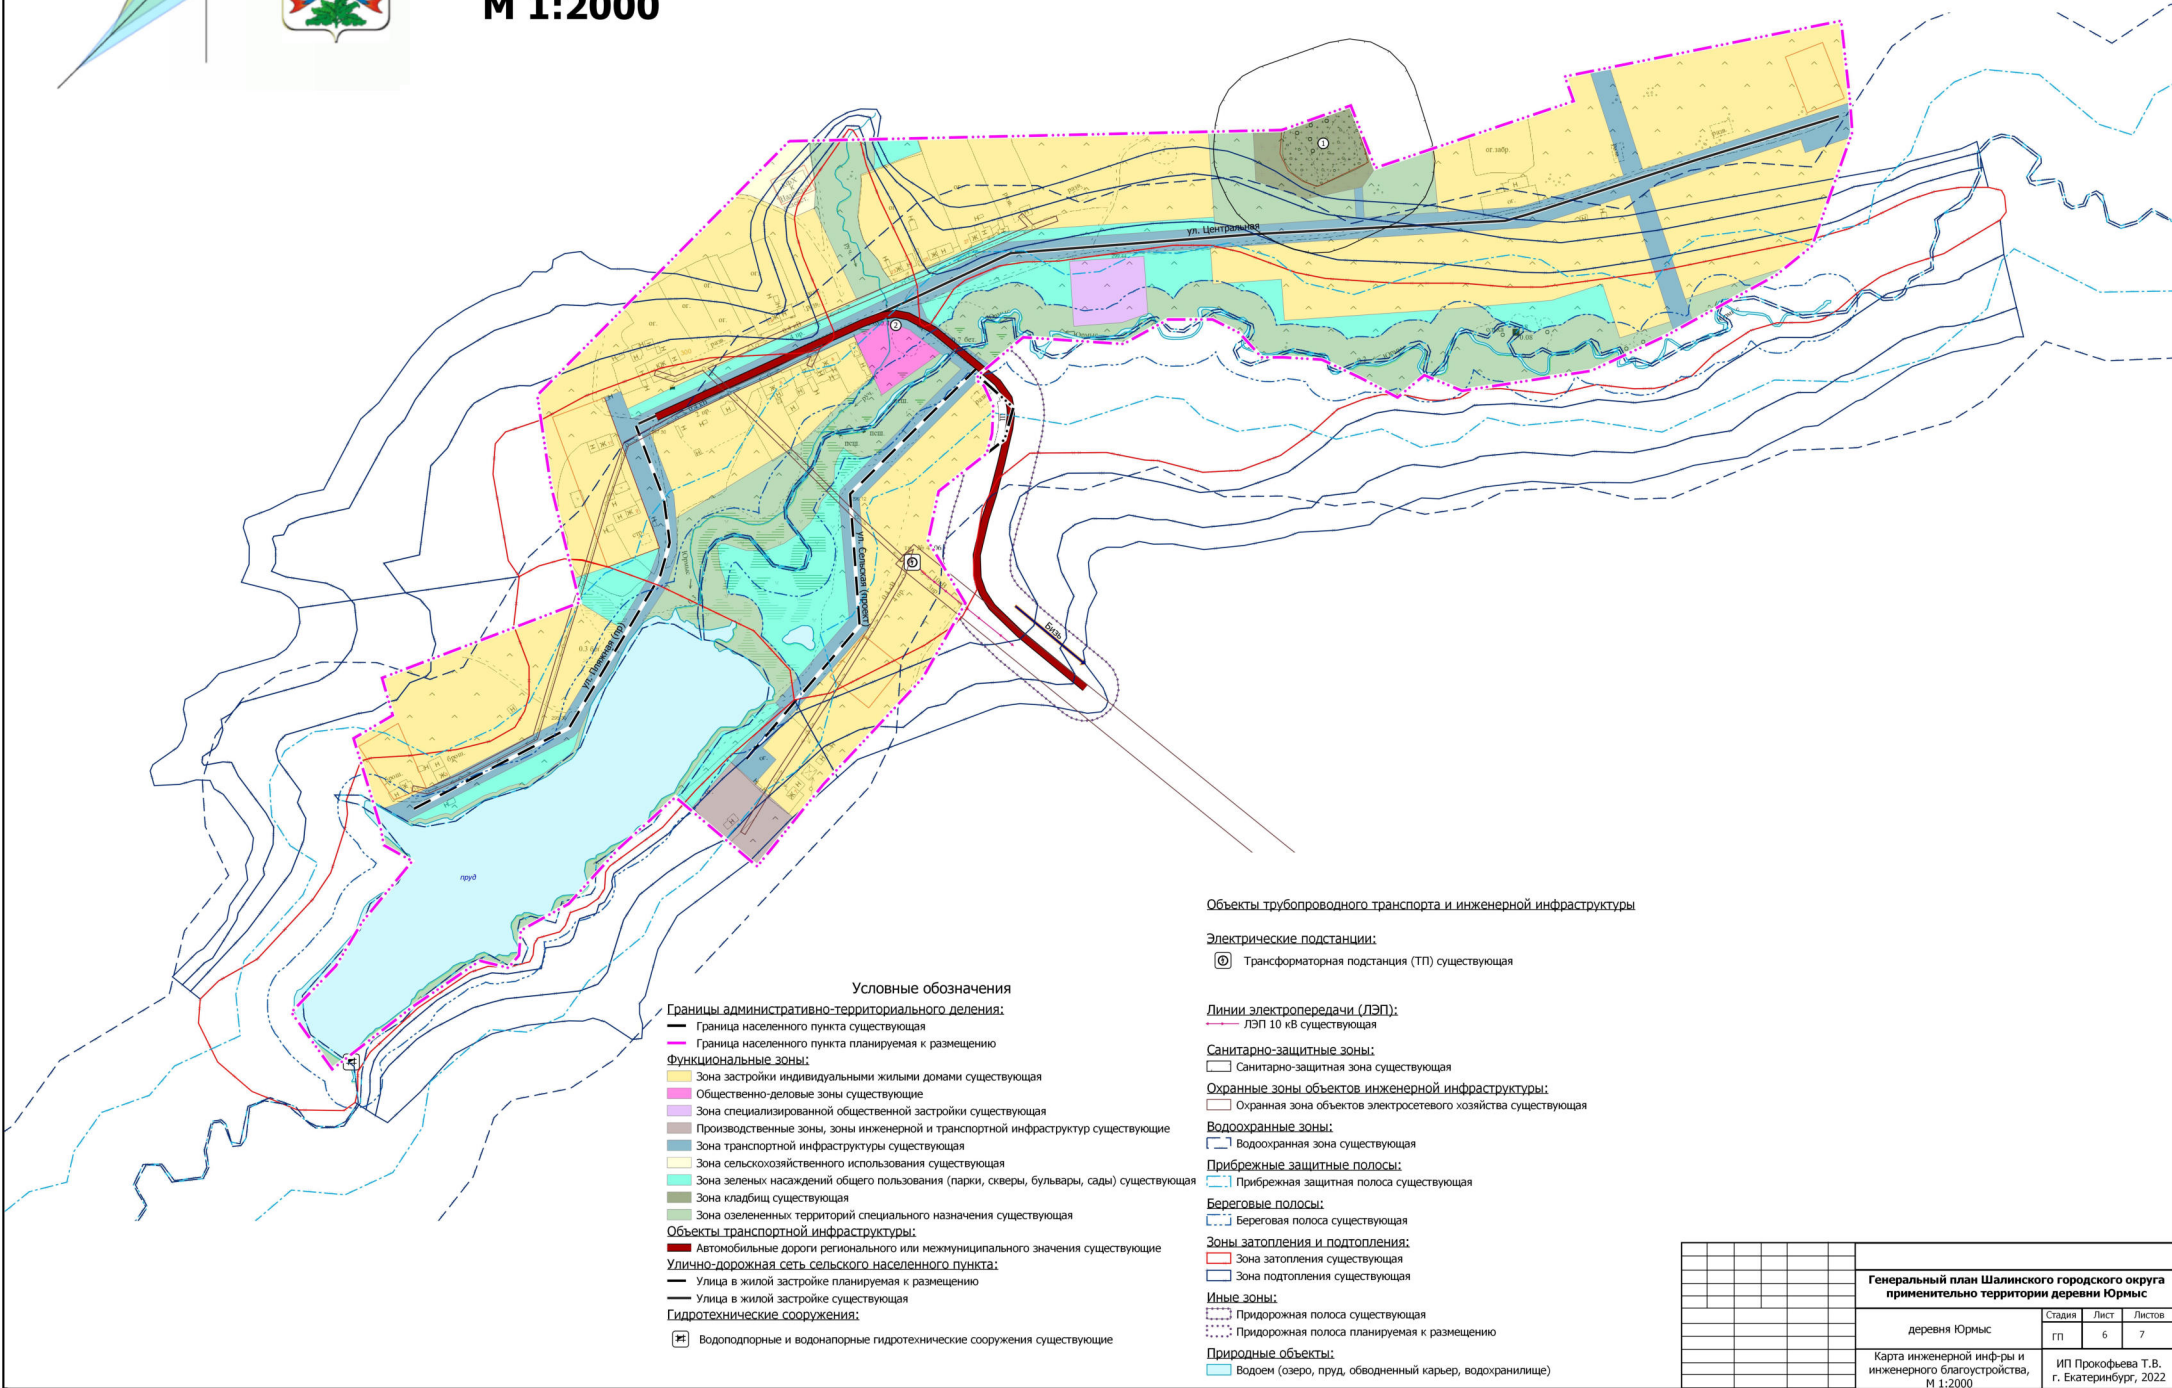

- Условные обозначения**
- Границы административно-территориального деления:**
- Граница населенного пункта существующая
 - Граница населенного пункта планируемая к размещению
- Функциональные зоны:**
- Зона застройки индивидуальными жилищными домами существующая
 - Общественно-деловые зоны существующие
 - Зона специализированной общественной застройки существующая
 - Производственные зоны, зоны инженерной и транспортной инфраструктуры существующие
 - Зона транспортной инфраструктуры существующая
 - Зона сельскохозяйственного использования существующая
 - Зона зеленых насаждений общего пользования (парки, скверы, бульвары, сады) существующая
 - Зона кладбищ существующая
 - Зона озелененных территорий специального назначения существующая
- Объекты транспортной инфраструктуры:**
- Автомобильные дороги регионального или межмуниципального значения существующие
- Улично-дорожная сеть сельского населенного пункта:**
- Улицы в жилой застройке планируемые к размещению
 - Улицы в жилой застройке существующие
- Гидротехнические сооружения:**
- Водоподпорные и водонапорные гидротехнические сооружения существующие

- Объекты трубопроводного транспорта и инженерной инфраструктуры**
- Электрические подстанции:**
- Трансформаторная подстанция (ТП) существующая
- Линии электропередачи (ЛЭП):**
- ЛЭП 10 кВ существующая
- Санитарно-защитные зоны:**
- Санитарно-защитная зона существующая
- Охранные зоны объектов инженерной инфраструктуры:**
- Охранная зона объектов электросетевого хозяйства существующая
- Водоохранные зоны:**
- Водоохранная зона существующая
- Прибрежные защитные полосы:**
- Прибрежная защитная полоса существующая
- Береговые полосы:**
- Береговая полоса существующая
- Зоны затопления и подтопления:**
- Зона затопления существующая
 - Зона подтопления существующая
- Иные зоны:**
- Придорожная полоса существующая
 - Придорожная полоса планируемая к размещению
- Природные объекты:**
- Водоём (озеро, пруд, обводненный карьер, водохранилище)

Генеральный план Шалинского городского округа применительно территории деревни Юрмыс			
деревня Юрмыс	Стадия	Лист	Листов
Карта инженерной инфра- и инженерного благоустройства, М 1:2000	ГП	6	7
ИП Прокофьева Т.В. г. Екатеринбург, 2022 Формат А1			