


Выполнение научно-исследовательских работ по теме:
«Подготовка Проекта внесения изменений в Генеральный план Шалинского городского округа»

Комплексная оценка современного состояния территории Шалинского городского округа
применительно к территории п. Козьял.

Комплексная оценка современного состояния инженерной инфраструктуры
Шалинского городского округа применительно к территории п. Козьял

М 1:5000

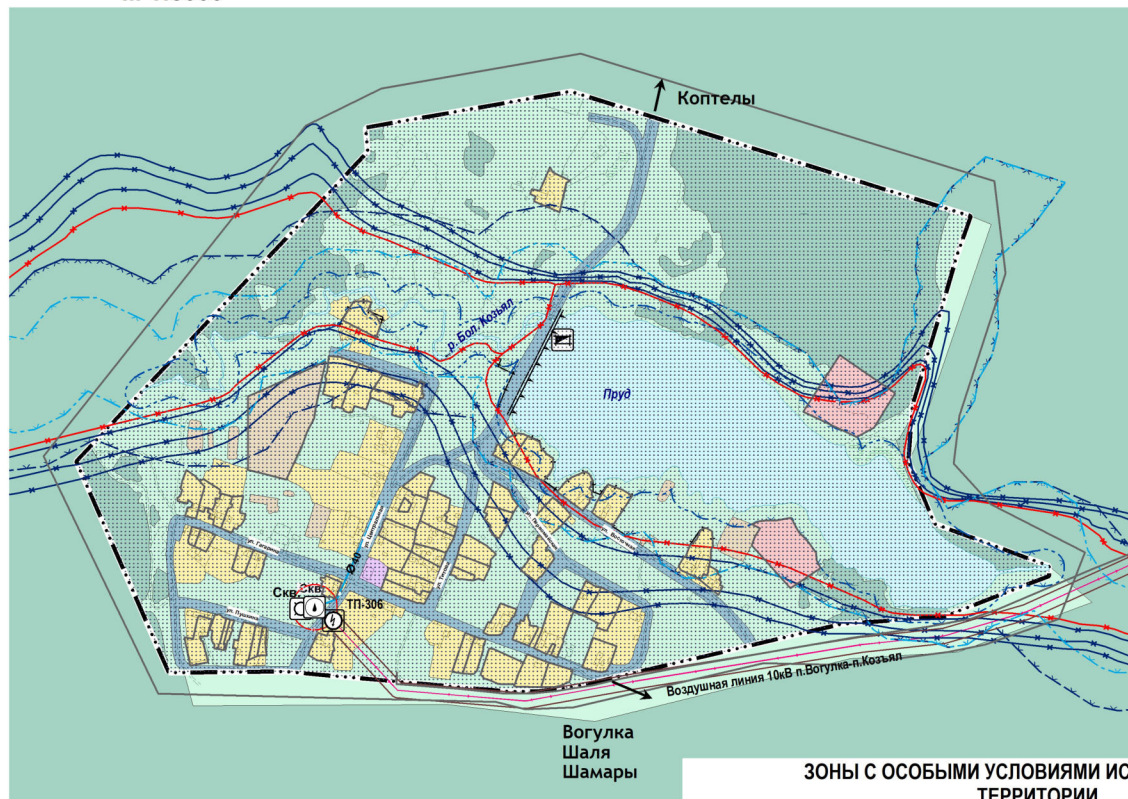

ОБЪЕКТЫ ТРУБОПРОВОДНОГО ТРАНСПОРТА И
ИНЖЕНЕРНОЙ ИНФРАСТРУКТУРЫ



Трансформаторная подстанция (ТП)



Воздушные линии электропередачи 10 кВ



Артезианская скважина



Водонапорная башня



Водопровод хозяйственно-питьевой

МЕСТОРОЖДЕНИЯ И ПРОЯВЛЕНИЯ ПОЛЕЗНЫХ
ИСКОПАЕМЫХ



Месторождения нефти и газа

ЗОНЫ С ОСОБЫМИ УСЛОВИЯМИ ИСПОЛЬЗОВАНИЯ
ТЕРРИТОРИИ



Охранная зона объектов электросетевого хозяйства (вдоль
линий электропередачи, вокруг подстанций)



Водоохранная зона



Прибрежная защитная полоса



Водоохранная зона и прибрежная защитная полоса



Береговая полоса



Зона затопления



Зона подтопления



Первый пояс зоны санитарной охраны источника
водоснабжения

УСЛОВНЫЕ ОБОЗНАЧЕНИЯ

ГРАНИЦЫ



Граница населенного пункта (существующая)



Граница земельных участков, сведения о которых
содержатся в ЕГРН

ВОДНЫЕ ОБЪЕКТЫ



ВФ Земли водного фонда, покрытые поверхностными
водами

ФУНКЦИОНАЛЬНЫЕ ЗОНЫ

сущ.



Зона застройки индивидуальными жилыми домами



Зона специализированной общественной застройки



Зона транспортной инфраструктуры



Иные зоны сельскохозяйственного назначения



Зона лесов



Зона отдыха



Зона акваторий



Иные зоны

ОБЪЕКТЫ ФЕДЕРАЛЬНОГО, РЕГИОНАЛЬНОГО,
МЕСТНОГО ЗНАЧЕНИЯ

ОБЪЕКТЫ СОЦИАЛЬНОЙ ИНФРАСТРУКТУРЫ,
ОТДЫХА И ТУРИЗМА, САНАТОРНО-КУРОРТНОГО
НАЗНАЧЕНИЯ



Объект культурно-досугового (клубного) типа

ГИДРОТЕХНИЧЕСКИЕ СООРУЖЕНИЯ



Водоподпорные и водонапорные гидротехнические
сооружения

Ген. директор	Ермакова М. В.	11.2021	14517770. 42256736.71.11.2.043.ГП		
АП	Перевозова Н. В.	11.2021			
Ведущий проектировщик	Шнейдмиллер Н. Ф.	11.2021	Выполнение научно-исследовательских работ по теме: «Подготовка Проекта внесения изменений в Генеральный план Шалинского городского округа»		
Ведущий проектировщик	Комарова А. Е.	11.2021			
ГИП	Асеева Т. Д.	11.2021			
ГИП	Завка С. В.	11.2021			
проектировщик 2 категории	Басюк Я. О.	11.2021			
проектировщик 3 категории	Мамедова А. А.	11.2021			
проектировщик 3 категории	Мушкетер Т. И.	11.2021			
проектировщик 3 категории	Разумова Э. Р.	11.2021			
проектировщик 4 категории	Россошников О. В.	11.2021			
			Материалы по обоснованию	Стадия ГП	Лист 4.3
			Листов 1		
			Комплексная оценка современного состояния территории Шалинского городского округа применительно к территории п. Козьял. Комплексная оценка современного состояния инженерной инфраструктуры Шалинского городского округа применительно к территории п. Козьял. М 1:5000		
			ООО «ПроектАр»		