




ШАЛИНСКИЙ ГОРОДСКОЙ ОКРУГ, п.ШАМАРЫ
ГЕНЕРАЛЬНЫЙ ПЛАН.
Карта границ населенных пунктов (в том числе границ образуемых населенных пунктов)
М 1:5000

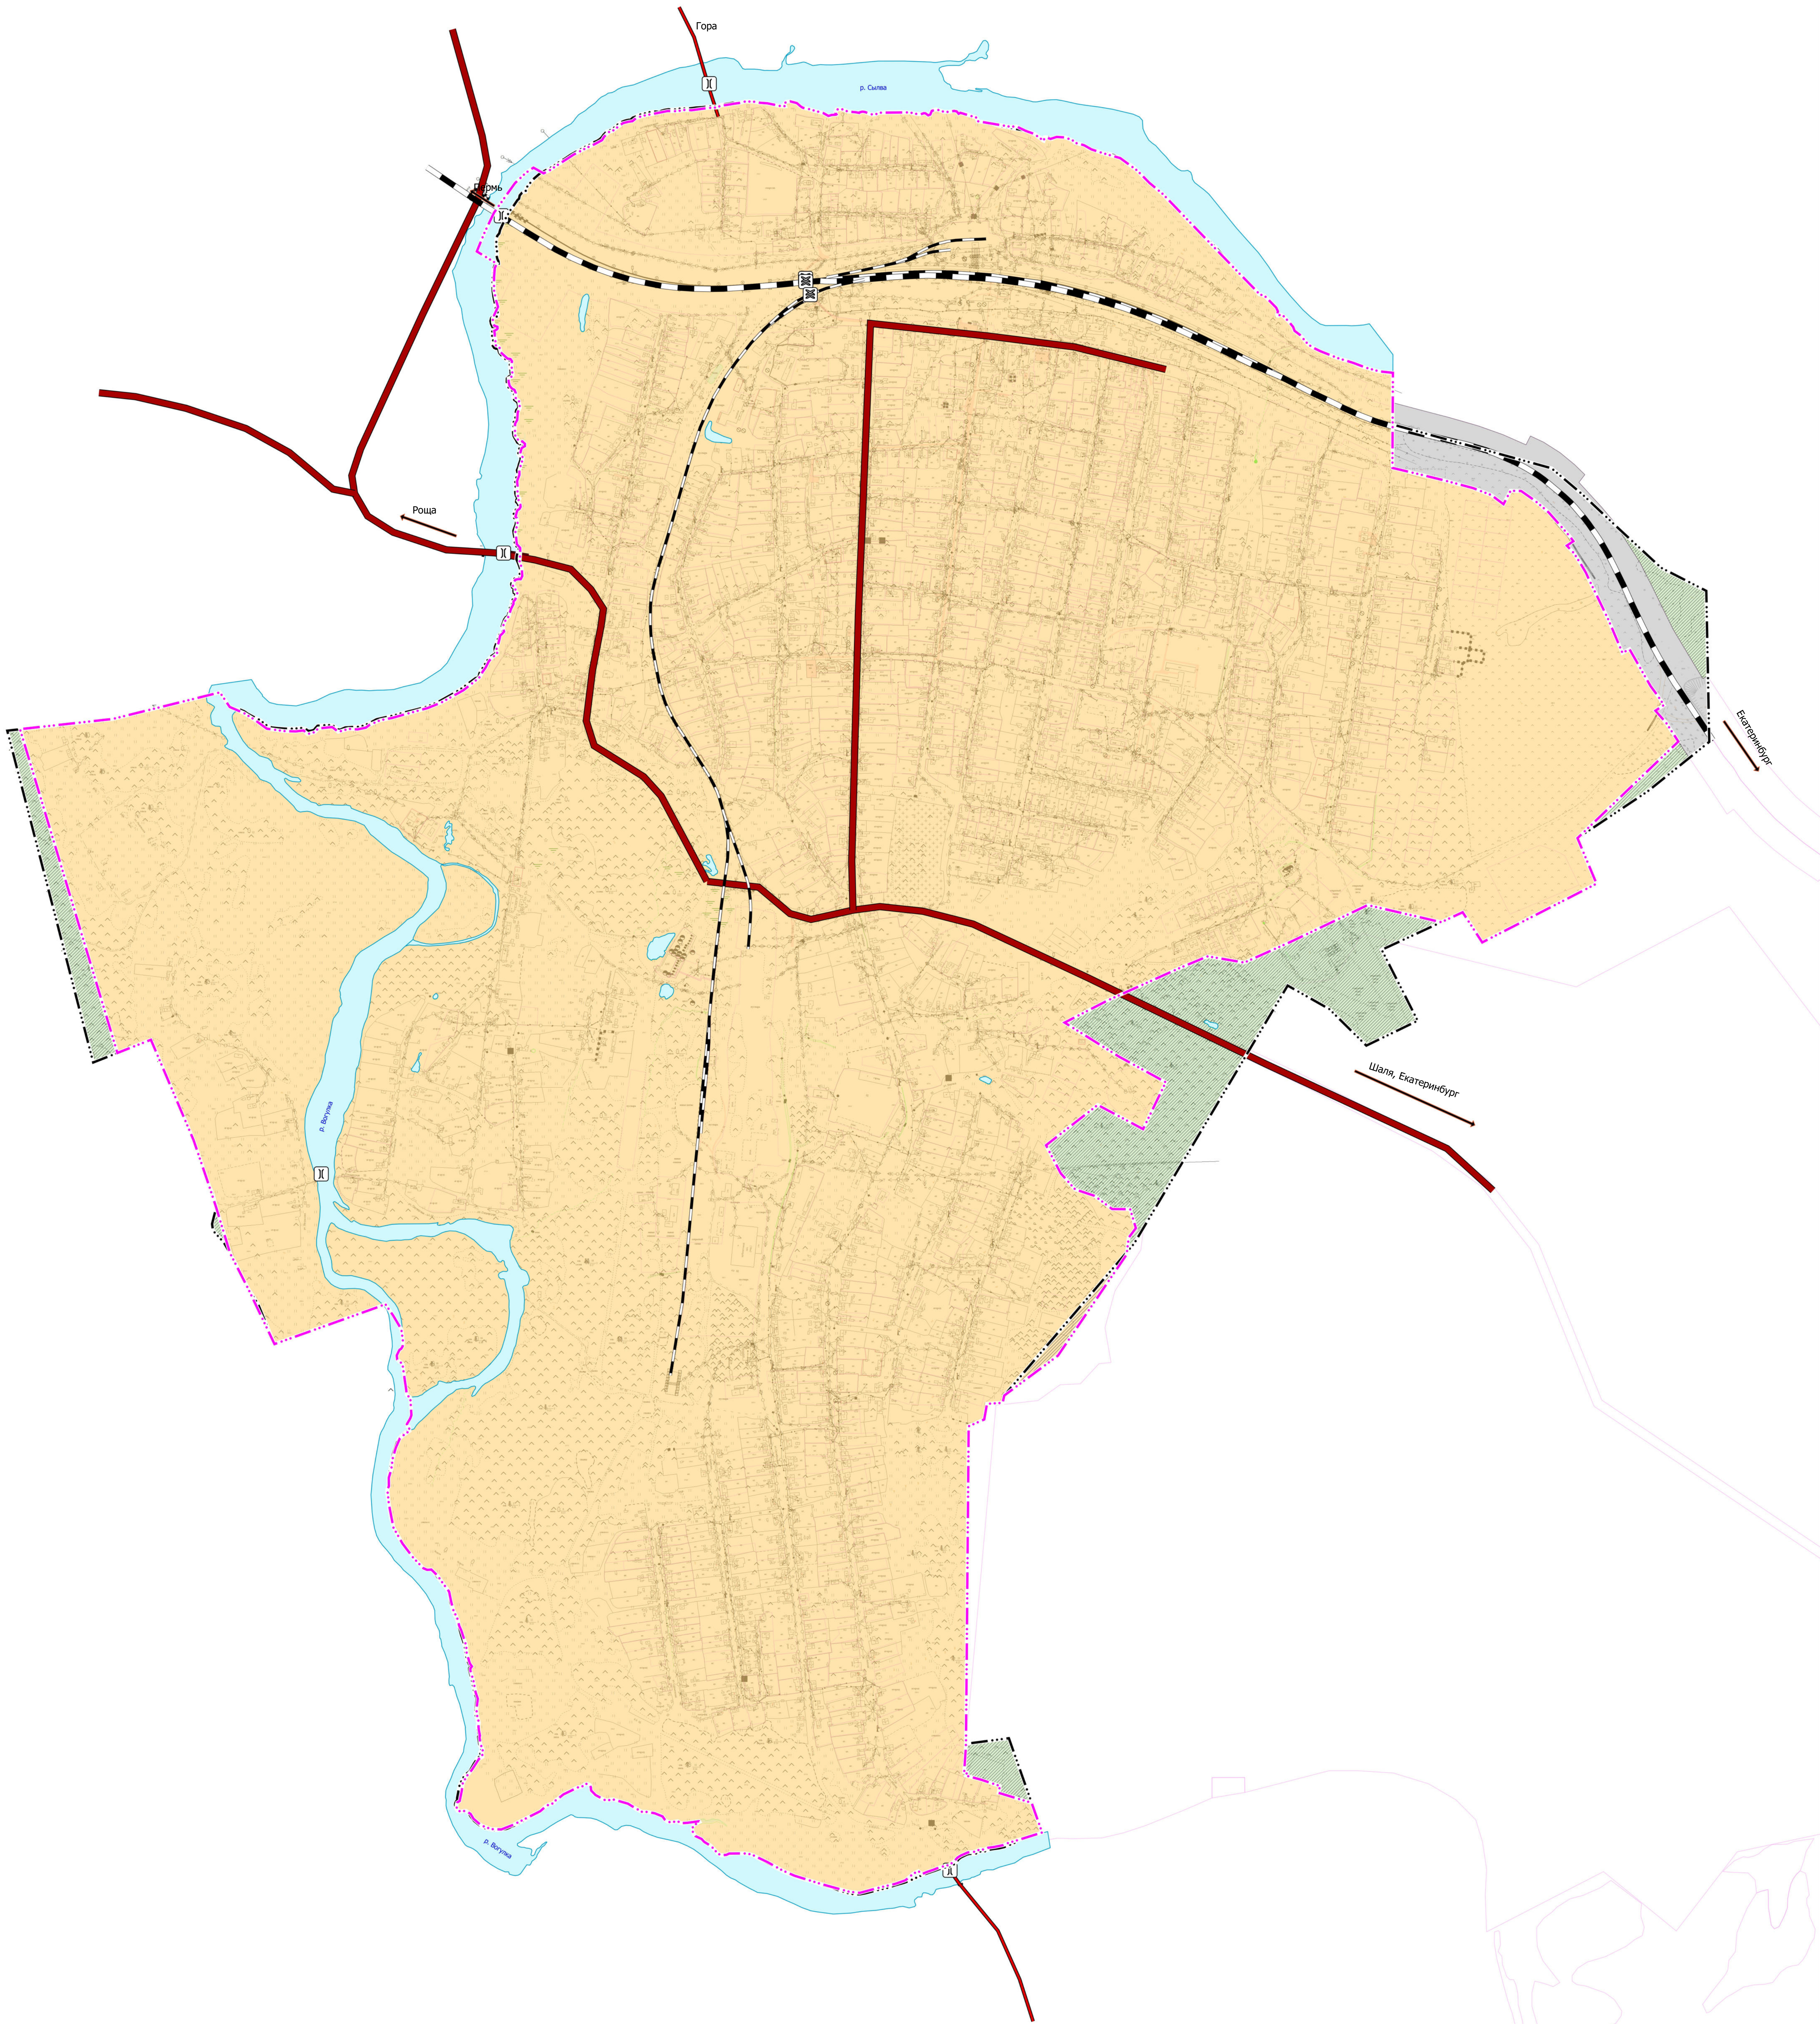

Условные обозначения

Границы единиц административно-территориального деления:

- Граница населенного пункта существующая
- ... Граница населенного пункта проектируемая
- Границы земельных участков, сведения о которых внесены в ЕГРН

Земли по категориям:

- Земли населенных пунктов (существующие)
- Земли населенных пунктов (планируемые к размещению)
- Земли промышленности, энергетики, транспорта, связи, радиовещания, телевидения, информатики, и прочее (существующие)
- Земли лесного фонда (планируемые к размещению)

Объекты транспортной инфраструктуры:

- Автомобильные дороги регионального или межмуниципального значения существующие
- Автомобильные дороги местного значения существующие

Искусственные дорожные сооружения:

- Мостовое сооружение существующее
- Железнодорожный переезд существующий

Железнодорожные пути:

- Железнодорожный путь общего пользования существующий
- Железнодорожный путь необщего пользования существующий

Поверхностные воды:

- Водоток (река, ручей, канал) существующий

Генеральный план Шалинского городского округа применительно территории поселка Шамары			
поселок Шамары		Стадия	Лист
Карта границ населенных пунктов М 1:5000		гп	2
		Листов	6
		ИП Прокофьева Т.В. г. Екатеринбург, 2021	
		Формат А0	