


ШАЛИНСКИЙ ГОРОДСКОЙ ОКРУГ, п.ШАМАРЫ
ГЕНЕРАЛЬНЫЙ ПЛАН.
КАРТА ИНЖЕНЕРНОЙ ИНФРАСТРУКТУРЫ И ИНЖЕНЕРНОГО
БЛАГОУСТРОЙСТВА
М 1:5000

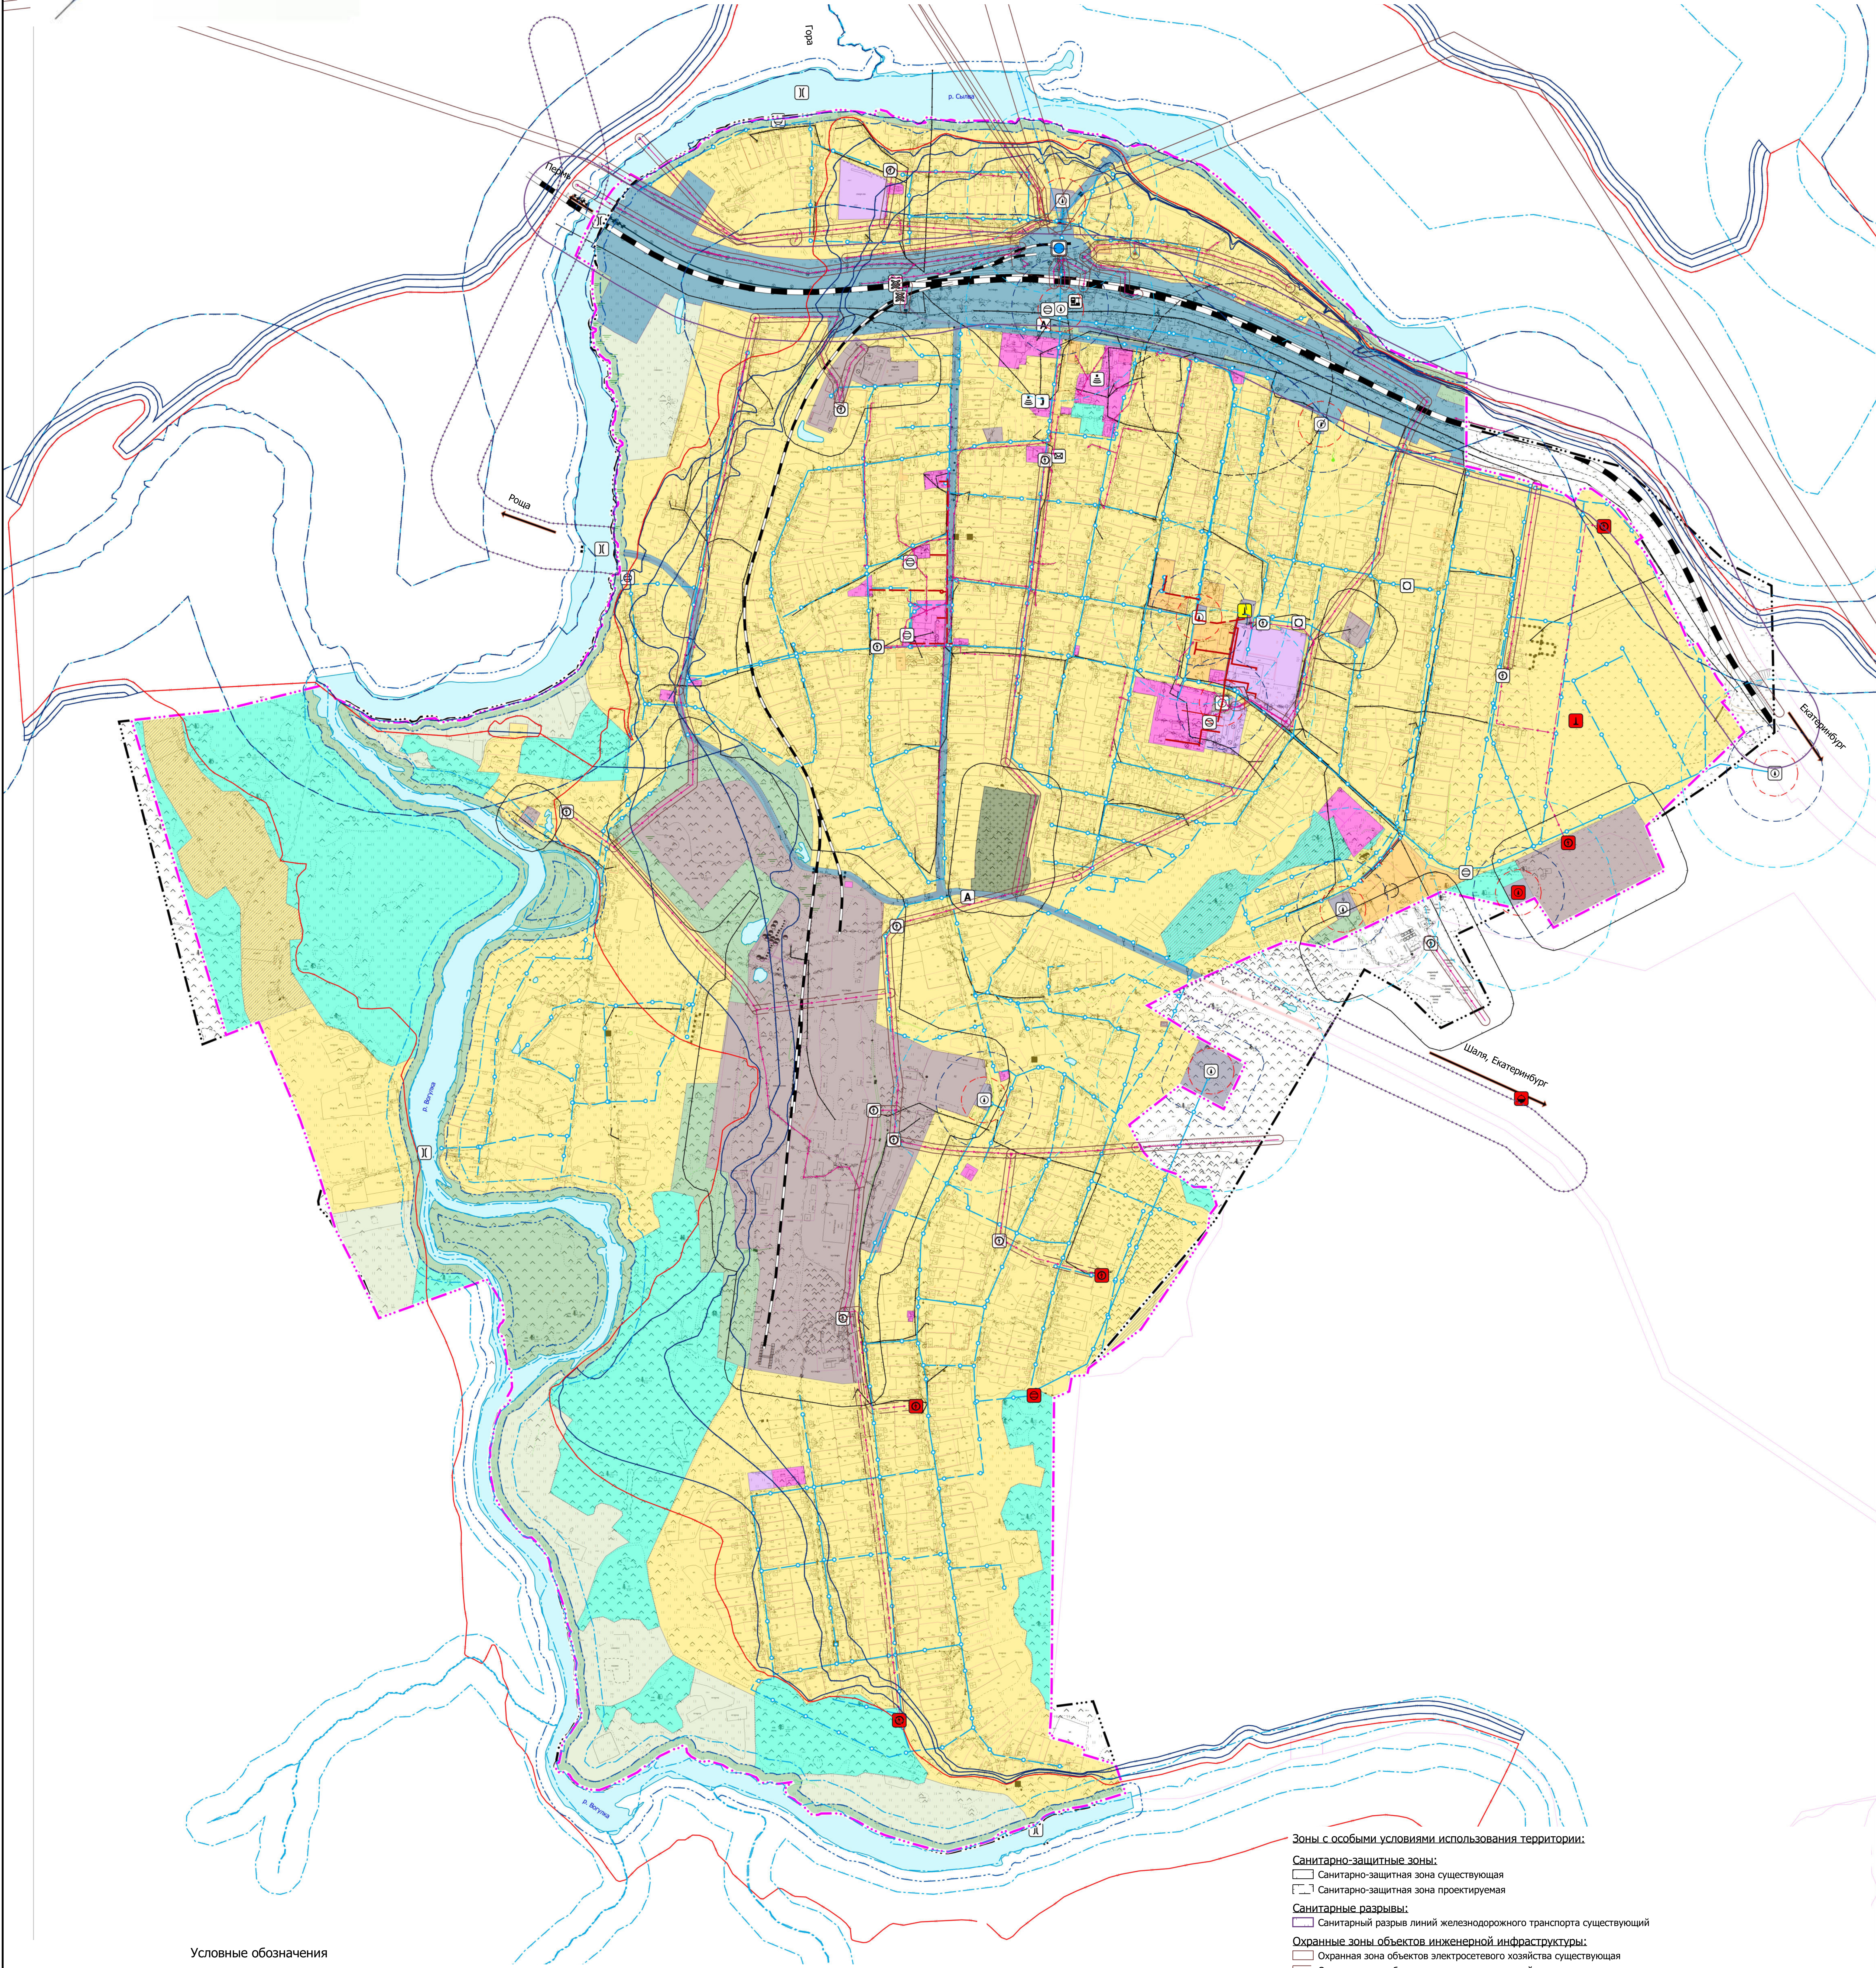

Условные обозначения

Границы единиц административно-территориального деления:

- Граница населенного пункта существующая
- Граница населенного пункта проектируемая

Функциональные зоны:

- Зона застройки индивидуальными жилыми домами существующая
- Зона застройки индивидуальными жилыми домами проектируемая к размещению
- Зона застройки малоэтажными жилыми домами (до 4 этажей, включая мансардный) существующая
- Общественно-деловые зоны существующие
- Зона специализированной общественной застройки существующая
- Производственные зоны, зоны инженерной и транспортной инфраструктур существующие
- Зона инженерной инфраструктуры существующая
- Зона транспортной инфраструктуры существующая
- Зона транспортной инфраструктуры проектируемая к размещению
- Зона сельскохозяйственных угодий существующая
- Зона сельскохозяйственных угодий проектируемая к размещению
- Зона зеленых насаждений общего пользования (парки, скверы, бульвары, сады) существующая
- Зона зеленых насаждений общего пользования (парки, скверы, бульвары, сады) проектируемая
- Зона кладбищ существующая
- Зона озелененных территорий специального назначения существующая
- Зона озелененных территорий специального назначения проектируемая к размещению

Железнодорожные пути:

- Железнодорожный путь общего пользования существующий
- Железнодорожный путь необщего пользования существующий

Искусственные транспортные сооружения:

- Мостовое сооружение существующее

- Железнодорожный переезд существующий

- Границы земельных участков, сведения о которых внесены в ЕГРН

Объекты железнодорожного транспорта:

- Железнодорожный вокзал существующий

Объекты трубопроводного транспорта и инженерной инфраструктуры

Электрические подстанции:

- Электрическая подстанция 110 кВ регионального значения существующая
- Трансформаторная подстанция (ТП) существующая
- Трансформаторная подстанция (ТП) проектируемая

Объекты водоснабжения:

- Водонапорная башня существующая
- Резервуар противопожарный существующий
- Резервуар проектируемый
- Артезианская скважина существующая
- Артезианская скважина проектируемая

Объекты теплоснабжения:

- Источник тепловой энергии проектируемый
- Источник тепловой энергии проектируемый к реконструкции

Объекты связи:

- Базовая станция существующая
- Объекты почтовой связи существующие
- Иной объект связи для непосредственного обслуживания населения существующий

Линии электропередачи (ЛЭП):

- ЛЭП 110 кВ существующая
- ЛЭП 10 кВ существующая
- ЛЭП 10 кВ проектируемая к размещению
- ЛЭП 10 кВ проектируемая к ликвидации

Сети теплоснабжения:

- Теплопровод магистральный существующий
- Теплопровод магистральный проектируемый
- Теплопровод распределительный (квартальный) существующий
- Теплопровод распределительный (квартальный) проектируемый

Сети водоснабжения:

- Водопровод существующий
- Водопровод проектируемый
- Водопровод проектируемый к ликвидации

Линии связи:

- Линия связи существующая

Зоны с особыми условиями использования территории:

Санитарно-защитные зоны:

- Санитарно-защитная зона существующая
- Санитарно-защитная зона проектируемая

Санитарные разрывы:

- Санитарный разрыв линий железнодорожного транспорта существующий

Охранные зоны объектов инженерной инфраструктуры:

- Охранная зона объектов электросетевого хозяйства существующая
- Охранная зона объектов электросетевого хозяйства проектируемая

Водоохранные зоны:

- Водоохранная зона существующая

Прибрежные защитные полосы:

- Прибрежная защитная полоса существующая

Береговые полосы:

- Береговая полоса существующая

Зоны санитарной охраны питьевого водоснабжения:

- Первый пояс зоны санитарной охраны источника водоснабжения проектируемый
- Второй пояс зоны санитарной охраны источника водоснабжения проектируемый
- Третий пояс зоны санитарной охраны источника водоснабжения проектируемый

Зоны затопления и подтопления:

- Зона затопления существующая
- Зона подтопления существующая

Иные зоны охраны:

- Охранная зона стационарных пунктов наблюдений за состоянием ОПС проектируемая

Иные охранные зоны:

- Охранная зона стационарных пунктов наблюдений за состоянием окружающей природной среды проектируемая

Придорожные полосы:

- Придорожная полоса существующая
- Придорожная полоса проектируемая к размещению

Природные объекты:

- Водоток (река, ручей, канал)

Генеральный план Шалинского городского округа применительно территории поселка Шамары			
поселок Шамары	Стадия	Лист	Листов
	гп	6	7
Карта инженерной инфраструктуры и благоустройства, М 1:5000		ИП Прокофьева Т.В. г. Екатеринбург, 2021 Формат А0	