




ШАЛИНСКИЙ ГОРОДСКОЙ ОКРУГ, с. КРЮК ГЕНЕРАЛЬНЫЙ ПЛАН. КАРТА ФУНКЦИОНАЛЬНЫХ ЗОН ПОСЕЛЕНИЯ М 1:2500

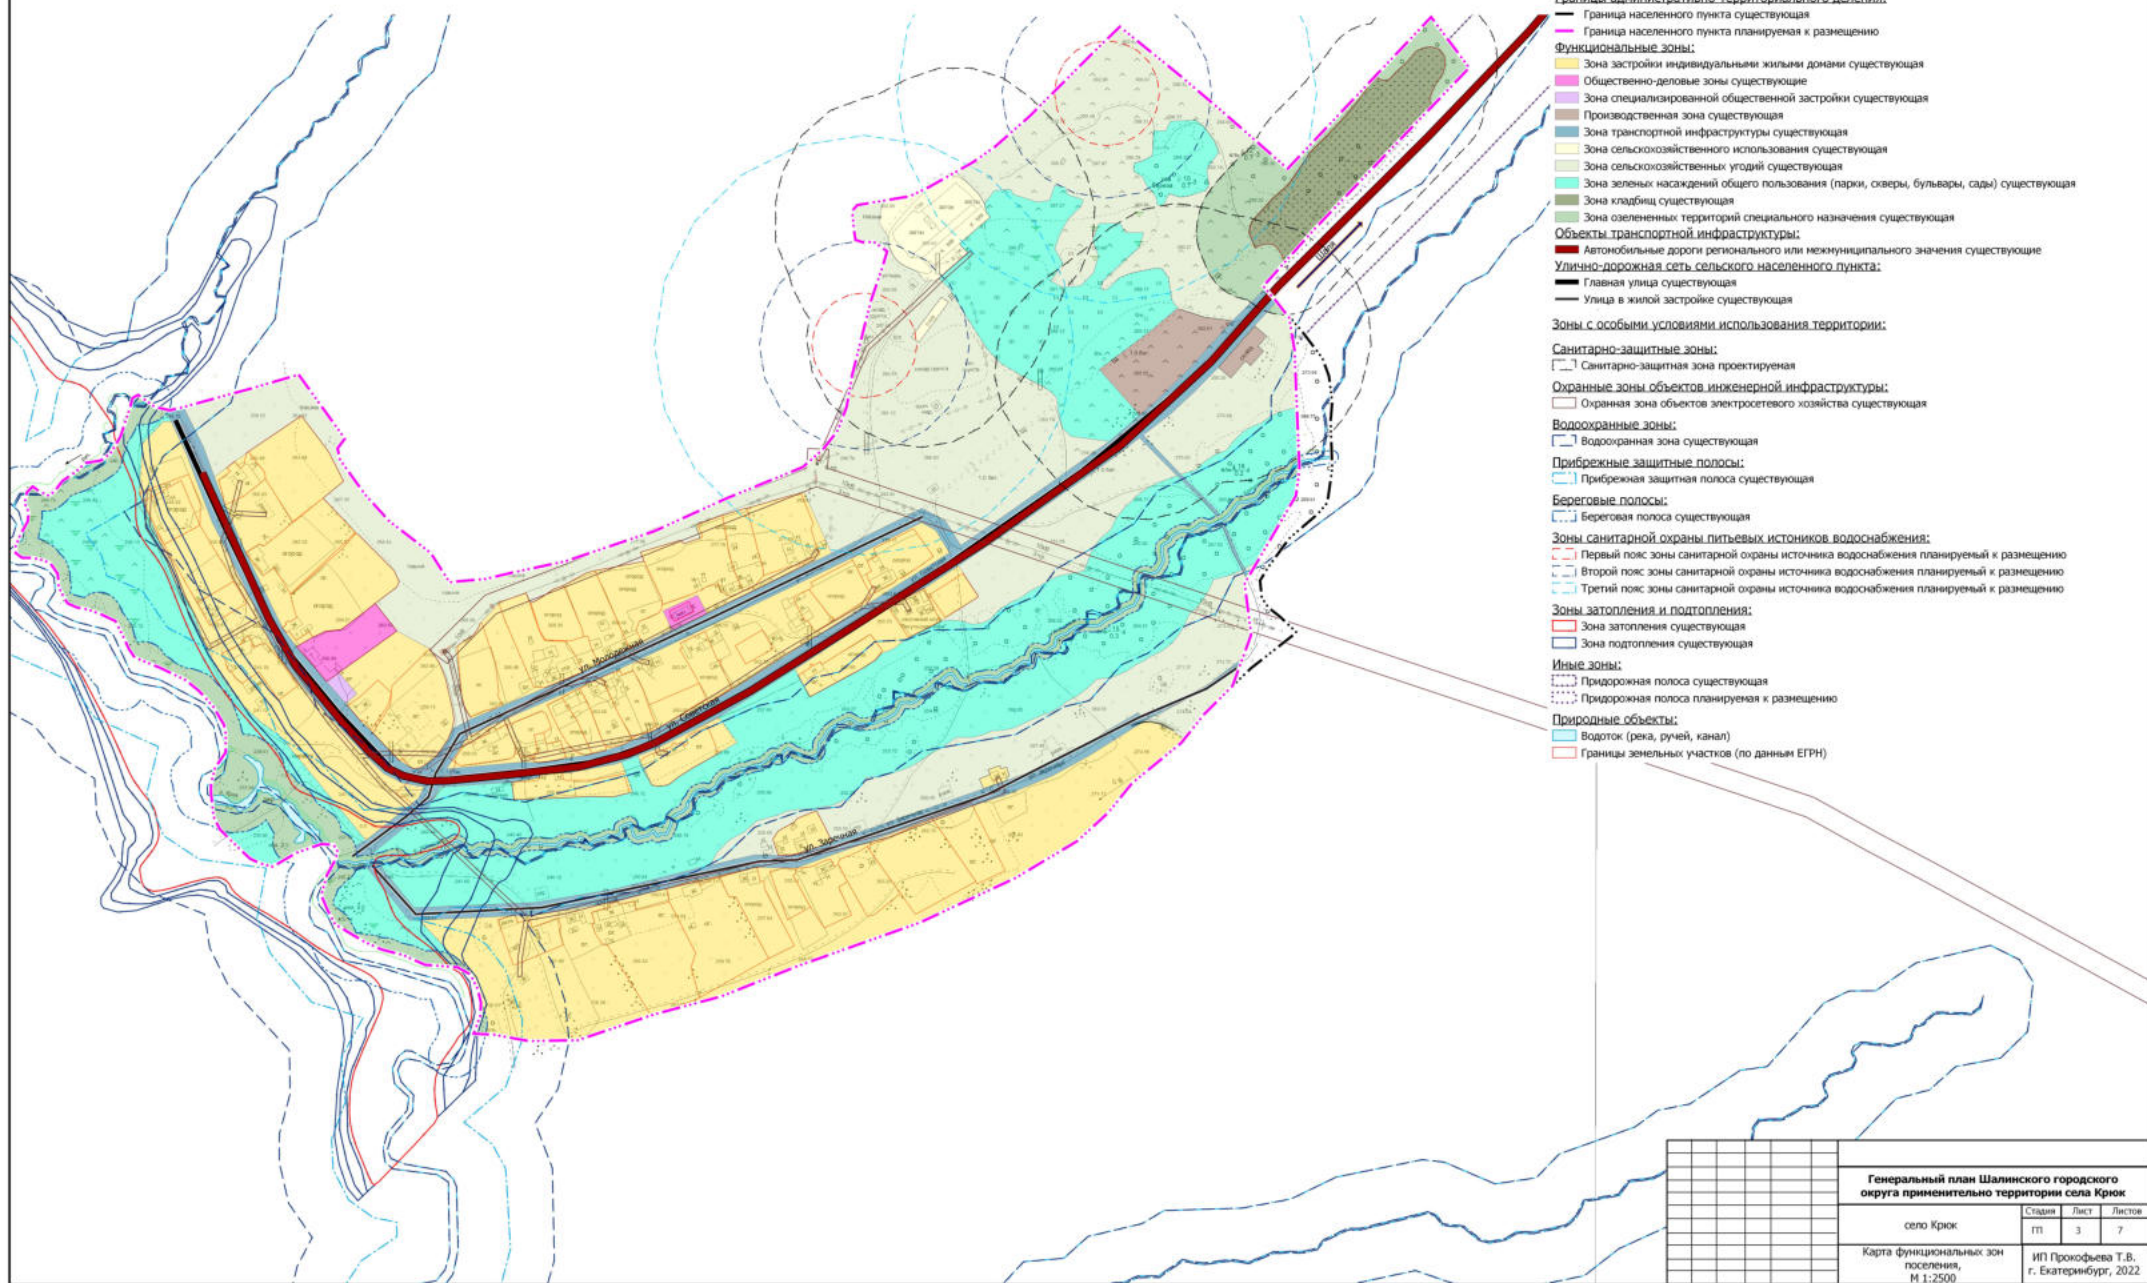

Генеральный план Шалинского городского округа применительно территории села Крюк			
село Крюк	Стадия	Лист	Листов
	ГП	3	7
Карта функциональных зон поселения, М 1:2500		ИП Прокофьева Т.В., г. Екатеринбург, 2022	