«Внесение изменений в Генеральный план Шалинского городского округа»

Карта планируемого размещения объектов Шалинского городского округа применительно к территории д. Коптело-Шамары,
Карта объектов инвестиционного назначения, размещаемых на территории Шалинского городского округа применительно к территории д. Коптело-Шамары,
М 1:5000

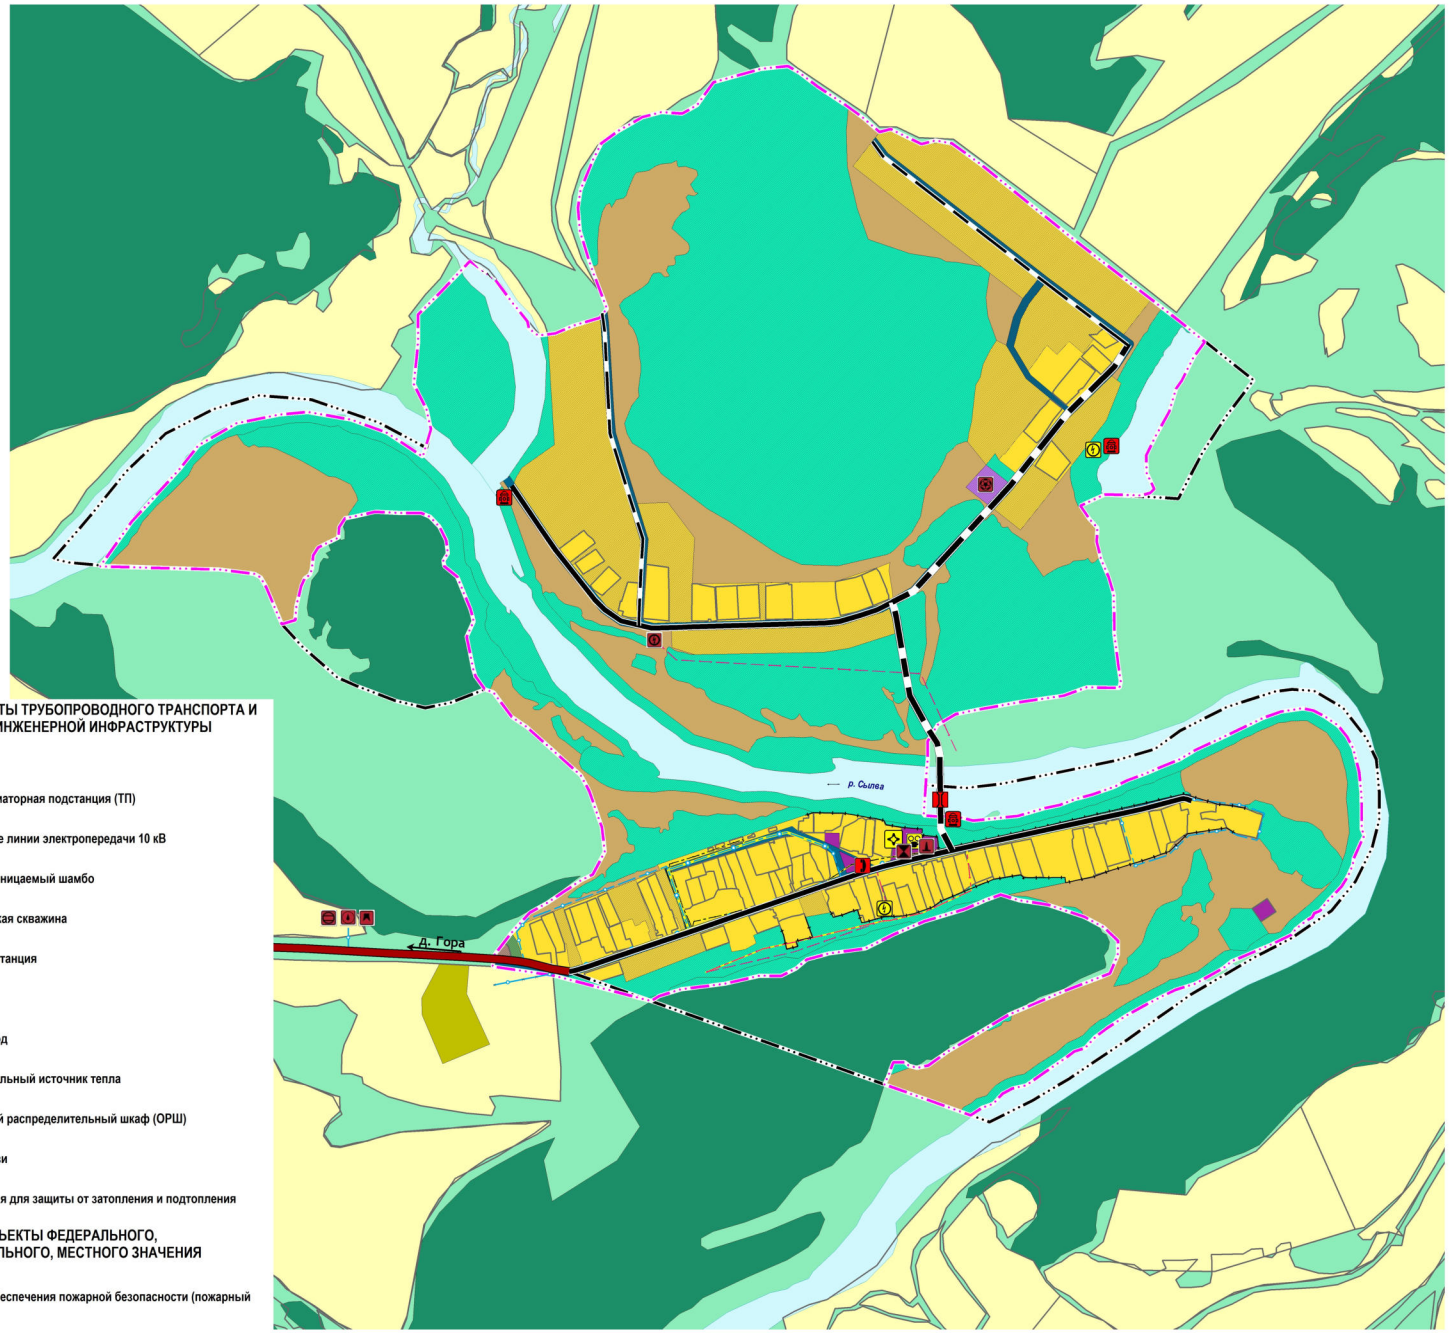

ОБЪЕКТЫ ТРУБОПРОВОДНОГО ТРАНСПОРТА И ИНЖЕНЕРНОЙ ИНФРАСТРУКТУРЫ

- Трансформаторная подстанция (ТП)
- Воздушные линии электропередачи 10 кВ
- Водонепроницаемый шамбо
- Артезианская скважина
- Насосная станция
- Резервуар
- Водопровод
- Индивидуальный источник тепла
- Оптический распределительный шкаф (ОРШ)
- Линия связи
- Сооружения для защиты от затопления и подтопления

ИНЫЕ ОБЪЕКТЫ ФЕДЕРАЛЬНОГО, РЕГИОНАЛЬНОГО, МЕСТНОГО ЗНАЧЕНИЯ

- Объекты обеспечения пожарной безопасности (пожарный пирс)

УСЛОВНЫЕ ОБОЗНАЧЕНИЯ

ГРАНИЦЫ

- Граница населенного пункта (проектируемая)
- Граница земельных участков, сведения о которых содержатся в ЕГРН

ВОДНЫЕ ОБЪЕКТЫ

- ВФ Земли водного фонда, покрытые поверхностными водами

ФУНКЦИОНАЛЬНЫЕ ЗОНЫ

- Зона застройки индивидуальными жилыми домами
- Многофункциональная общественно-деловая зона
- Зона специализированной общественной застройки
- Зона транспортной инфраструктуры
- Зона озелененных территорий общего пользования (лесопарки, парки, сады, скверы, бульвары, городские леса)
- Зоны сельскохозяйственного использования
- Производственная зона сельскохозяйственных предприятий
- Иные зоны сельскохозяйственного назначения
- Зона инженерной инфраструктуры
- Зона озелененных территорий специального назначения
- Зона лесов
- Зона акваторий
- Иные зоны

ОБЪЕКТЫ МЕСТНОГО ЗНАЧЕНИЯ

ОБЪЕКТЫ ТРАНСПОРТНОЙ ИНФРАСТРУКТУРЫ

- Автомобильные дороги регионального или межмуниципального значения
- Главная улица
- Улица в жилой застройке
- Мостовое сооружение

ОБЪЕКТЫ СОЦИАЛЬНОЙ ИНФРАСТРУКТУРЫ, ОТДЫХА И ТУРИЗМА, САНИТАРНО-КУРОРТНОГО НАЗНАЧЕНИЯ

- Объект культурно-досугового (клубного) типа
- Обособленное структурное подразделение медицинской организации, оказывающей первичную медико-санитарную помощь
- Спортивное сооружение

Примечание:
Планируемые объекты федерального и регионального значения отсутствуют
Объекты инвестиционного назначения отсутствуют

Ген.директор	Еремеева М.В.		11.2021	14517770. 42256736.71.11.2.043.ГП	
ГИП	Перевезенова Н.В.		11.2021		
Ведущий гидростроитель	Шнейдмиллер Н.Ю.		11.2021	«Внесение изменений в Генеральный план Шалинского городского округа»	
Ведущий гидростроитель	Комарова А.Е.		11.2021		
ГИП	Агаева Т.Д.		11.2021		
ГИП	Панов С.В.		11.2021		
Гидростроитель 2 категории	Белов Я.О.		11.2021	Основная (утверждаемая) часть	Стадия: ГП; Лист: 1.4; Листов: 1
Гидростроитель 3 категории	Кононова А.А.		11.2021		
Гидростроитель 3 категории	Мусаев Т.И.		11.2021	Карта планируемого размещения объектов Шалинского городского округа применительно к территории д. Коптело-Шамары, Карта объектов инвестиционного назначения, размещаемых на территории Шалинского городского округа применительно к территории д. Коптело-Шамары, М 1:5000	ООО «ПроектАр»
Гидростроитель 3 категории	Рахимова З.Р.		11.2021		
Гидростроитель 3 категории	Лососунов О.В.		11.2021		