«Внесение изменений в Генеральный план Шалинского городского округа»

Карта инженерной инфраструктуры и инженерного благоустройства территории Шалинского городского округа применительно к территории д. Коптело-Шамары, М 1:5000

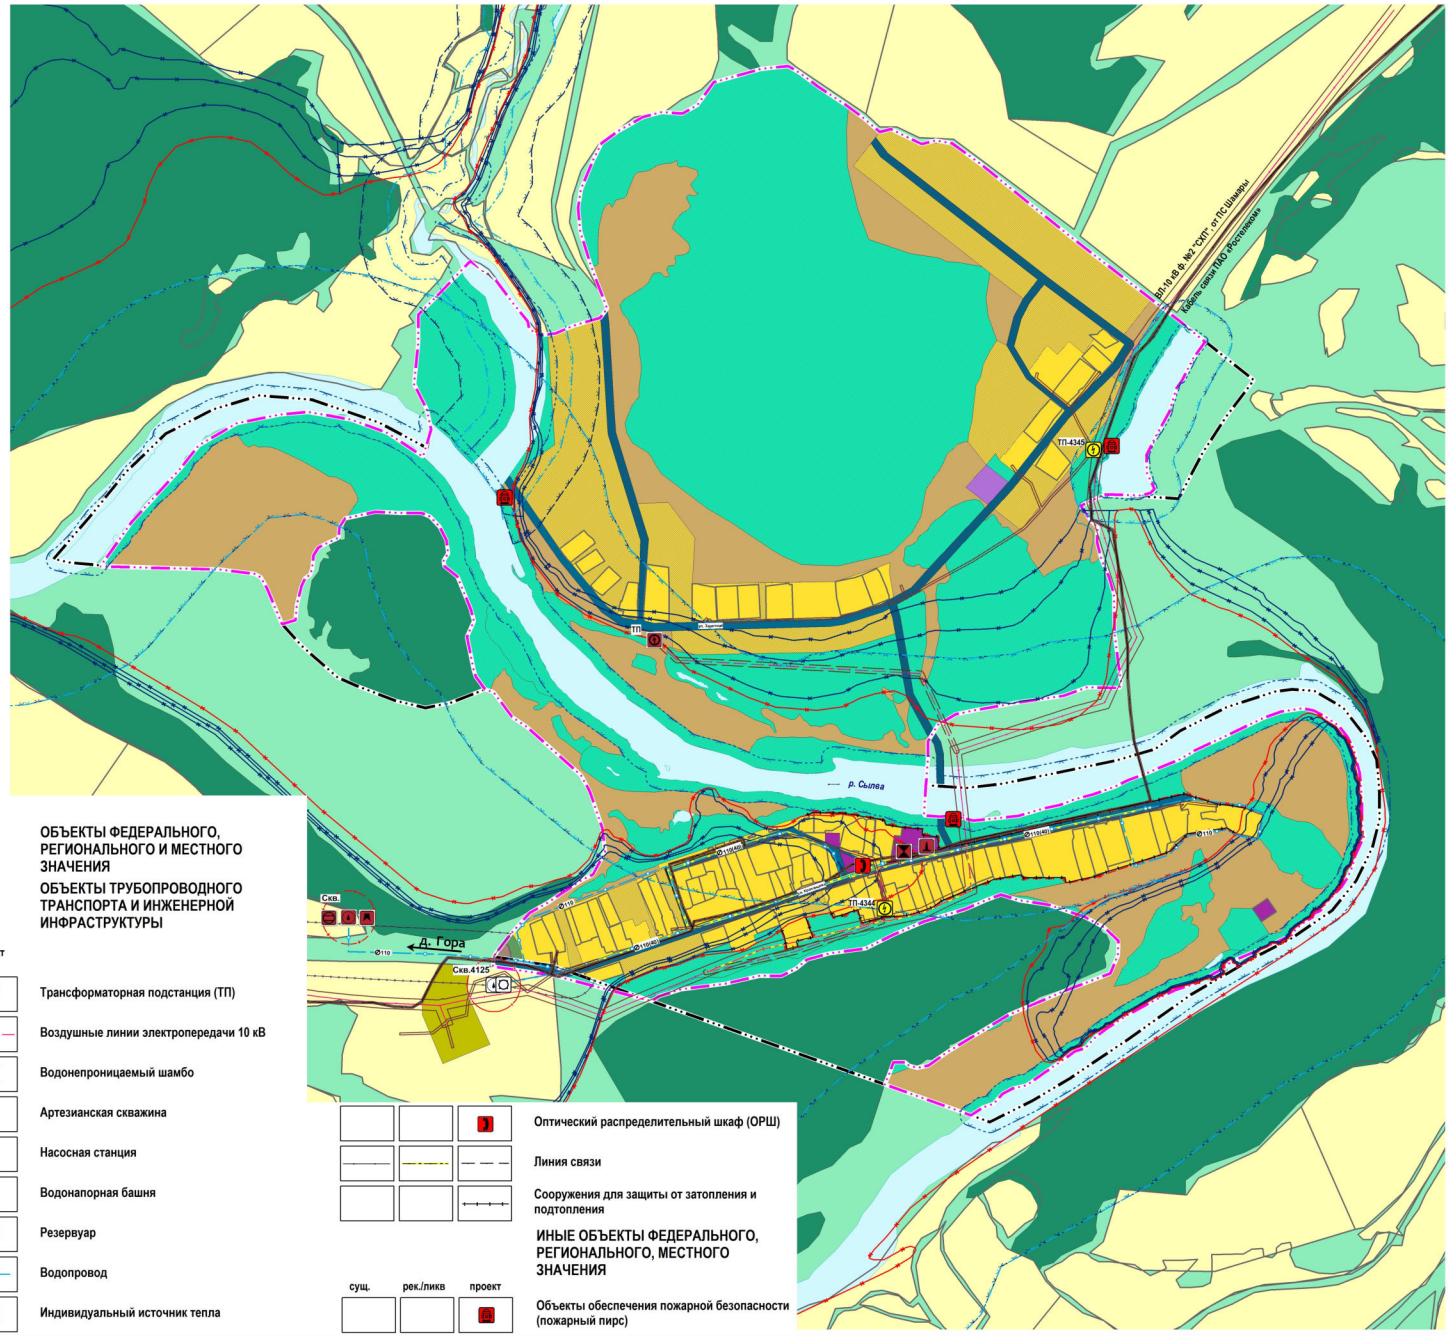

УСЛОВНЫЕ ОБОЗНАЧЕНИЯ

ГРАНИЦЫ

сущ.	проект	
		Граница населенного пункта (проектируемая)
		Граница земельных участков, сведения о которых содержатся в ЕГРН

ВОДНЫЕ ОБЪЕКТЫ

	ВФ Земли водного фонда, покрытые поверхностными водами

ФУНКЦИОНАЛЬНЫЕ ЗОНЫ

	Зона застройки индивидуальными жилыми домами
	Многофункциональная общественно-деловая зона
	Зона специализированной общественной застройки
	Зона транспортной инфраструктуры
	Зона озелененных территорий общего пользования (лесопарки, парки, сады, скверы, бульвары, городские леса)
	Зоны сельскохозяйственного использования
	Производственная зона сельскохозяйственных предприятий
	Иные зоны сельскохозяйственного назначения
	Зона инженерной инфраструктуры
	Зона озелененных территорий специального назначения
	Зона лесов
	Зона акваторий
	Иные зоны

ЗОНЫ С ОСОБЫМИ УСЛОВИЯМИ ИСПОЛЬЗОВАНИЯ ТЕРРИТОРИИ

сущ.	проект.	
		Охранная зона инженерных коммуникаций (охранная зона объектов электросетевого хозяйства (вдоль линий электропередачи, вокруг подстанций), линий и сооружений связи)
		Водоохранная зона
		Прибрежная защитная полоса
		Водоохранная зона и прибрежная защитная полоса
		Береговая полоса
		Зона затопления
		Зона подтопления
		Придорожная полоса
		Первый пояс зоны санитарной охраны источника водоснабжения
		Санитарно-защитная зона предприятий, сооружений и иных объектов

ОБЪЕКТЫ ФЕДЕРАЛЬНОГО, РЕГИОНАЛЬНОГО И МЕСТНОГО ЗНАЧЕНИЯ

ОБЪЕКТЫ ТРУБОПРОВОДНОГО ТРАНСПОРТА И ИНЖЕНЕРНОЙ ИНФРАСТРУКТУРЫ

сущ.	рек./ликв	проект	
			Трансформаторная подстанция (ТП)
			Воздушные линии электропередачи 10 кВ
			Водонепроницаемый шамбо
			Артезианская скважина
			Насосная станция
			Водонапорная башня
			Резервуар
			Водопровод
			Индивидуальный источник тепла

	Оптический распределительный шкаф (ОРШ)
	Линия связи
	Сооружения для защиты от затопления и подтопления

ИНЫЕ ОБЪЕКТЫ ФЕДЕРАЛЬНОГО, РЕГИОНАЛЬНОГО, МЕСТНОГО ЗНАЧЕНИЯ

сущ.	рек./ликв	проект	
			Объекты обеспечения пожарной безопасности (пожарный пирс)

Ген.директор	Еременков М.В.		11.2021	14517770. 42256736.71.11.2.043.ГП
ГИП	Перевезенова Н.В.		11.2021	
Ведущий гидростроитель	Шнейдмиллер Н.Ю.		11.2021	«Внесение изменений в Генеральный план Шалинского городского округа»
Ведущий гидростроитель	Комарова А.Е.		11.2021	
ГИП	Агаева Т.Д.		11.2021	
ГИП	Панов С.В.		11.2021	
Гидростроитель 2 категории	Бакиев Я.О.		11.2021	Материалы по обоснованию
Гидростроитель 3 категории	Кашапова А.А.		11.2021	
Гидростроитель 3 категории	Мусаев Т.И.		11.2021	Карта инженерной инфраструктуры и инженерного благоустройства территории Шалинского городского округа применительно к территории д. Коптело-Шамары, М 1:5000
Гидростроитель 3 категории	Рахимова З.Р.		11.2021	
Гидростроитель 3 категории	Россошина О.В.		11.2021	

Стадия	Лист	Листов
ГП	7.4	1

ООО «ПроектАр»