
ШАЛИНСКИЙ ГОРОДСКОЙ ОКРУГ, д. СИМОНЯТА ГЕНЕРАЛЬНЫЙ ПЛАН. КАРТА ПЛАНИРУЕМОГО РАЗМЕЩЕНИЯ ОБЪЕКТОВ М 1:2500

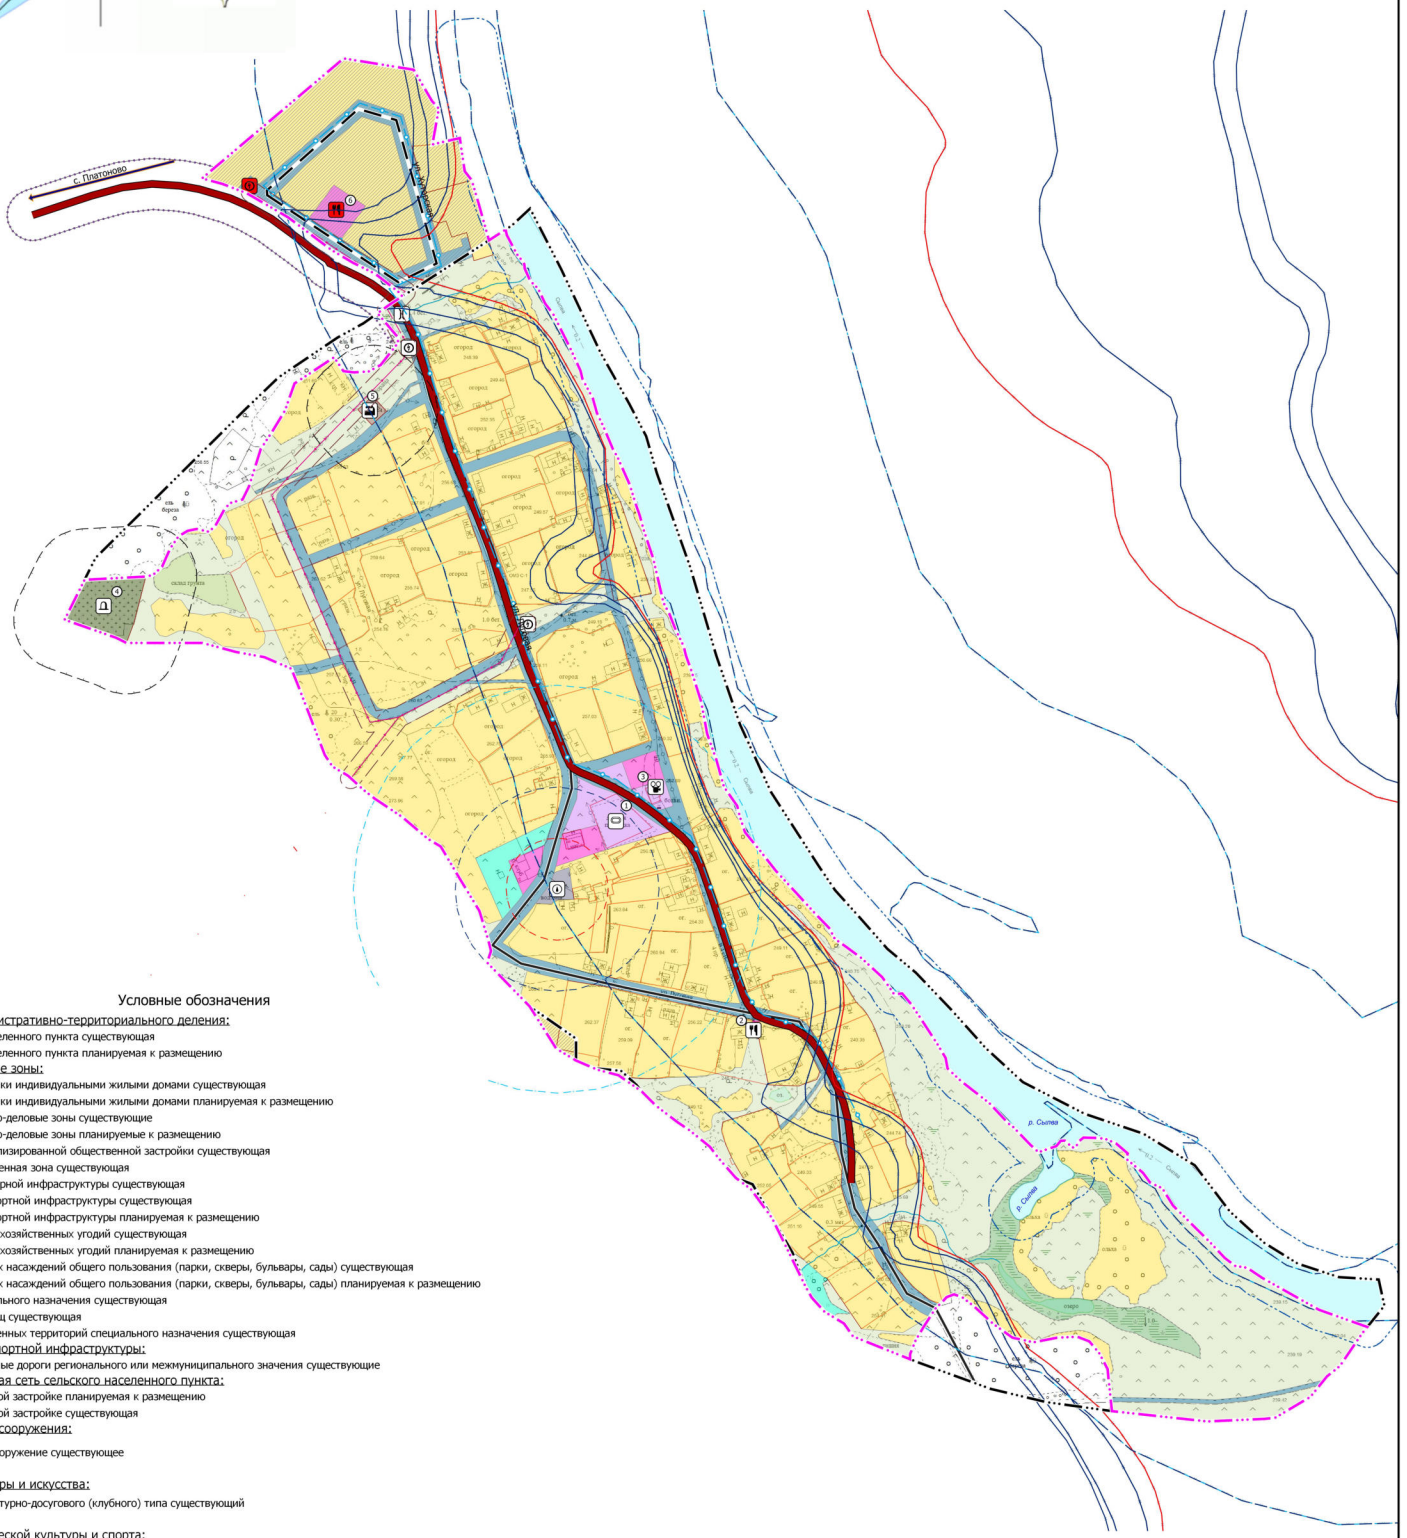

Условные обозначения

Границы административно-территориального деления:
- Граница населенного пункта существующая
- Граница населенного пункта планируемая к размещению

Функциональные зоны:
- Зона застройки индивидуальными жилыми домами существующая
- Зона застройки индивидуальными жилыми домами планируемая к размещению
- Общественно-деловые зоны существующие
- Общественно-деловые зоны планируемые к размещению
- Зона специализированной общественной застройки существующая
- Производственная зона существующая
- Зона инженерной инфраструктуры существующая
- Зона транспортной инфраструктуры существующая
- Зона транспортной инфраструктуры планируемая к размещению
- Зона сельскохозяйственных угодий существующая
- Зона сельскохозяйственных угодий планируемая к размещению
- Зона зеленых насаждений общего пользования (парки, скверы, бульвары, сады) существующая
- Зона зеленых насаждений общего пользования (парки, скверы, бульвары, сады) планируемая к размещению
- Зона специального назначения существующая
- Зона кладбищ существующая
- Зона озелененных территорий специального назначения существующая

Объекты транспортной инфраструктуры:
- Автомобильные дороги регионального или межмуниципального значения существующие

Улично-дорожная сеть сельского населенного пункта:
- Улица в жилой застройке планируемая к размещению
- Улица в жилой застройке существующая

Искусственные сооружения:
- Мостовое сооружение существующее

Объекты культуры и искусства:
- Объект культурно-досугового (клубного) типа существующий

Объекты физической культуры и спорта:
- Спортивное сооружение существующее

Прочие объекты обслуживания:
- Объекты торговли, общественного питания существующий
- Объекты торговли, общественного питания планируемый к размещению

Промышленные объекты:
- Предприятие по обработке древесины, производству изделий из дерева существующее

Места погребения:
- Кладбище существующее

Объекты трубопроводного транспорта и инженерной инфраструктуры

Электрические подстанции:
- Трансформаторная подстанция (ТП) существующая
- Трансформаторная подстанция (ТП) проектируемая

Объекты водоснабжения:
- Артезианская скважина существующая

Линии электропередачи (ЛЭП):
- ЛЭП 10 кВ существующая
- ЛЭП 10 кВ планируемая к размещению

Сети водоснабжения:
- Водопровод проектируемый

Зоны с особыми условиями использования территории:

Санитарно-защитные зоны:
- Санитарно-защитная зона проектируемая

Охранные зоны объектов инженерной инфраструктуры:
- Охранная зона объектов электросетевого хозяйства проектируемая

Водоохранные зоны:
- Водоохранная зона существующая

Прибрежные защитные полосы:
- Прибрежная защитная полоса существующая

Береговые полосы:
- Береговая полоса существующая

Зоны санитарной охраны питьевых истоников водоснабжения:
- Первый пояс зоны санитарной охраны источника водоснабжения планируемый к размещению
- Второй пояс зоны санитарной охраны источника водоснабжения планируемый к размещению
- Третий пояс зоны санитарной охраны источника водоснабжения планируемый к размещению

Зоны затопления и подтопления:
- Зона затопления существующая
- Зона подтопления существующая

Иные зоны:
- Придорожная полоса существующая
- Придорожная полоса планируемая к размещению

Природные объекты:
- Водоток (река, ручей, канал)

Экспликация:

Номер	Объект
1	Детская площадка
2	Магазин
3	Клуб
4	Кладбище
5	Пилорама
6	Магазин проектируемый

Генеральный план Шалинского городского округа применительно территории деревни Симонята

деревня Симонята	Стадия	Лист	Листов
	ГП	1	7

Карта планируемого размещения объектов, М 1:2500

ИП Прокофьева Т.В. г. Екатеринбург, 2022

Формат 880x615