Выполнение научно-исследовательских работ по теме:
«Подготовка Проекта внесения изменений в Генеральный план Шалинского городского округа»

Предложения по комплексному развитию Шалинского городского округа применительно к территории п. Козьял,
Карта природно-рекреационного комплекса Шалинского городского округа применительно к территории п. Козьял,
М 1:5000

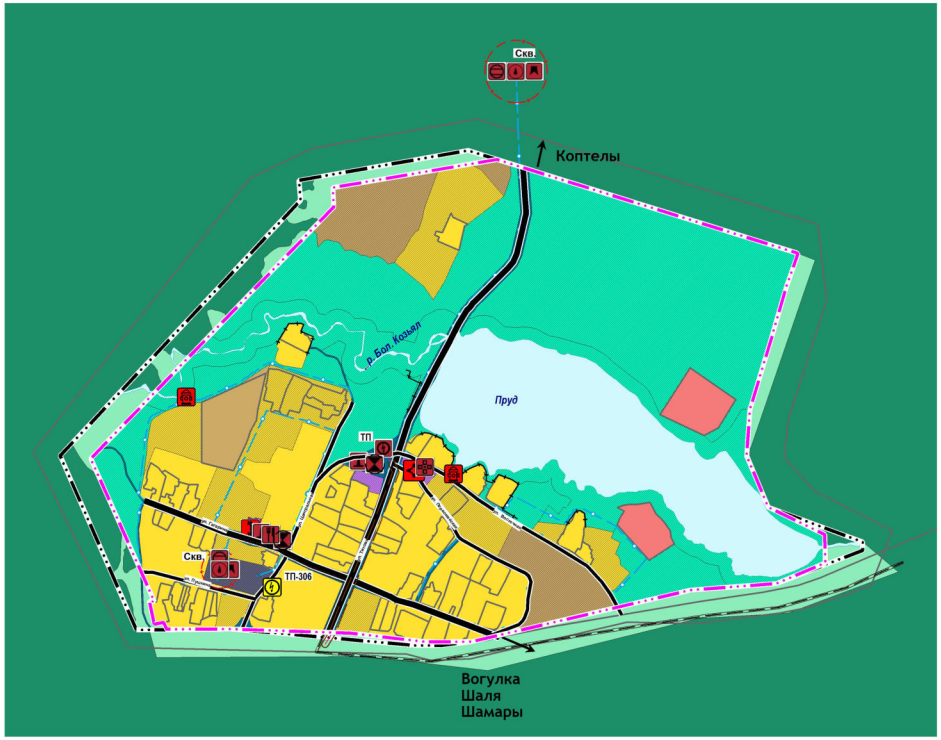

ЗОНЫ С ОСОБЫМИ УСЛОВИЯМИ ИСПОЛЬЗОВАНИЯ ТЕРРИТОРИЙ

проект.

- Санитарно-защитная зона предприятий, сооружений и иных объектов
- Охранная зона объектов электросетевого хозяйства (вдоль линий электропередачи, вокруг подстанций)
- Первый пояс зоны санитарной охраны источника водоснабжения

УСЛОВНЫЕ ОБОЗНАЧЕНИЯ

ГРАНИЦЫ

сущ. / проект

- Граница населенного пункта
- Граница земельных участков, сведения о которых содержатся в ЕГРН

ВОДНЫЕ ОБЪЕКТЫ

- ВФ Земли водного фонда, покрытые поверхностными водами

ФУНКЦИОНАЛЬНЫЕ ЗОНЫ

- Зона застройки индивидуальными жилыми домами
- Многофункциональная общественно-деловая зона
- Зона специализированной общественной затройки
- Зона транспортной инфраструктуры
- Иные зоны сельскохозяйственного назначения
- Зона отдыха
- Зона лесов
- Зона озелененных территорий общего пользования (лесопарки, парки, сады, скверы, бульвары, городские леса)
- Зона акваторий
- Иные зоны

ОБЪЕКТЫ ФЕДЕРАЛЬНОГО, РЕГИОНАЛЬНОГО И МЕСТНОГО ЗНАЧЕНИЯ

ОБЪЕКТЫ ТРАНСПОРТНОЙ ИНФРАСТРУКТУРЫ

сущ. / проект

- Главная улица
- Улица в жилой застройке

ОБЪЕКТЫ СОЦИАЛЬНОЙ ИНФРАСТРУКТУРЫ, ОТДЫХА И ТУРИЗМА, САНАТОРНО-КУРОРТНОГО НАЗНАЧЕНИЯ:

сущ. / проект

- Дошкольная образовательная организация
- Обособленное структурное подразделение медицинской организации, оказывающей первичную медико-санитарную помощь
- Аптечная организация
- Объекты торговли, общественного питания

ОБЪЕКТЫ ТРУБОПРОВОДНОГО ТРАНСПОРТА И ИНЖЕНЕРНОЙ ИНФРАСТРУКТУРЫ

рек./ликв. / проект

- Трансформаторная подстанция (ТП)
- Воздушные линии электропередачи 10 кВ
- Водонепроницаемый шамбо
- Артезианская скважина
- Насосная станция
- Резервуар
- Водопровод
- Индивидуальный источник тепла
- Оптический распределительный шкаф (ОРШ)
- Линейно-кабельное сооружение связи
- Сооружения для защиты от затопления и подтопления

ИНЫЕ ОБЪЕКТЫ ФЕДЕРАЛЬНОГО, РЕГИОНАЛЬНОГО, МЕСТНОГО ЗНАЧЕНИЯ

сущ. / проект

- Объекты обеспечения пожарной безопасности (пожарный пирс)

Ген.директор	Ермакова М.В.		11.2021	14517770. 42256736.71.11.2.043.ГП
ГАП	Перевезенова Н.В.		11.2021	
Ведущий градостроитель	Шнейдмиллер Н.Ф.		11.2021	Выполнение научно-исследовательских работ по теме: «Подготовка Проекта внесения изменений в Генеральный план Шалинского городского округа»
Ведущий градостроитель	Комарова А.Е.		11.2021	
ГИП	Агаева Т.Д.		11.2021	
ГИП	Заика С.В.		11.2021	Материалы по обоснованию — Стадия: ГП; Лист: 6.3; Листов: 1
Градостроитель 2 категории	Басюк Я.О.		11.2021	
Градостроитель 2 категории	Мангилева А.А.		11.2021	
Градостроитель 3 категории	Мусаев Т.И.		11.2021	Предложения по комплексному развитию Шалинского городского округа применительно к территории п. Козьял, Карта природно-рекреационного комплекса Шалинского городского округа применительно к территории п. Козьял, М 1:5000
Градостроитель 3 категории	Рахимова Э.Р.		11.2021	ООО «ПроектАр»
Градостроитель 3 категории	Россошных О.В.		11.2021	