
Выполнение научно-исследовательских работ по теме:
«Подготовка Проекта внесения изменений в Генеральный план Шалинского городского округа»

Карта инженерной инфраструктуры и инженерного благоустройства терртиторий Шалинского городского округа применительно к территории п. Козьял
М 1:5000

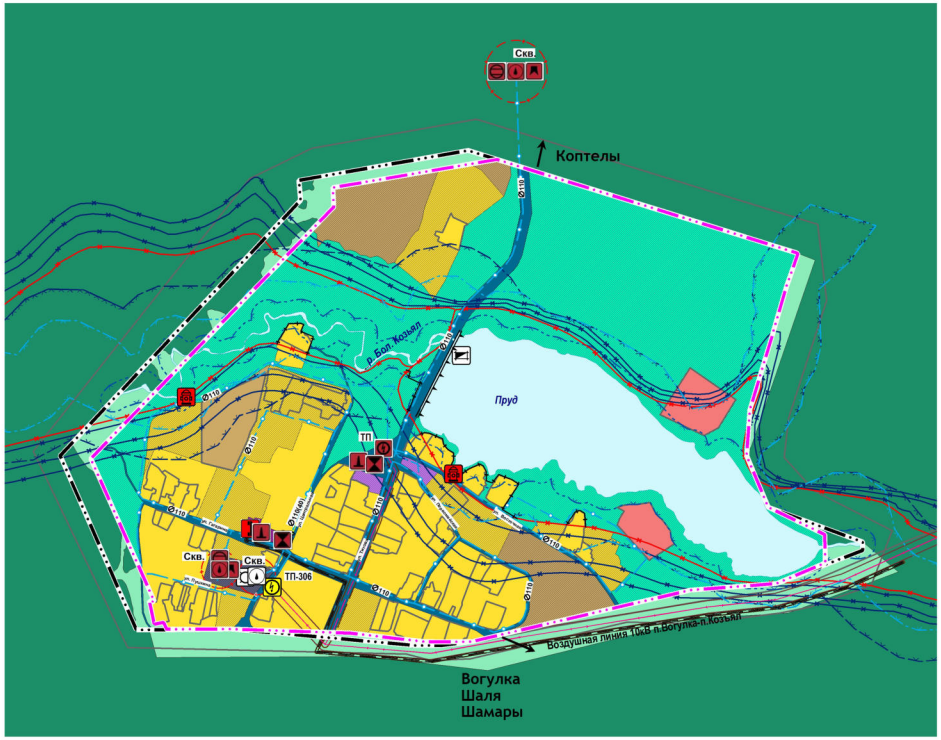

УСЛОВНЫЕ ОБОЗНАЧЕНИЯ

ГРАНИЦЫ

сущ.	проект	
		Граница населенного пункта
		Граница земельных участков, сведения о которых содержатся в ЕГРН

ВОДНЫЕ ОБЪЕКТЫ

	ВФ Земли водного фонда, покрытые поверхностными водами

ФУНКЦИОНАЛЬНЫЕ ЗОНЫ

	Зона застройки индивидуальными жилыми домами
	Многофункциональная общественно-деловая зона
	Зона специализированной общественной затройки
	Зона транспортной инфраструктуры
	Иные зоны сельскохозяйственного назначения
	Зона отдыха
	Зона лесов
	Зона озелененных территорий общего пользования (лесопарки, парки, сады, скверы, бульвары, городские леса)
	Зона акваторий
	Иные зоны

ЗОНЫ С ОСОБЫМИ УСЛОВЬИЯМИ ИСПОЛЬЗОВАНИЯ ТЕРРИТОРИИ

сущ.	проект.	
		Санитарно-защитная зона предприятий, сооружений и иных объектов
		Охранная зона инженерных коммуникаций (объектов электросетевого хозяйства (вдоль линий электропередачи, вокруг подстанций), линий и сооружений связи)
		Водоохранная зона
		Прибрежная защитная полоса
		Водоохранная зона и прибрежная защитная полоса
		Береговая полоса
		Зона затопления
		Зона подтопления
		Первый пояс зоны санитарной охраны источника водоснабжения

ОБЪЕКТЫ ТРУБОПРОВОДНОГО ТРАНСПОРТА И ИНЖЕНЕРНОЙ ИНФРАСТРУКТУРЫ

сущ.	рек./ликв	проект	
			Трансформаторная подстанция (ТП)
			Воздушные линии электропередачи 10 кВ
			Водонепроницаемый шамбо
			Артезианская скважина
			Насосная станция
			Резервуар
			Водонапорная башня
			Водопровод
			Индивидуальный источник тепла
			Оптический распределительный шкаф (ОРШ)
			Линейно-кабельное сооружение связи
			Сооружения для защиты от затопления и подтопления

ГИДРОТЕХНИЧЕСКИЕ СООРУЖЕНИЯ

			Водоподпорные и водонапорные гидротехнические сооружения

ИНЫЕ ОБЪЕКТЫ ФЕДЕРАЛЬНОГО, РЕГИОНАЛЬНОГО, МЕСТНОГО ЗНАЧЕНИЯ

сущ.	рек./ликв	проект	
			Объекты обеспечения пожарной безопасности (пожарный пирс)

Ген.директор	Ермакова М.В.		11.2021
ГАП	Перевезяева Н.В.		11.2021
Ведущий градостроитель	Шнейдиллер Н.Ф.		11.2021
Ведущий градостроитель	Комарова А.Е.		11.2021
ГИП	Агаева Т.Д.		11.2021
ГИП	Заика С.В.		11.2021
Градостроитель 2 категории	Басюк Я.О.		11.2021
Градостроитель 2 категории	Мангилева А.А.		11.2021
Градостроитель 3 категории	Мусаев Т.И.		11.2021
Градостроитель 3 категории	Рахимова Э.Р.		11.2021
Градостроитель 3 категории	Россошных О.В.		11.2021

14517770. 42256736.71.11.2.043.ГП

Выполнение научно-исследовательских работ по теме:
«Подготовка Проекта внесения изменений в Генеральный план Шалинского городского округа»

Материалы по обоснованию	Стадия	Лист	Листов
	ГП	7.3	1

Карта инженерной инфраструктуры и инженерного благоустройства терртиторий Шалинского городского округа применительно к территории п. Козьял М 1:5000

ООО «ПроектАр»