
ШАЛИНСКИЙ ГОРОДСКОЙ ОКРУГ, п.САБИК
ГЕНЕРАЛЬНЫЙ ПЛАН.
КАРТА ПЛАНИРУЕМОГО РАЗМЕЩЕНИЯ ОБЪЕКТОВ
М 1:5000

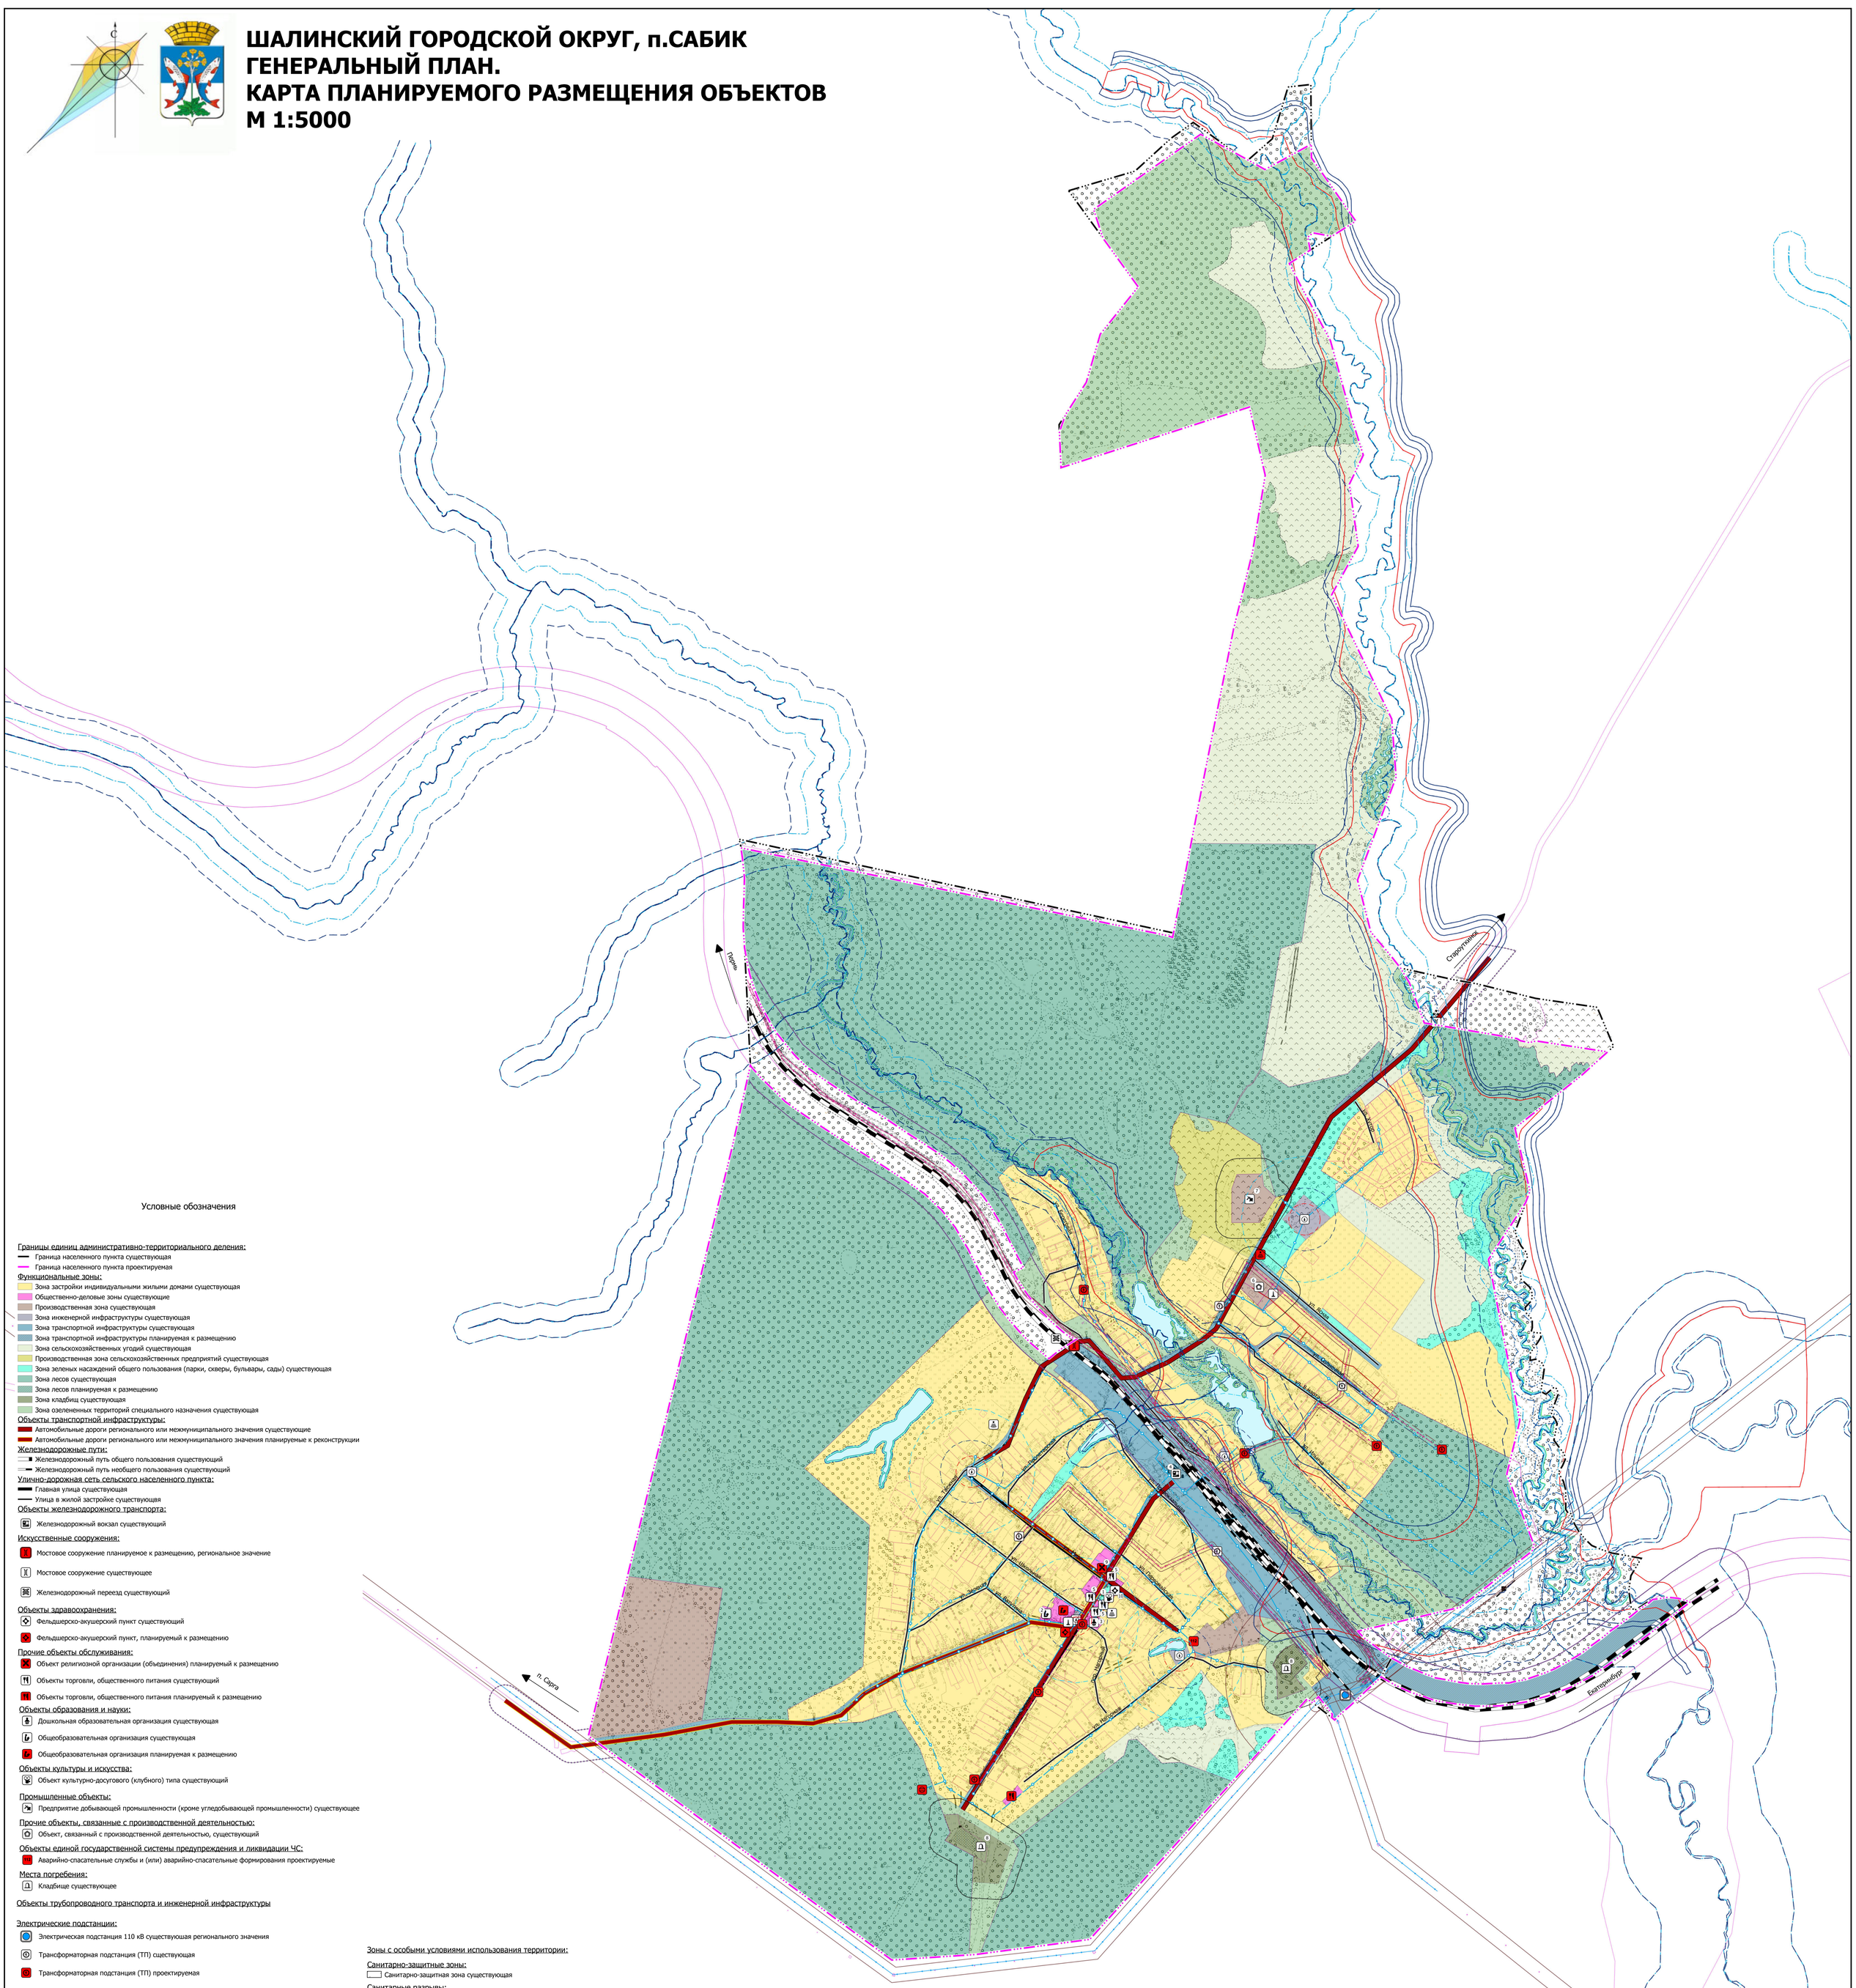

Условные обозначения

Границы единиц административно-территориального деления:
- Граница населенного пункта существующая
- Граница населенного пункта проектируемая

Функциональные зоны:
- Зона застройки индивидуальными жильми домами существующая
- Общественно-деловые зоны существующие
- Производственная зона существующая
- Зона инженерной инфраструктуры существующая
- Зона транспортной инфраструктуры существующая
- Зона транспортной инфраструктуры планируемая к размещению
- Зона сельскохозяйственных угодий существующая
- Производственная зона сельскохозяйственных предприятий существующая
- Зона зеленых насаждений общего пользования (парки, скверы, бульвары, сады) существующая
- Зона лесов существующая
- Зона лесов планируемая к размещению
- Зона кладбищ существующая
- Зона озелененных территорий специального назначения существующая

Объекты транспортной инфраструктуры:
- Автомобильные дороги регионального или межмуниципального значения существующие
- Автомобильные дороги регионального или межмуниципального значения планируемые к реконструкции

Железнодорожные пути:
- Железнодорожный путь общего пользования существующий
- Железнодорожный путь необщего пользования существующий

Улично-дорожная сеть сельского населенного пункта:
- Главная улица существующая
- Улица в жилой застройке существующя

Объекты железнодорожного транспорта:
- Железнодорожный вокзал существующий

Искусственные сооружения:
- Мостовое сооружение планируемое к размещению, региональное значение
- Мостовое сооружение существующее
- Железнодорожный переезд существующий

Объекты здравоохранения:
- Фельдшерско-акушерский пункт существующий
- Фельдшерско-акушерский пункт, планируемый к размещению

Прочие объекты обслуживания:
- Объект религиозной организации (объединения) планируемый к размещению
- Объекты торговли, общественного питания существующий
- Объекты торговли, общественного питания планируемый к размещению

Объекты образования и науки:
- Дошкольная образовательная организация существующая
- Общеобразовательная организация существующая
- Общеобразовательная организация планируемая к размещению

Объекты культуры и искусства:
- Объект культурно-досугового (клубного) типа существующий

Промышленные объекты:
- Предприятие добывающей промышленности (кроме угледобывающей промышленности) существующее

Прочие объекты, связанные с производственной деятельностью:
- Объект, связанный с производственной деятельностью, существующий

Объекты единой государственной системы предупреждения и ликвидации ЧС:
- Аварийно-спасательные службы и (или) аварийно-спасательные формирования проектируемые

Места погребения:
- Кладбище существующее

Объекты трубопроводного транспорта и инженерной инфраструктуры

Электрические подстанции:
- Электрическая подстанция 110 кВ существующая регионального значения
- Трансформаторная подстанция (ТП) существующая
- Трансформаторная подстанция (ТП) проектируемая

Объекты водоснабжения:
- Резервуар планируемый к размещению
- Артезианская скважина существующая

Объекты теплоснабжения:
- Источник тепловой энергии существующий

Объекты связи:
- Базовая станция существующая
- Базовая станция планируемая к размещению

Линии электропередачи (ЛЭП):
- ЛЭП 110 кВ существующие
- ЛЭП 10 кВ существующая
- ЛЭП 10 кВ планируемая к размещению

Сети теплоснабжения:
- Теплопровод распределительный (квартальный) существующий
- Теплопровод распределительный (квартальный) проектируемый

Сети водоснабжения:
- Водопровод существующий
- Водопровод проектируемый

Зоны с особыми условиями использования территории:

Санитарно-защитные зоны:
- Санитарно-защитная зона существующая

Санитарные разрывы:
- Санитарный разрыв линий железнодорожного транспорта существующий

Охранные зоны объектов инженерной инфраструктуры:
- Охранная зона объектов электросетевого хозяйства существующая
- Охранная зона объектов электросетевого хозяйства проектируемая

Водоохранные зоны:
- Водоохранная зона существующая

Прибрежные защитные полосы:
- Прибрежная защитная полоса существующая

Береговые полосы:
- Береговая полоса существующая

Зоны санитарной охраны питьевых источников водоснабжения:
- Первый пояс зоны санитарной охраны источника водоснабжения планируемый к размещению
- Второй пояс зоны санитарной охраны источника водоснабжения планируемый к размещению
- Третий пояс зоны санитарной охраны источника водоснабжения планируемый к размещению

Зоны затопления и подтопления:
- Зона затопления существующая
- Зона подтопления существующая

Придорожные полосы:
- Придорожная полоса существующая
- Придорожная полоса планируемая к размещению

Природные объекты:
- Водоток (река, ручей, канал)

Экспликация:

Номер	Объект
1	Сабиковский сельский дом культуры, библиотека, почта
2	МОУ "Сабиковская основная общеобразовательная школа" на 120 мест
3	Филиал №10 МДОУ "Детский сад №3 р.п.Шаля" на 55 мест
4	Железнодорожный вокзал
5	Магазин смешанного ассортимента
6	Склады
7	Карьер
8	Кладбище
9	Молитвенный дом
10	Фельдшерско-акушерский пункт
11	Пожарная часть на 2 машины проектируемая
12	Магазин проектируемый
13	Фельдшерско-акушерский пункт проектируемый
14	Школа на 100 мест проектируемая

Генеральный план Шалинского городского округа применительно территории поселка Сабик

	Стадия	Лист	Листов
поселок Сабик	ГП	1	1
Карта планируемого размещения объектов, М 1:5000	ИП Прокофьева Т.В. г. Екатеринбург, 2021		

Формат 1463x1165