ШАЛИНСКИЙ ГОРОДСКОЙ ОКРУГ, п.ШАМАРЫ
ГЕНЕРАЛЬНЫЙ ПЛАН.
КАРТА ЗОН С ОСОБЫМИ УСЛОВИЯМИ ИСПОЛЬЗОВАНИЯ ТЕРРИТОРИИ
М 1:5000

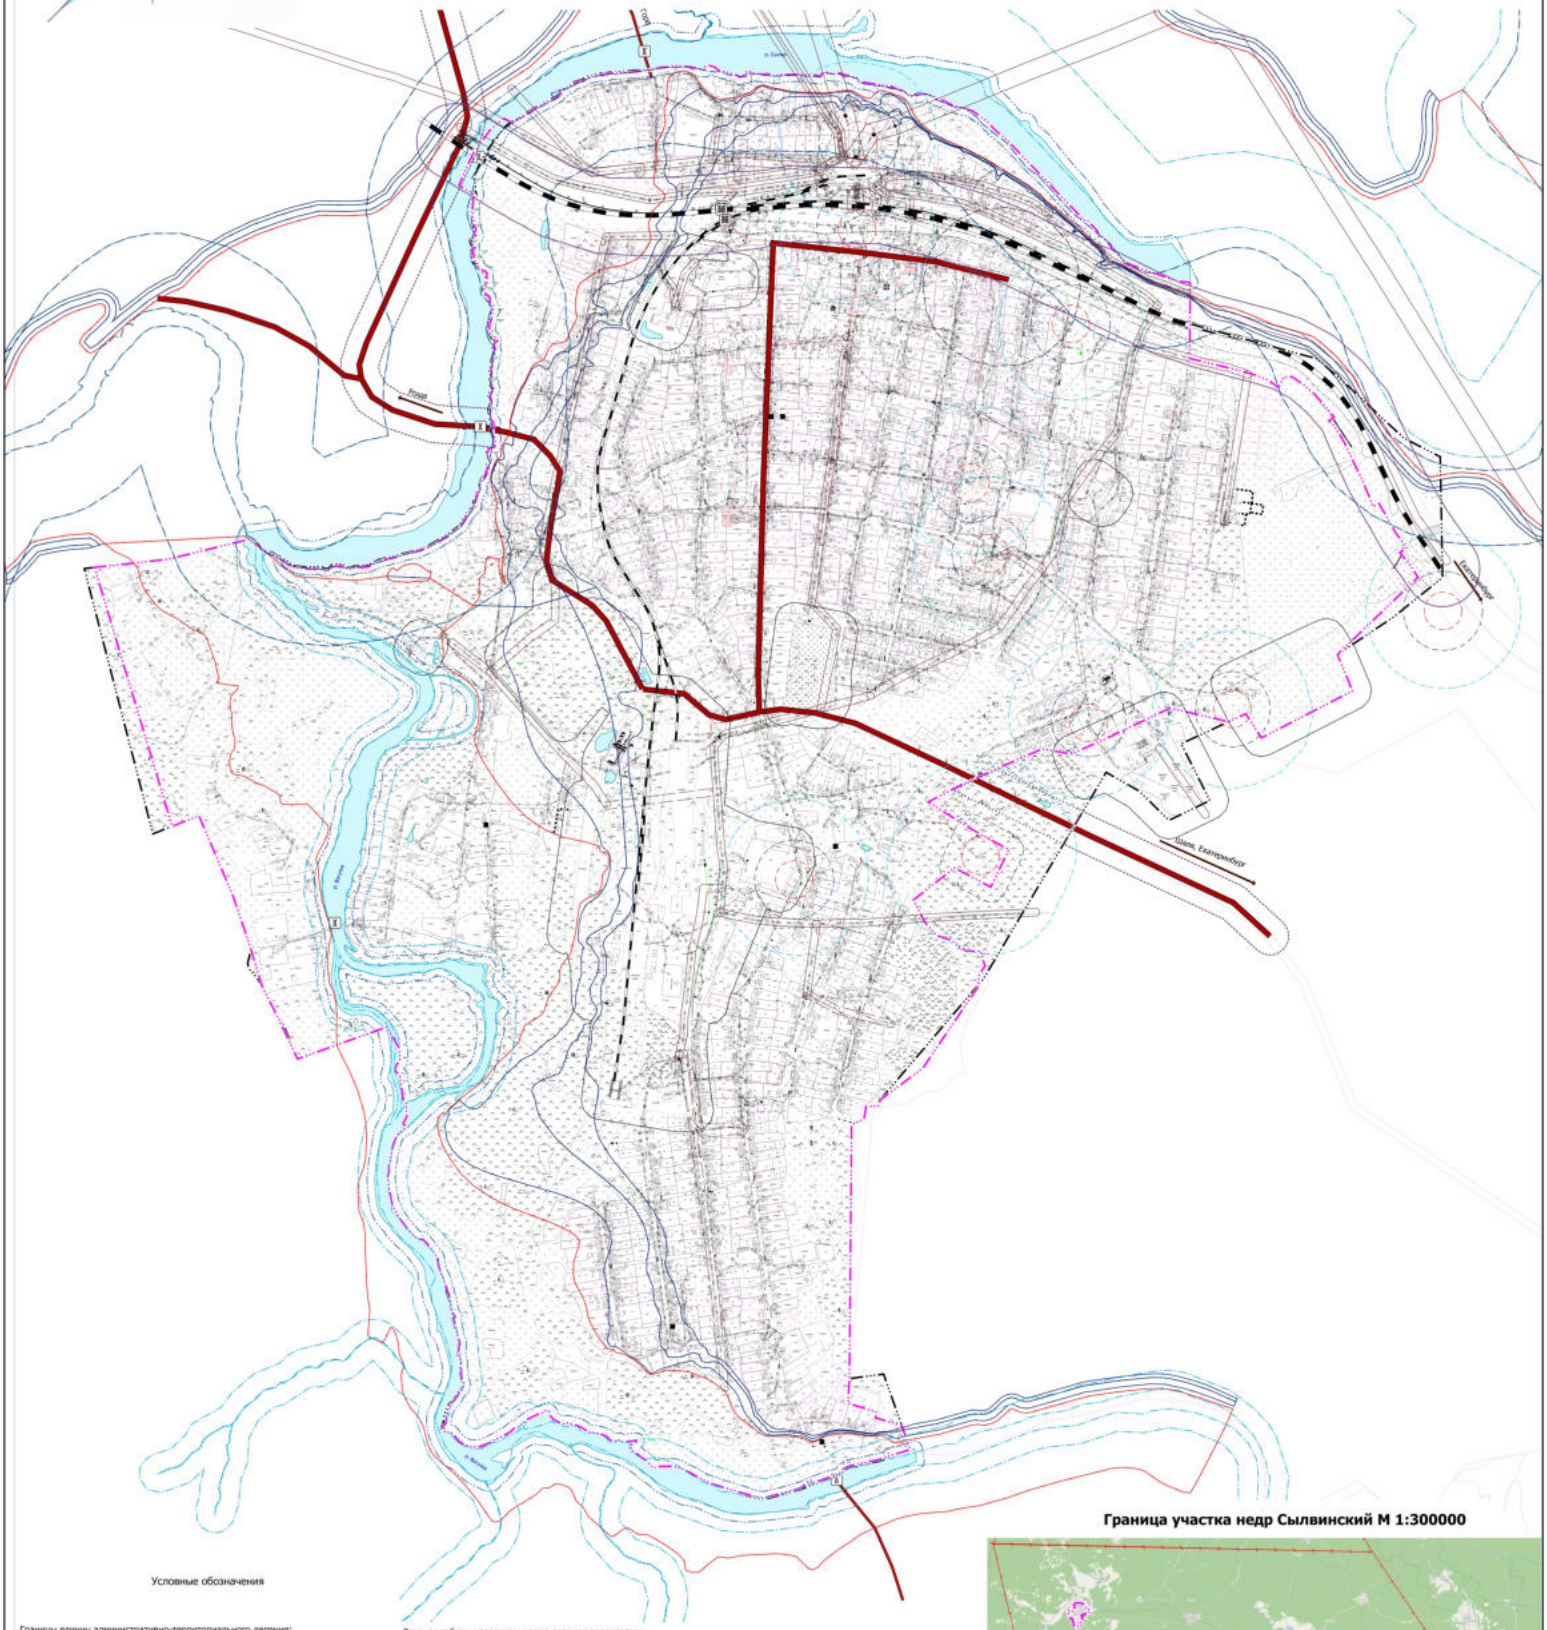

Граница участка недр Сылвинский М 1:300000

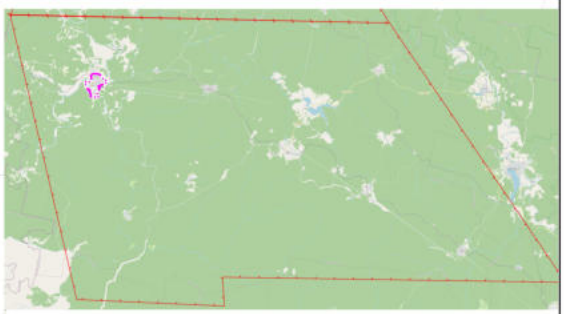

Условные обозначения

Границы единиц административно-территориального деления:
- Граница населенного пункта существующая
- Граница населенного пункта проектируемая

Объекты транспортной инфраструктуры:
- Автомобильные дороги регионального или межмуниципального значения существующие
- Автомобильные дороги местного значения существующие

Железнодорожные пути:
- Железнодорожный путь общего пользования существующий
- Железнодорожный путь необщего пользования существующий

Искусственные транспортные сооружения:
- Мостовое сооружение существующее
- Железнодорожный переезд существующий

Зоны с особыми условиями использования территории:

Санитарно-защитные зоны:
- Санитарно-защитная зона существующая
- Санитарно-защитная зона проектируемая

Санитарные разрывы:
- Санитарный разрыв линий железнодорожного транспорта существующий

Охранные зоны объектов инженерной инфраструктуры:
- Охранная зона объектов электросетевого хозяйства существующая
- Охранная зона объектов электросетевого хозяйства проектируемая

Водоохранные зоны:
- Водоохранная зона существующая

Прибрежные защитные полосы:
- Прибрежная защитная полоса существующая

Береговые полосы:
- Береговая полоса существующая

Зоны санитарной охраны питьевых истоников водоснабжения:
- Первый пояс зоны санитарной охраны источника водоснабжения планируемый к размещению
- Второй пояс зоны санитарной охраны источника водоснабжения планируемый к размещению
- Третий пояс зоны санитарной охраны источника водоснабжения планируемый к размещению

Зоны затопления и подтопления:
- Зона затопления существующая
- Зона подтопления существующая

Иные охраняе зоны:
- Охранная зона стационарных пунктов наблюдений за состоянием окружающей природной среды проектируемая

Придорожные полосы:
- Придорожная полоса существующая
- Придорожная полоса планируемая к размещению

Природные объекты:
- Водоток (река, ручей, канал)

Условные обозначения:

Участки недр, предоставленных для добычи полезных ископаемых, а также в целях, не связанных с их добычей:

Границы участков недр:
- Лицензионные участки

Граница поселка Шамары:
- Граница населенного пункта существующая
- Граница населенного пункта планируемая к размещению

	Генеральный план Шалинского городского округа применительно территории поселка Шамары		
поселок Шамары	Стадия	Лист	Листов
	ГП	5	6
Карта ЗОИТ, М 1:5000	ИП Прокофьева Т.В. г. Екатеринбург, 2021		

Формат А0