
ШАЛИНСКИЙ ГОРОДСКОЙ ОКРУГ, пгт ШАЛЯ
ГЕНЕРАЛЬНЫЙ ПЛАН.
КАРТА ЗОН С ОСОБЫМИ УСЛОВИЯМИ ИСПОЛЬЗОВАНИЯ ТЕРРИТОРИИ
М 1:5000

Границы участка недр Сылвинский, М 1:250000

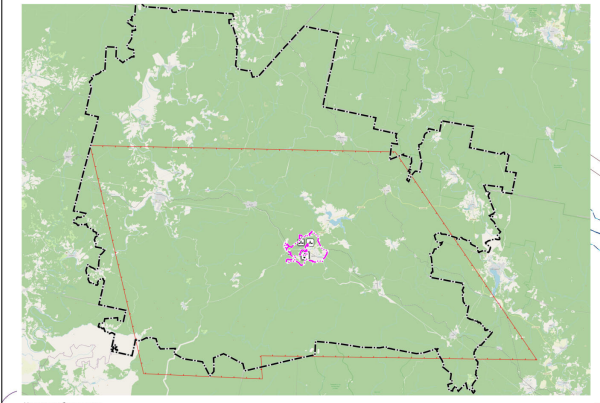


Условные обозначения:

Границы:
- Граница Шалинского городского округа
- Граница населенного пункта пгт Шаля существующая
- Граница населенного пункта пгт Шаля проектируемая

Участки недр, предоставленные для добычи полезных ископаемых, а также в целях, не связанных с их добычей:
- Лицензионные участки

Месторождения и проявления полезных ископаемых:
- Месторождения неметаллических полезных ископаемых существующие
- Месторождения подземных вод существующие регионального значения

Карта границ Шалинского лесничества, М 1:30000

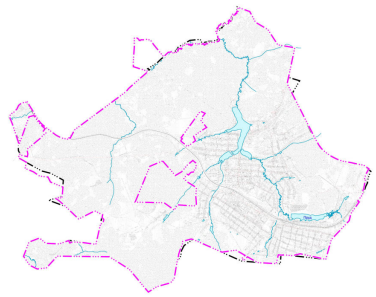

Условные обозначения:

Границы населенного пункта:
- Граница населенного пункта существующая
- Граница населенного пункта планируемая к размещению

Границы лесничества:
- Городские леса

Условные обозначения

Границы единиц административно-территориального деления:
- Граница населенного пункта существующая
- Граница населенного пункта проектируемая

Объекты транспортной инфраструктуры:
- Автомобильные дороги регионального или межмуниципального значения существующие
- Автомобильные дороги регионального или межмуниципального значения планируемые к размещению
- Автомобильные дороги регионального или межмуниципального значения планируемые к реконструкции
- Автомобильные дороги местного значения существующие
- Автомобильные дороги местного значения планируемые к размещению

Железнодорожные пути:
- Железнодорожный путь общего пользования существующий
- Железнодорожный путь необщего пользования существующий

Искусственные транспортные сооружения:
- Мостовое сооружение планируемое к размещению, региональное значение
- Мостовое сооружение существующее
- Мостовое сооружение планируемое к реконструкции

Зоны с особыми условиями использования территории:

Санитарно-защитные зоны:
- Санитарно-защитная зона существующая
- Санитарно-защитная зона проектируемая

Санитарные разрывы:
- Санитарный разрыв линий железнодорожного транспорта существующий

Охранные зоны объектов инженерной инфраструктуры:
- Охранная зона объектов электроэнергетического хозяйства существующая
- Охранная зона объектов электроэнергетического хозяйства проектируемая
- Охранная зона линий и сооружений связи существующая

Водоохранные зоны:
- Водоохранная зона существующая

Прибрежные защитные полосы:
- Прибрежная защитная полоса существующая

Береговые полосы:
- Береговая полоса существующая

Зоны санитарной охраны питьевых источников водоснабжения:
- Первый пояс зоны санитарной охраны источника водоснабжения планируемый к размещению
- Второй пояс зоны санитарной охраны источника водоснабжения существующий
- Второй пояс зоны санитарной охраны источника водоснабжения планируемый к размещению
- Третий пояс зоны санитарной охраны источника водоснабжения существующий
- Третий пояс зоны санитарной охраны источника водоснабжения планируемый к размещению

Зоны затопления и подтопления:
- Зона затопления существующая
- Зона подтопления существующая

Придорожные полосы:
- Придорожная полоса существующая
- Придорожная полоса планируемая к размещению

Природные объекты:
- Водоток (река, ручей, канал)
- Водоем (озеро, пруд, обводненный карьер, водохранилище) существующий

Генеральный план Шалинского городского округа применительно территории пгт Шаля				
пгт Шаля	Стадия	Т	Лист	Листов
	ГП		1	9
Карта ЗОУИТ, М 1:5000	ИП Прокофьева Т.Е. г. Екатеринбург, 2022			
	Формат А0			