ШАЛИНСКИЙ ГОРОДСКОЙ ОКРУГ, с. РОЩА
ГЕНЕРАЛЬНЫЙ ПЛАН.
КАРТА ТЕРРИТОРИЙ, ПОДВЕРЖЕННЫХ РИСКУ ВОЗНИКНОВЕНИЯ ЧРЕЗВЫЧАЙНЫХ СИТУАЦИЙ ПРИРОДНОГО И ТЕХНОГЕННОГО ХАРАКТЕРА
М 1:2500

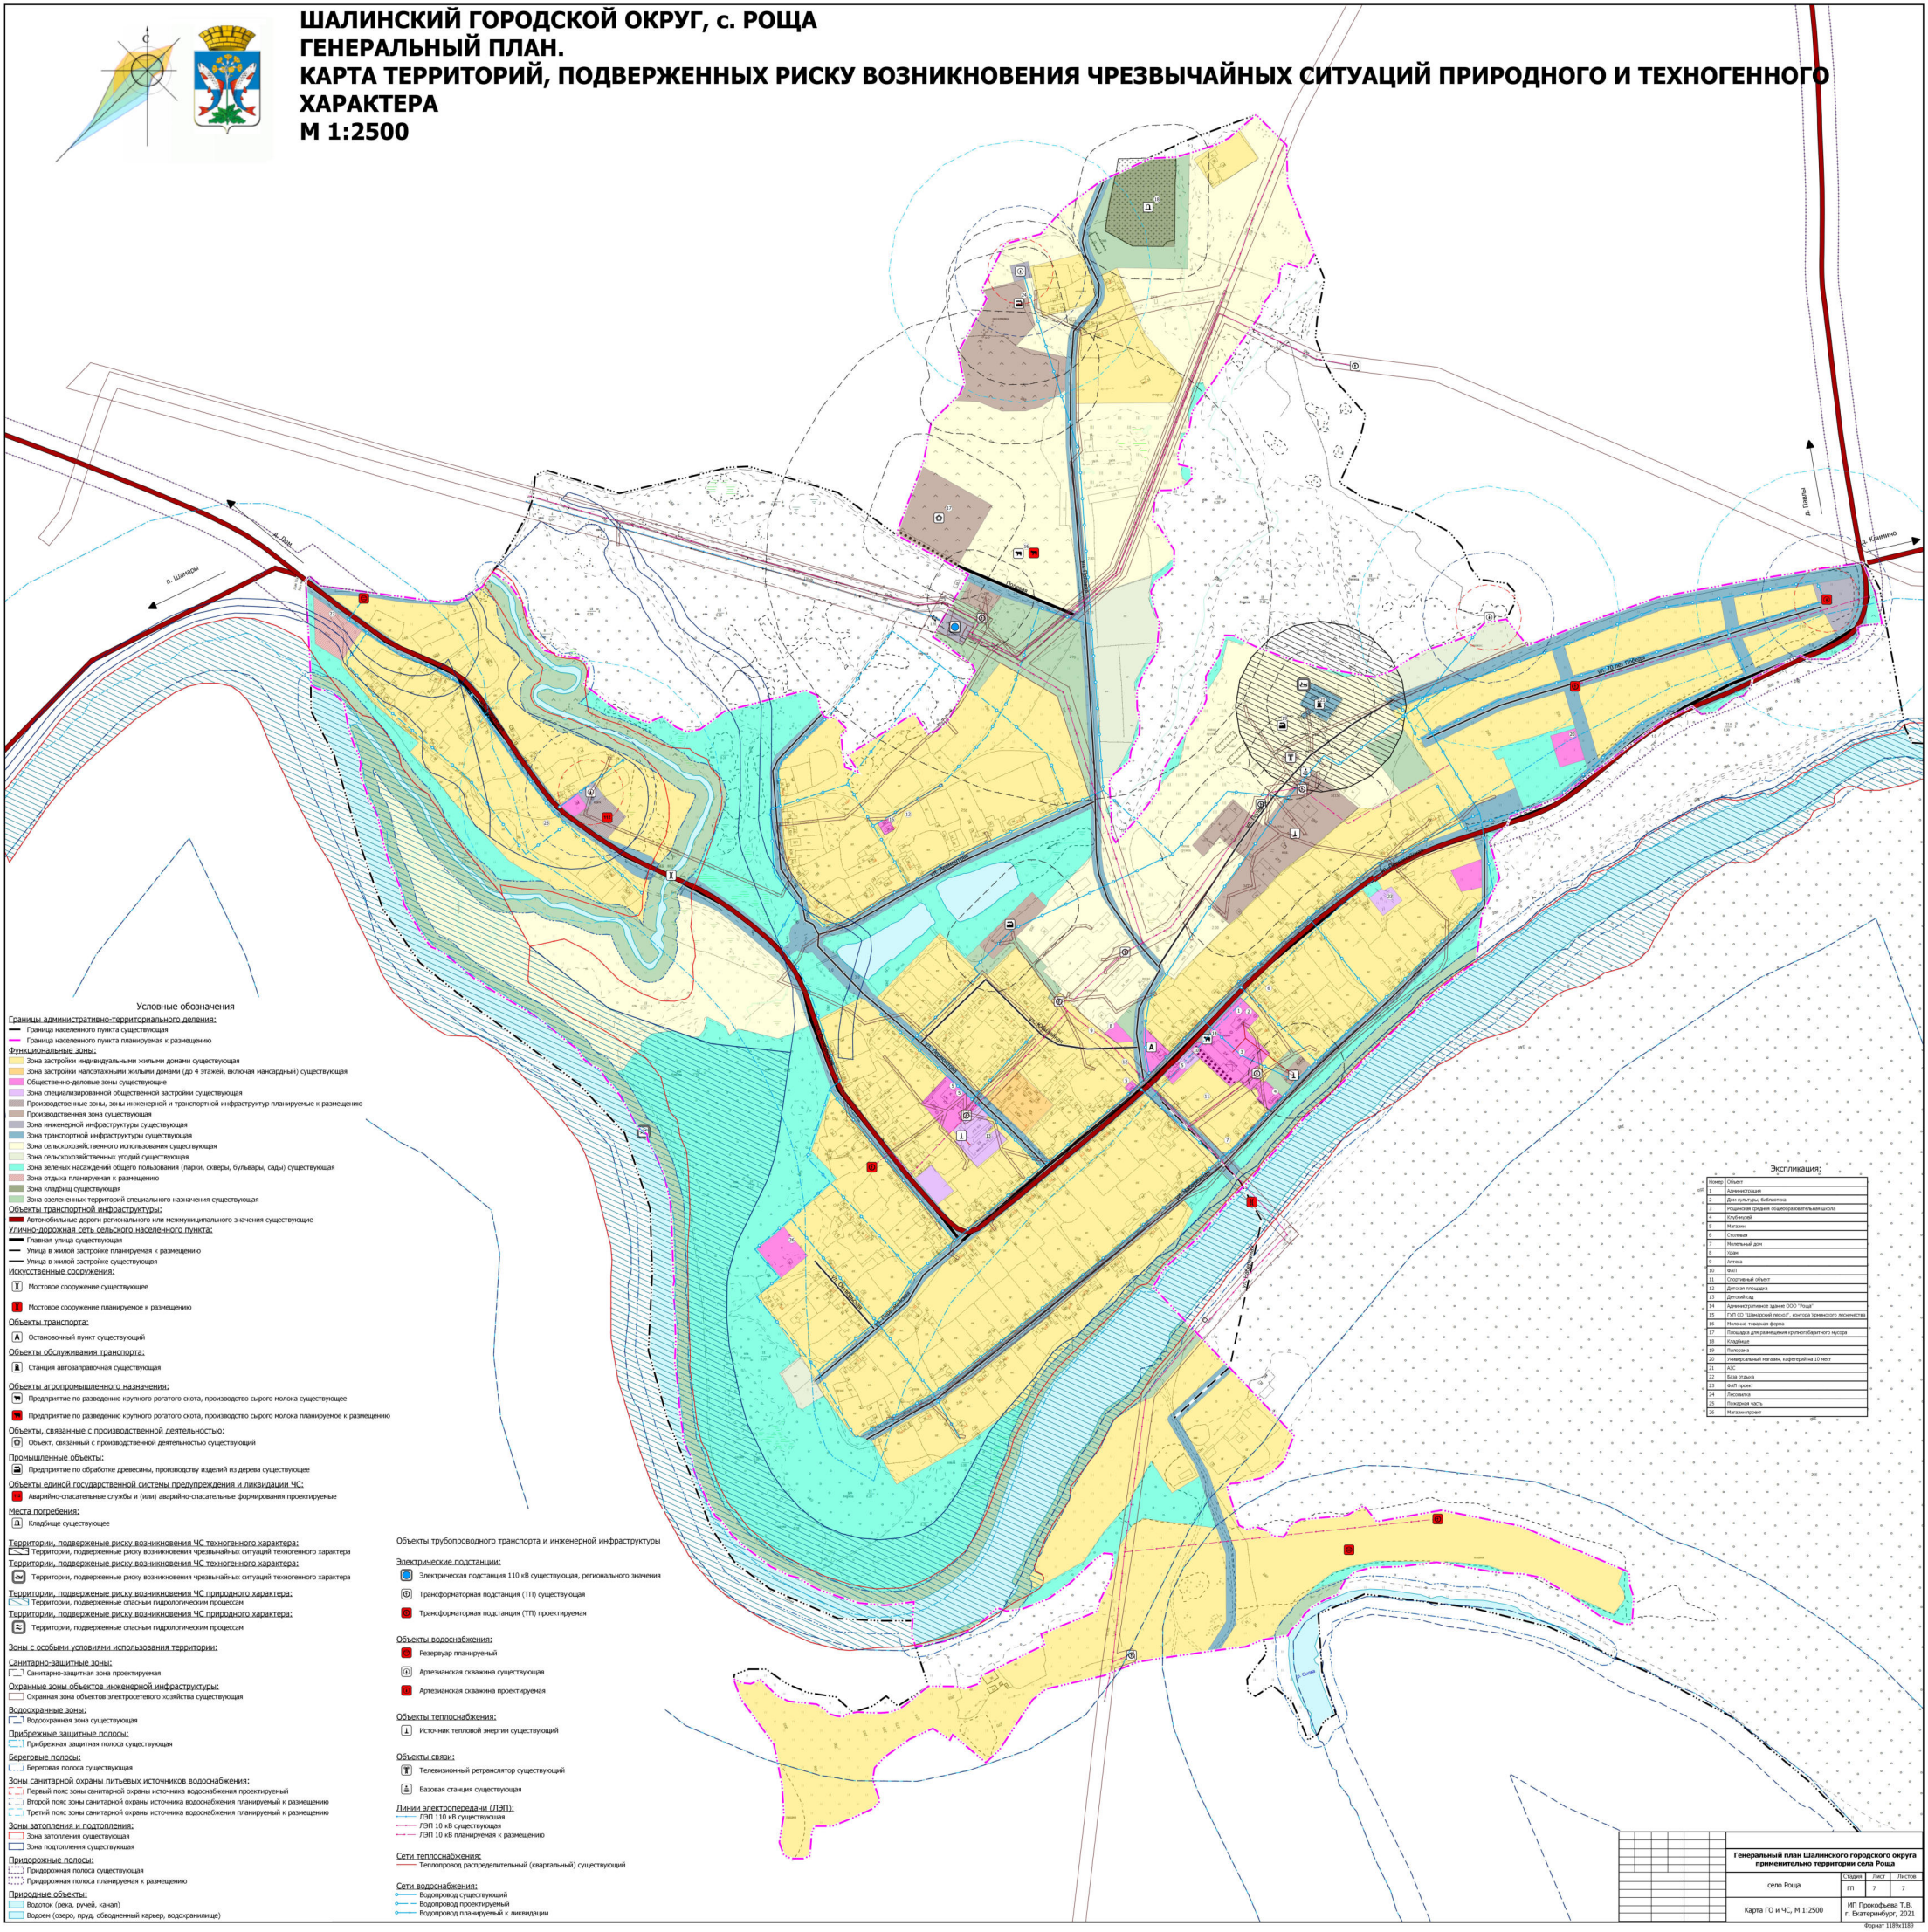

Условные обозначения

Границы административно-территориального деления:
- Граница населенного пункта существующая
- Граница населенного пункта планируемая к размещению

Функциональные зоны:
- Зона застройки индивидуальными жилыми домами существующая
- Зона застройки малоэтажными жилыми домами (до 4 этажей, включая мансардный) существующая
- Общественно-деловые зоны существующие
- Зона специализированной общественной застройки существующая
- Производственные зоны, зоны инженерной и транспортной инфраструктур планируемые к размещению
- Производственная зона существующая
- Зона инженерной инфраструктуры существующая
- Зона транспортной инфраструктуры существующая
- Зона сельскохозяйственного использования существующая
- Зона сельскохозяйственных угодий существующая
- Зона зеленых насаждений общего пользования (парки, скверы, бульвары, сады) существующая
- Зона отдыха планируемая к размещению
- Зона кладбищ существующая
- Зона озелененных территорий специального назначения существующая

Объекты транспортной инфраструктуры:
- Автомобильные дороги регионального или межмуниципального значения существующие

Улично-дорожная сеть сельского населенного пункта:
- Главная улица существующая
- Улица в жилой застройке планируемая к размещению
- Улица в жилой застройке существующая

Искусственные сооружения:
- Мостовое сооружение существующее
- Мостовое сооружение планируемое к размещению

Объекты транспорта:
- A — Остановочный пункт существующий

Объекты обслуживания транспорта:
- Станция автозаправочная существующая

Объекты агропромышленного назначения:
- Предприятие по разведению крупного рогатого скота, производство сырого молока существующее
- Предприятие по разведению крупного рогатого скота, производство сырого молока планируемое к размещению

Объекты, связанные с производственной деятельностью:
- Объект, связанный с производственной деятельностью существующий

Промышленные объекты:
- Предприятие по обработке древесины, производству изделий из дерева существующее

Объекты единой государственной системы предупреждения и ликвидации ЧС:
- Аварийно-спасательные службы и (или) аварийно-спасательные формирования проектируемые

Места погребения:
- Кладбище существующее

Территории, подверженые риску возникновения ЧС техногенного характера:
- Территории, подверженные риску возникновения чрезвычайных ситуаций техногенного характера

Территории, подверженые риску возникновения ЧС техногенного характера:
- Территории, подверженные риску возникновения чрезвычайных ситуаций техногенного характера

Территории, подверженые риску возникновения ЧС природного характера:
- Территории, подверженные опасным гидрологическим процессам

Территории, подверженые риску возникновения ЧС природного характера:
- Территории, подверженные опасным гидрологическим процессам

Зоны с особыми условиями использования территории:

Санитарно-защитные зоны:
- Санитарно-защитная зона проектируемая

Охранные зоны объектов инженерной инфраструктуры:
- Охранная зона объектов электросетевого хозяйства существующая

Водоохранные зоны:
- Водоохранная зона существующая

Прибрежные защитные полосы:
- Прибрежная защитная полоса существующая

Береговые полосы:
- Береговая полоса существующая

Зоны санитарной охраны питьевых источников водоснабжения:
- Первый пояс зоны санитарной охраны источника водоснабжения проектируемый
- Второй пояс зоны санитарной охраны источника водоснабжения планируемый к размещению
- Третий пояс зоны санитарной охраны источника водоснабжения планируемый к размещению

Зоны затопления и подтопления:
- Зона затопления существующая
- Зона подтопления существующая

Придорожные полосы:
- Придорожная полоса существующая
- Придорожная полоса планируемая к размещению

Природные объекты:
- Водоток (река, ручей, канал)
- Водоем (озеро, пруд, обводненный карьер, водохранилище)

Объекты трубопроводного транспорта и инженерной инфраструктуры

Электрические подстанции:
- Электрическая подстанция 110 кВ существующая, регионального значения
- Трансформаторная подстанция (ТП) существующая
- Трансформаторная подстанция (ТП) проектируемая

Объекты водоснабжения:
- Резервуар планируемый
- Артезианская скважина существующая
- Артезианская скважина проектируемая

Объекты теплоснабжения:
- Источник тепловой энергии существующий

Объекты связи:
- Телевизионный ретранслятор существующий
- Базовая станция существующая

Линии электропередачи (ЛЭП):
- ЛЭП 110 кВ существующая
- ЛЭП 10 кВ существующая
- ЛЭП 10 кВ планируемая к размещению

Сети теплоснабжения:
- Теплопровод распределительный (квартальный) существующий

Сети водоснабжения:
- Водопровод существующий
- Водопровод проектируемый
- Водопровод планируемый к ликвидации

Экспликация:

Номер	Объект
1	Администрация
2	Дом культуры, библиотека
3	Рощинская средняя общеобразовательная школа
4	Клуб-музей
5	Магазин
6	Столовая
7	Нотариальный дом
8	Храм
9	Аптека
10	ФАП
11	Спортивный объект
12	Детская площадка
13	Детский сад
14	Административное здание ООО "Роща"
15	ГУП СО "Шамарский лесхоз", контора Уранского лесничества
16	Молочно-товарная ферма
17	Площадка для размещения крупнотабаритного мусора
18	Кладбище
19	Пилорама
20	Универсальный магазин, кафетерий на 10 мест
21	АЗС
22	База отдыха
23	ФАП проект
24	Лесопилка
25	Пожарное часть
26	Магазин проект

Генеральный план Шалинского городского округа применительно территории села Роща			
село Роща	Стадия	Лист	Листов
	ГП	7	7
Карта ГО и ЧС, М 1:2500	ИП Прокофьева Т.В. г. Екатеринбург, 2021		

Формат 1189x1189