Выполнение научно-исследовательских работ по теме:
«Подготовка Проекта внесения изменений в Генеральный план Шалинского городского округа»

Карта функциональных зон Шалинского городского округа
применительно к территории с. Сылва,
М 1:5000

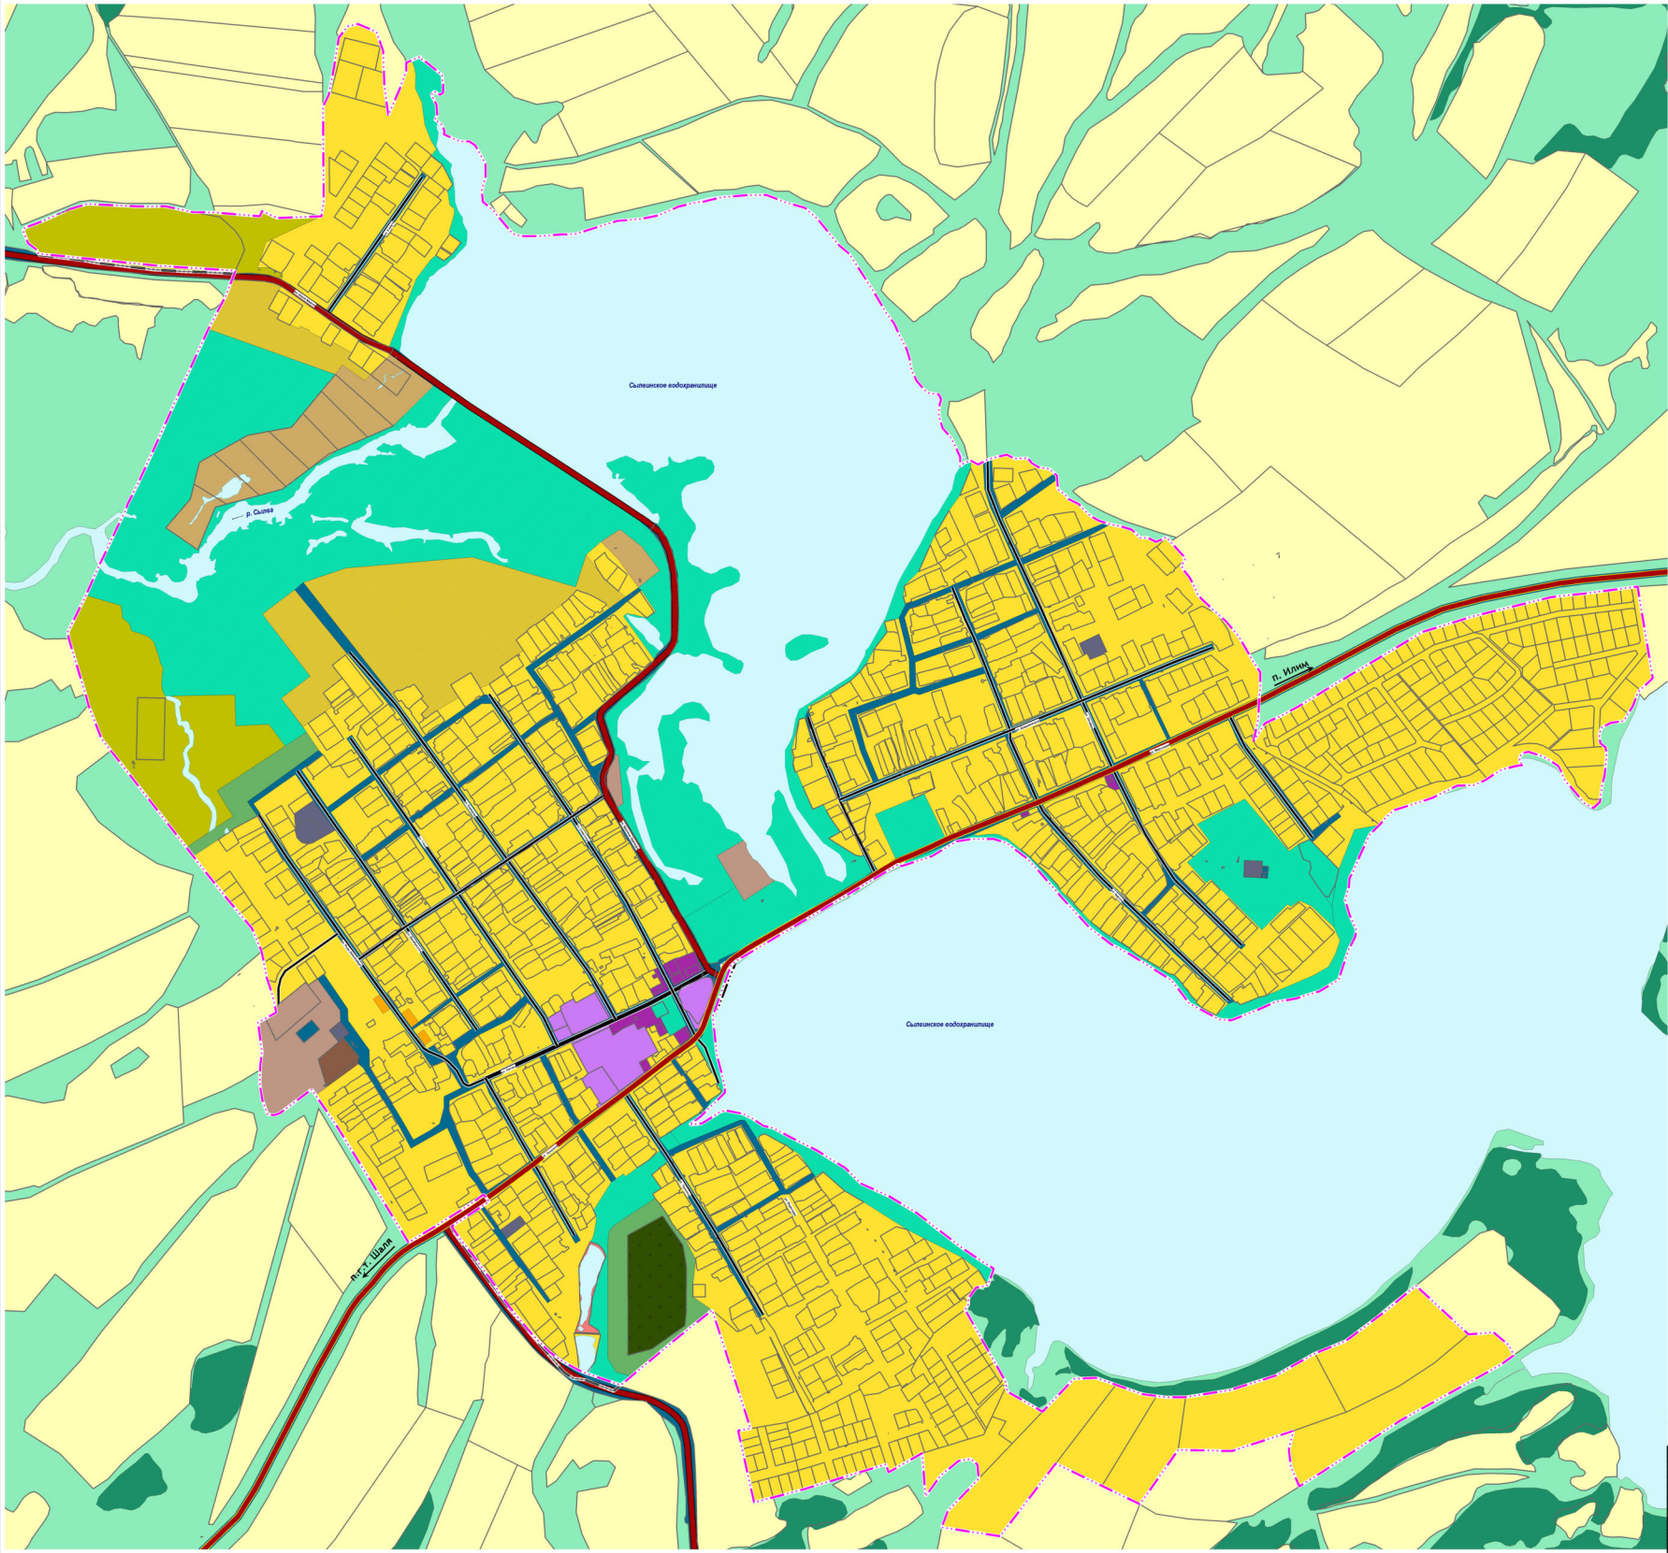

УСЛОВНЫЕ ОБОЗНАЧЕНИЯ

ГРАНИЦЫ

сущ.	проект	
		Граница населенного пункта
		Граница земельных участков, сведения о которых содержатся в ЕГРН

ВОДНЫЕ ОБЪЕКТЫ

		ВФ Земли водного фонда, покрытые поверхностными водами

ФУНКЦИОНАЛЬНЫЕ ЗОНЫ

		Зона застройки индивидуальными жилыми домами
		Зона застройки малоэтажными жилыми домами (до 4 этажей, включая мансардный)
		Многофункциональная общественно-деловая зона
		Зона специализированной общественной затройки
		Производственная зона
		Коммунально-складская зона
		Зона транспортной инфраструктуры
		Зона инженерной инфраструктуры
		Зоны сельскохозяйственного использования
		Производственная зона сельскохозяйственных предприятий
		Зона озелененных территорий общего пользования (лесопарки, парки, сады, скверы, бульвары, городские леса)
		Иные зоны сельскохозяйственного назначения
		Зона кладбищ
		Зона отдыха
		Зона лесов
		Зона озелененных территорий специального назначения
		Зона акваторий
		Иные зоны

ОБЪЕКТЫ МЕСТНОГО ЗНАЧЕНИЯ

сущ.	рек.	ОБЪЕКТЫ ТРАНСПОРТНОЙ ИНФРАСТРУКТУРЫ
		Автомобильные дороги регионального или межмуниципального значения
		Главная улица
		Улица в жилой застройке

Примечание:
Планируемые объекты федерального и регионального значения отсутствуют

Ген.директор	Сумасова М.В.		11.2021	14517770. 42256736.71.11.2.043.ГП
ГИП	Пономарева А.В.		11.2021	
Инженер-конструктор	Конюхова Н.Н.		11.2021	Выполнение научно-исследовательских работ по теме: «Подготовка Проекта внесения изменений в Генеральный план Шалинского городского округа»
Инженер-землеустроитель	Конюхова А.Е.		11.2021	
ГАП	Ахмеда Т.Д.		11.2021	
ГИП	Шилов С.В.		11.2021	Основная (утверждаемая) часть
Главный инженер проекта	Белов Ю.О.		11.2021	
Главный инженер проекта	Мамонтова А.А.		11.2021	
Инженер-землеустроитель	Мусаева Т.И.		11.2021	Карта функциональных зон Шалинского городского округа применительно к территории с. Сылва, М 1:5000
Инженер-землеустроитель	Пономарев Э.И.		11.2021	
Инженер-землеустроитель	Ростовцев О.В.		11.2021	

Стадия	Лист	Листов
ГП	3.10	1

ООО «ПроектАр»