Выполнение научно-исследовательских работ по теме:
«Подготовка Проекта внесения изменений в Генеральный план Шалинского городского округа»

Предложения по комплексному развитию территории Шалинского городского округа применительно к территории с. Сылва,
Карта природно-рекреационного комплекса Шалинского городского округа применительно к территории с. Сылва,
М 1:5000

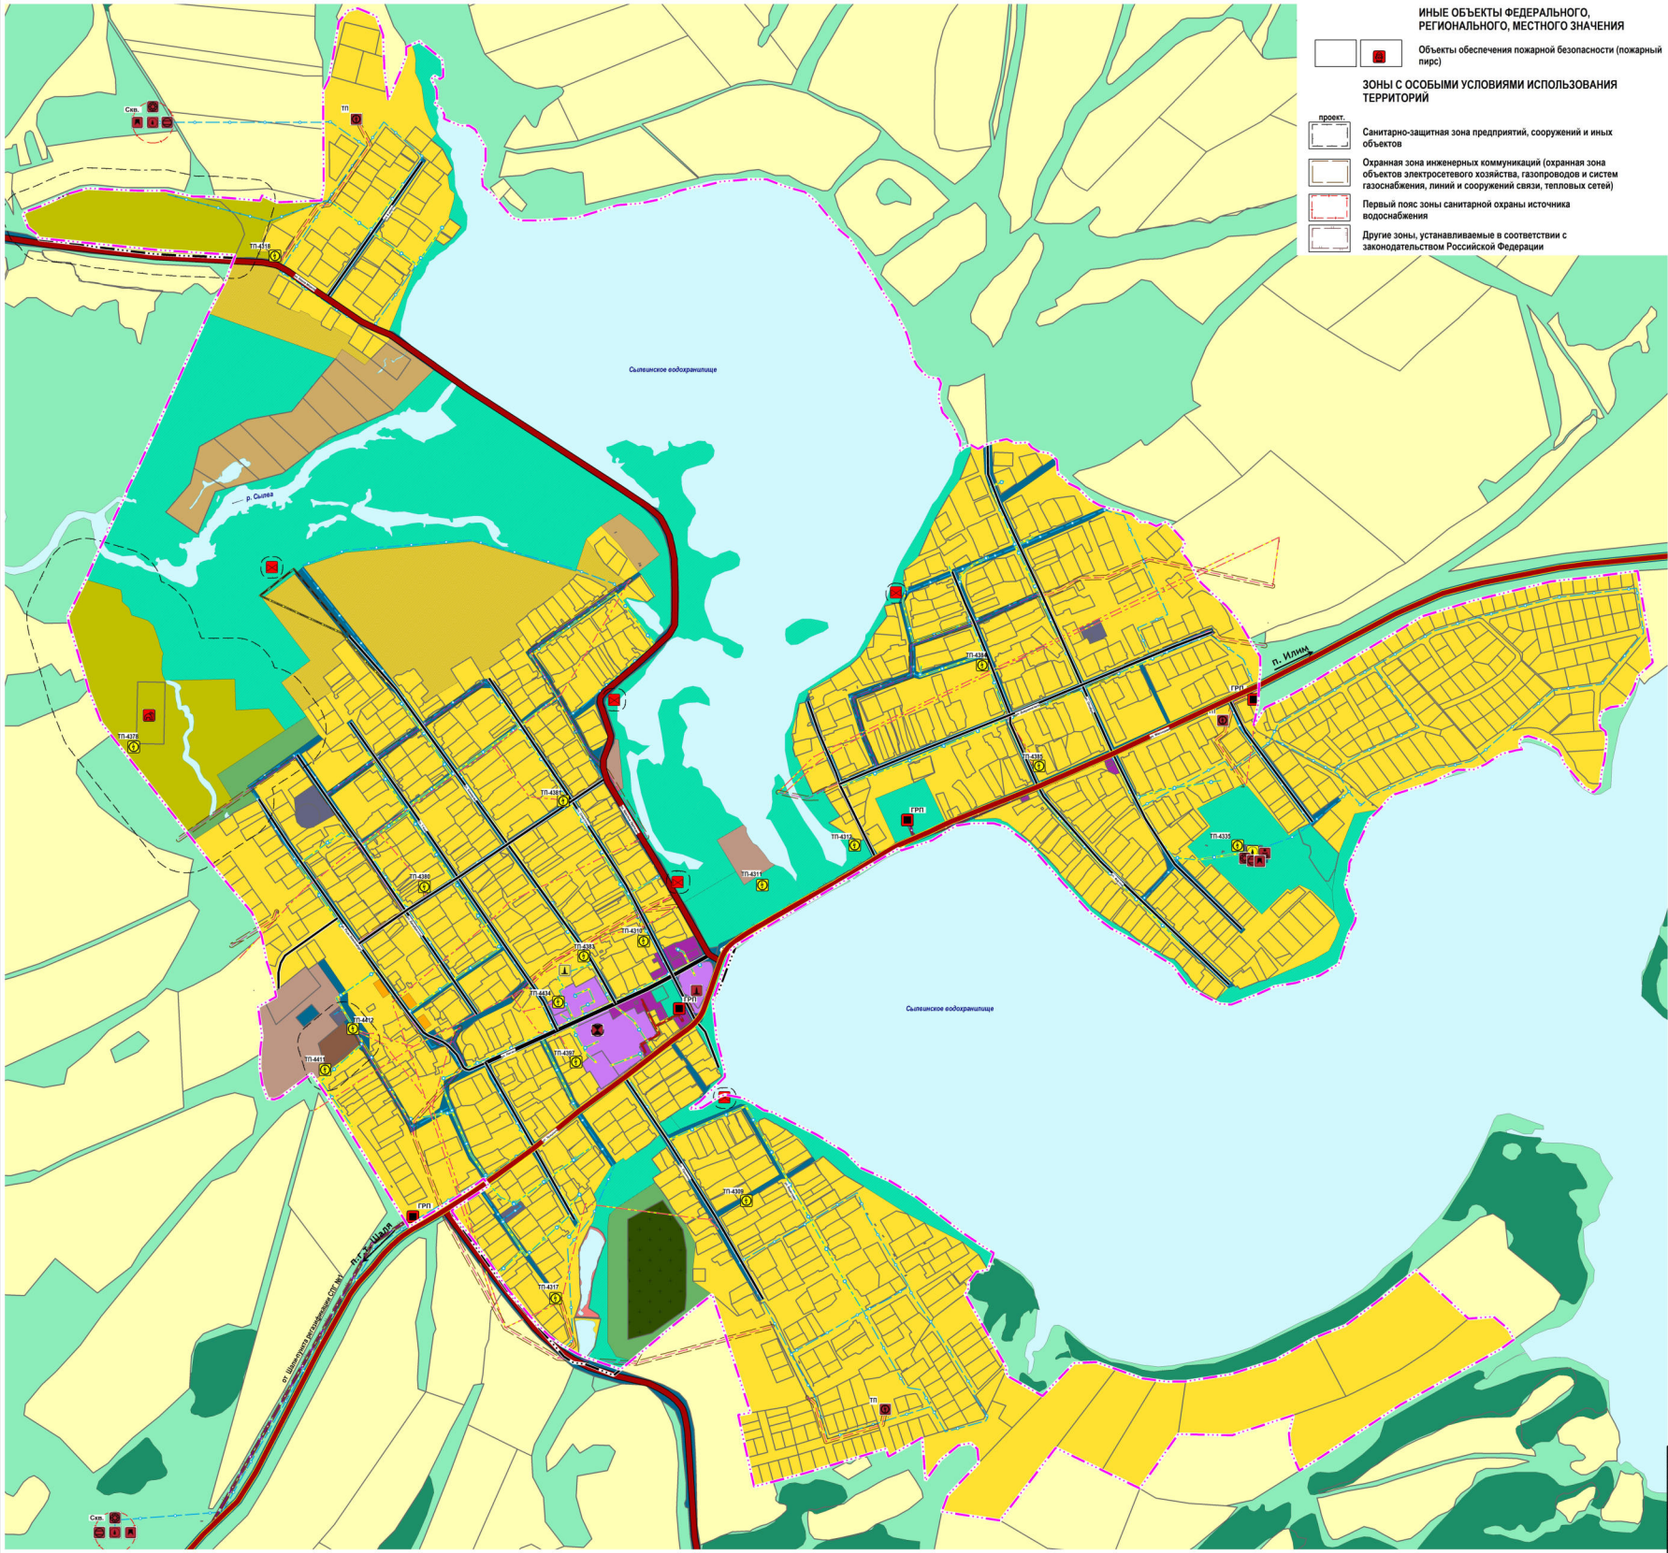

УСЛОВНЫЕ ОБОЗНАЧЕНИЯ

ГРАНИЦЫ

сущ. / проект

- Граница населенного пункта
- Граница земельных участков, сведения о которых содержатся в ЕГРН

ВОДНЫЕ ОБЪЕКТЫ

- ВФ Земли водного фонда, покрытые поверхностными водами

ФУНКЦИОНАЛЬНЫЕ ЗОНЫ

- Зона застройки индивидуальными жилыми домами
- Зона застройки малоэтажными жилыми домами (до 4 этажей, включая мансардный)
- Многофункциональная общественно-деловая зона
- Зона специализированной общественной застройки
- Производственная зона
- Коммунально-складская зона
- Зона транспортной инфраструктуры
- Зона инженерной инфраструктуры
- Зоны сельскохозяйственного использования
- Производственная зона сельскохозяйственных предприятий
- Зона озелененных территорий общего пользования (лесопарки, парки, сады, скверы, бульвары, городские леса)
- Иные зоны сельскохозяйственного назначения
- Зона отдыха
- Зона кладбищ
- Зона лесов
- Зона озелененных территорий специального назначения
- Зона акваторий
- Иные зоны

ИНЫЕ ОБЪЕКТЫ ФЕДЕРАЛЬНОГО, РЕГИОНАЛЬНОГО, МЕСТНОГО ЗНАЧЕНИЯ

- Объекты обеспечения пожарной безопасности (пожарный пирс)

ЗОНЫ С ОСОБЫМИ УСЛОВИЯМИ ИСПОЛЬЗОВАНИЯ ТЕРРИТОРИЙ

проект

- Санитарно-защитная зона предприятий, сооружений и иных объектов
- Охранная зона инженерных коммуникаций (охранная зона объектов электросетевого хозяйства, газопроводов и систем газоснабжения, линий и сооружений связи, тепловых сетей)
- Первый пояс зоны санитарной охраны источника водоснабжения
- Другие зоны, устанавливаемые в соответствии с законодательством Российской Федерации

ОБЪЕКТЫ ФЕДЕРАЛЬНОГО, РЕГИОНАЛЬНОГО, МЕСТНОГО ЗНАЧЕНИЯ

ОБЪЕКТЫ ТРАНСПОРТНОЙ ИНФРАСТРУКТУРЫ

сущ. / рек.

- Автомобильные дороги регионального или межмуниципального значения
- Главная улица
- Улица в жилой застройке

ПРЕДПРИЯТИЯ ПРОМЫШЛЕННОСТИ, СЕЛЬСКОГО И ЛЕСНОГО ХАЗЯЙСТВА, ОБЪЕКЫ УТИЛИЗАЦИИ И ПЕРЕРАБОТКИ ОТХОДОВ ПРОИЗВОДСТВА И ПОТРЕБЛЕНИЯ

сущ. / проект

- Предприятие микробиологической, пищевой, пищевкусовой промышленности

ОБЪЕКТЫ ТРУБОПРОВОДНОГО ТРАНСПОРТА И ИНЖЕНЕРНОЙ ИНФРАСТРУКТУРЫ

рек./ликв. / проект

- Трансформаторная подстанция (ТП)
- Воздушная линия электропередачи 10 кВ
- Очистные сооружения дождевой канализации
- Водонепроницаемый шамбо
- Артезианская скважина
- Насосная станция
- Водопроводные очистные сооружения
- Резервуар
- Водопровод
- Источник тепловой энергии
- Теплопровод распределительный
- Газорегуляторный пункт
- Газопровод распределительный высокого давления
- Базовая станция
- Линейно-кабельное сооружение связи
- Сооружения для защиты от затопления и подтопления

Ген.директор	Сумкина М.В.		11.2021	14517770. 4225б736.71.11.2.043.ГП
ГИП	Пономарева Н.В.		11.2021	
Ведущий специалист	Комарова А.Е.		11.2021	Выполнение научно-исследовательских работ по теме: «Подготовка Проекта внесения изменений в Генеральный план Шалинского городского округа»
Ведущий специалист	Климина Т.Д.		11.2021	
ГАП	Шилов С.В.		11.2021	
Главный инженер проекта	Белов Ю.О.		11.2021	Материалы по обоснованию
Главный инженер проекта	Мансапова А.А.		11.2021	
Главный специалист	Мусина Т.И.		11.2021	Предложения по комплексному развитию территории Шалинского городского округа применительно к территории с. Сылва. Карта природно-рекреационного комплекса Шалинского городского округа применительно к территории с. Сылва. М 1:5000
Главный специалист	Пономарев Э.Р.		11.2021	
Главный специалист	Ростовцев О.В.		11.2021	

Стадия	Лист	Листов
ГП	6.10	1

ООО «ПроектАр»