Выполнение научно-исследовательских работ по теме:
«Подготовка Проекта внесения изменений в Генеральный план Шалинского городского округа»

Карта инженерной инфраструктуры и инженерного благоустройства территории Шалинского городского округа применительно к территории с. Сылва,
М 1:5000

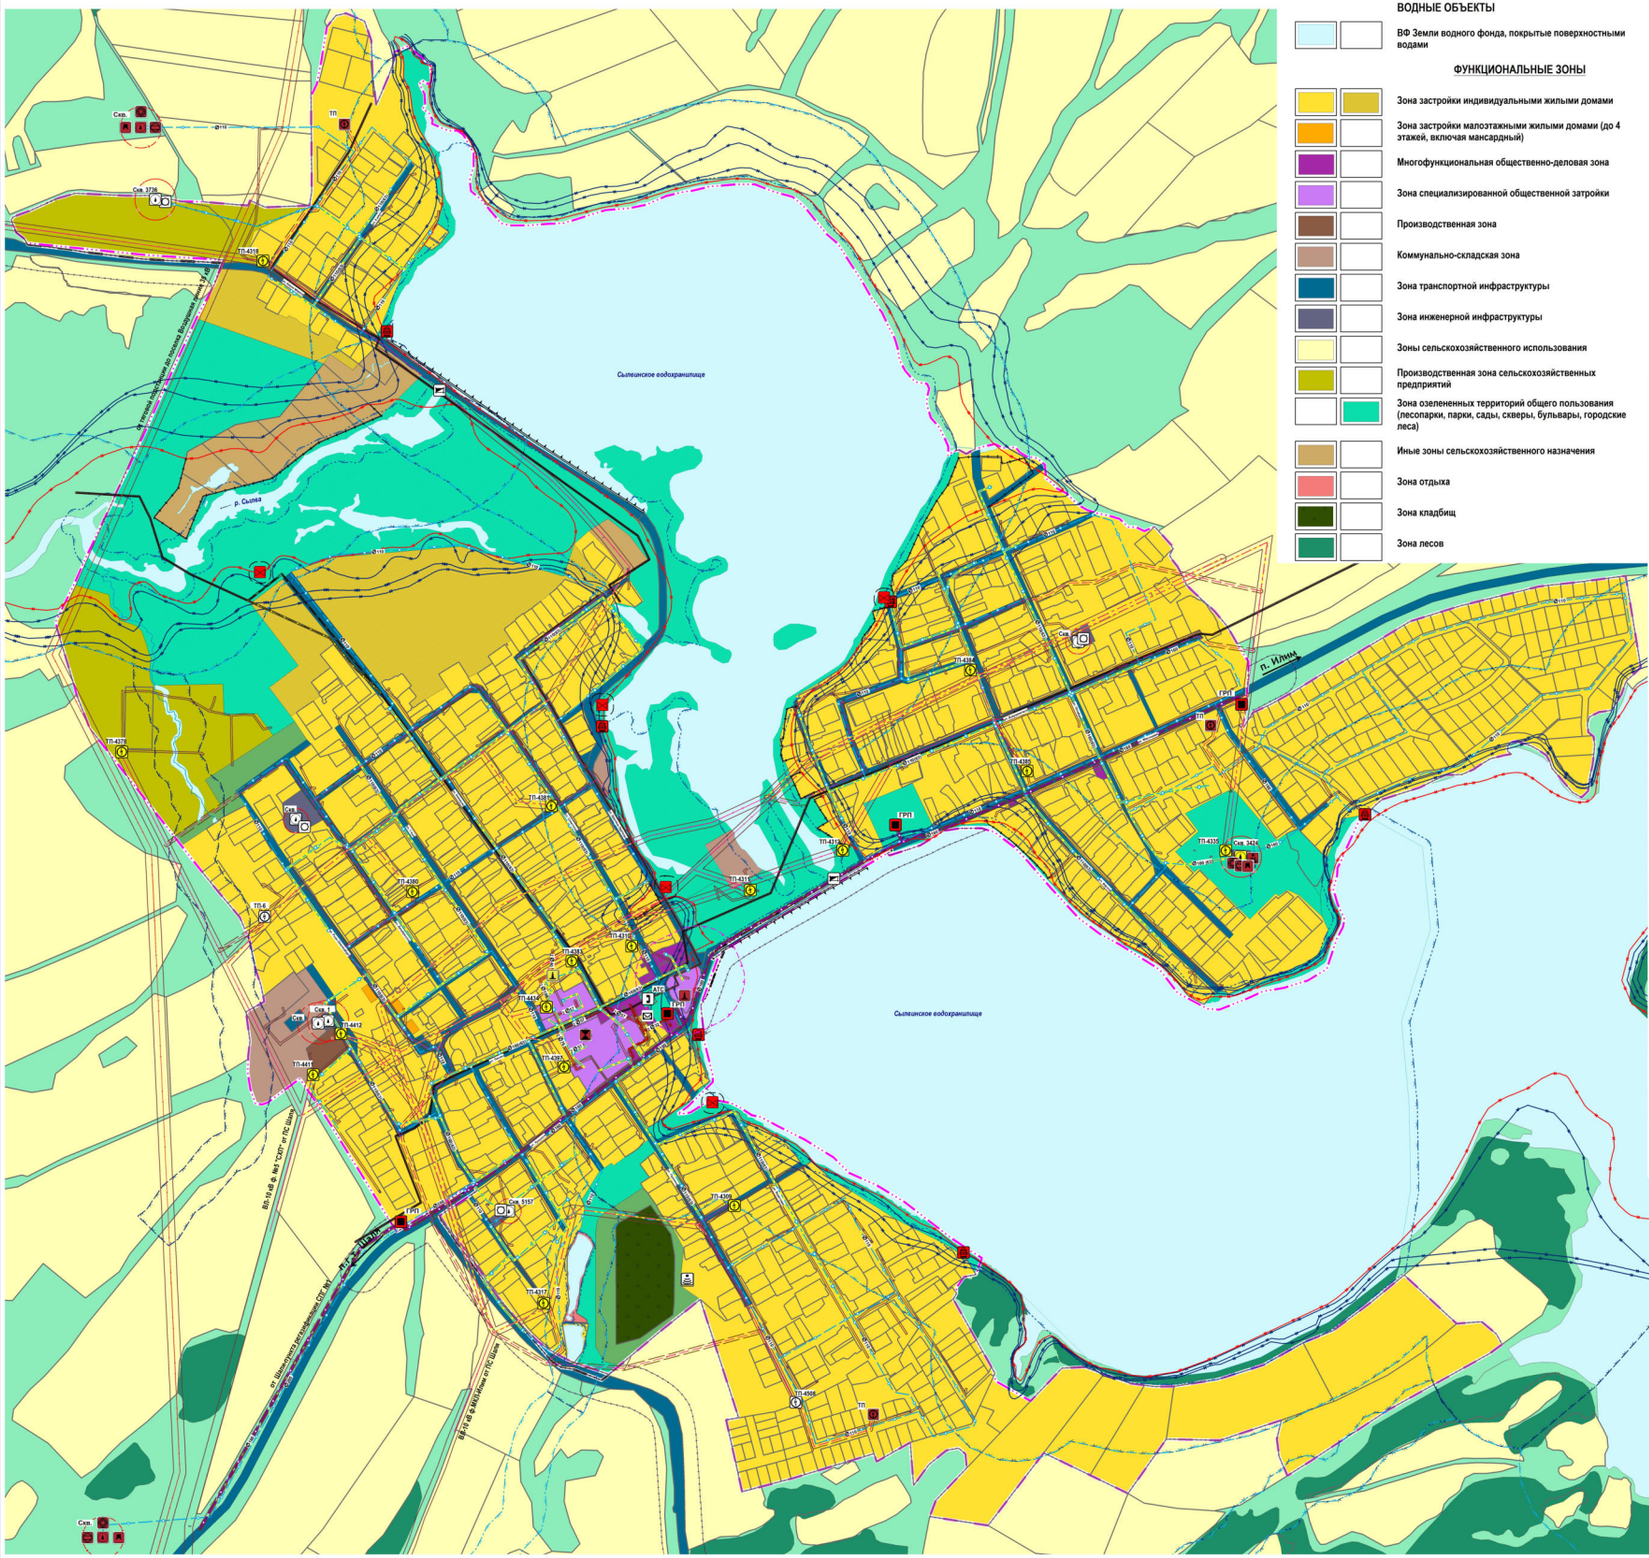

УСЛОВНЫЕ ОБОЗНАЧЕНИЯ

ГРАНИЦЫ

суц.	проект	
		Граница населенного пункта
		Граница земельных участков, сведения о которых содержатся в ЕГРН

ВОДНЫЕ ОБЪЕКТЫ

		ВФ Земли водного фонда, покрытые поверхностными водами

ФУНКЦИОНАЛЬНЫЕ ЗОНЫ

		Зона застройки индивидуальными жилыми домами
		Зона застройки малоэтажными жилыми домами (до 4 этажей, включая мансардный)
		Многофункциональная общественно-деловая зона
		Зона специализированной общественной застройки
		Производственная зона
		Коммунально-складская зона
		Зона транспортной инфраструктуры
		Зона инженерной инфраструктуры
		Зоны сельскохозяйственного использования
		Производственная зона сельскохозяйственных предприятий
		Зона озелененных территорий общего пользования (лесопарки, парки, сады, скверы, бульвары, городские леса)
		Иные зоны сельскохозяйственного назначения
		Зона отдыха
		Зона кладбищ
		Зона лесов
		Зона озелененных территорий специального назначения
		Зона акваторий
		Иные зоны

ЗОНЫ С ОСОБЫМИ УСЛОВИЯМИ ИСПОЛЬЗОВАНИЯ ТЕРРИТОРИИ

суц.	проект	
		Санитарно-защитная зона предприятий, сооружений и иных объектов
		Водоохранная зона и прибрежная защитная полоса
		Береговая полоса
		Зона затопления
		Зона подтопления
		Охранная зона инженерных коммуникаций (охранная зона объектов электросетевого хозяйства, газопроводов и систем газоснабжения, линий и сооружений связи, тепловых сетей)
		Первый пояс зоны санитарной охраны источника водоснабжения
		Придорожная полоса
		Другие зоны, устанавливаемые в соответствии с законодательством Российской Федерации

ОБЪЕКТЫ ТРУБОПРОВОДНОГО ТРАНСПОРТА И ИНЖЕНЕРНОЙ ИНФРАСТРУКТУРЫ

суц.	рек./ликв.	проект	
			Трансформаторная подстанция (ТП)
			Воздушная линия электропередачи 35 кВ
			Воздушная линия электропередачи 10 кВ
			Очистные сооружения дождевой канализации
			Водонепроницаемый шамбо
			Артезианская скважина
			Насосная станция
			Водопроводные очистные сооружения
			Водонапорная башня
			Резервуар
			Водопровод
			Источник тепловой энергии
			Теплопровод распределительный
			Газорегуляторный пункт
			Газопровод распределительный высокого давления
			Базовая станция
			Автоматическая телефонная станция
			Линия связи
			Линейно-кабельное сооружение связи
			Сооружения для защиты от затопления и подтопления

ГИДРОТЕХНИЧЕСКИЕ СООРУЖЕНИЯ

			Водоподпорные и водонапорные гидротехнические сооружения

ИНЫЕ ОБЪЕКТЫ ФЕДЕРАЛЬНОГО, РЕГИОНАЛЬНОГО, МЕСТНОГО ЗНАЧЕНИЯ

			Объекты обеспечения пожарной безопасности (пожарный пирс)

Ген.директор	Сумасова М.В.		11.2021
ГИП	Пономарева Н.В.		11.2021
Инженер-проектировщик	Комарова А.Е.		11.2021
Гл.инженер проекта	Ахмеев Т.Д.		11.2021
Инженер-проектировщик	Шилов С.В.		11.2021
Гл.специалист по благоустройству	Белов Я.О.		11.2021
Гл.специалист по благоустройству	Мамонтова А.А.		11.2021
Гл.специалист по благоустройству	Муллина Т.И.		11.2021
Гл.специалист по благоустройству	Пономарев Э.Р.		11.2021
Гл.специалист по благоустройству	Ротошилов С.В.		11.2021

14517770. 42258736.71.11.2.043.ГП

Выполнение научно-исследовательских работ по теме: «Подготовка Проекта внесения изменений в Генеральный план Шалинского городского округа»

Материалы по обоснованию

Стадия	Лист	Листов
ГП	7.10	1

Карта инженерной инфраструктуры и инженерного благоустройства территории Шалинского городского округа применительно к территории с. Сылва. М 1:5000

ООО «ПроектАр»