

ГРАФИЧЕСКОЕ ОПИСАНИЕ

Публичный сервитут


Сведения об объекте		
№ п/п	Характеристики объекта	Описание характеристик
1	2	3
1	Местоположение объекта	Свердловская область, Шалинский г.о.
2	Площадь объекта ± величина погрешности определения площади ($P \pm \Delta P$), м²	55 ± 3
3	Иные характеристики объекта	Цель сервитута: Строительство отпайки от ВЛ-0,4кВ Лунная (4504) (Электроснабжение малоэтажной жилой застройки Малова Е.Н., находящейся по адресу: Свердловская обл, Шалинский городской округ, с. Сылва, ул. Звездная, №29) (0,03 км, т.у. - 1)

Сведения о местоположении границ объекта					
1. Система координат МСК-66, зона 1					
2. Сведения о характерных точках границ объекта					
Обозначение характерных точек границ	Координаты, м		Метод определения координат характерной точки	Средняя квадратическая погрешность положения характерной точки (Mt), м	Описание обозначения точки на местности (при наличии)
	X	Y			
1	2	3	4	5	6
1	444984.29	1425559.08	Геодезический метод	0.1	-
2	444982.62	1425557.58	Геодезический метод	0.1	-
3	444982.41	1425556.75	Геодезический метод	0.1	-
4	444991.13	1425539.24	Геодезический метод	0.1	-
5	444993.36	1425540.93	Геодезический метод	0.1	-
1	444984.29	1425559.08	Геодезический метод	0.1	-
3. Сведения о характерных точках части (частей) границы объекта					
Обозначение характерных точек части границы	Координаты, м		Метод определения координат характерной точки	Средняя квадратическая погрешность положения характерной точки (Mt), м	Описание обозначения точки на местности (при наличии)
	X	Y			
1	2	3	4	5	6
-	-	-	-	-	-

Сведения о местоположении измененных (уточненных) границ объекта							
1. Система координат МСК-66, зона 1							
2. Сведения о характерных точках границ объекта							
Обозначение характерных точек границ	Существующие координаты, м		Измененные (уточненные) координаты, м		Метод определения координат характерной точки	Средняя квадратическая погрешность положения характерной точки (Mt), м	Описание обозначения точки на местности (при наличии)
	X	Y	X	Y			
1	2	3	4	5	6	7	8
-	-	-	-	-	-	-	-

Администрация Шалинского городского округа
26.02.2024
Вх.№ 143-01-44/868

План границ публичного сервитута

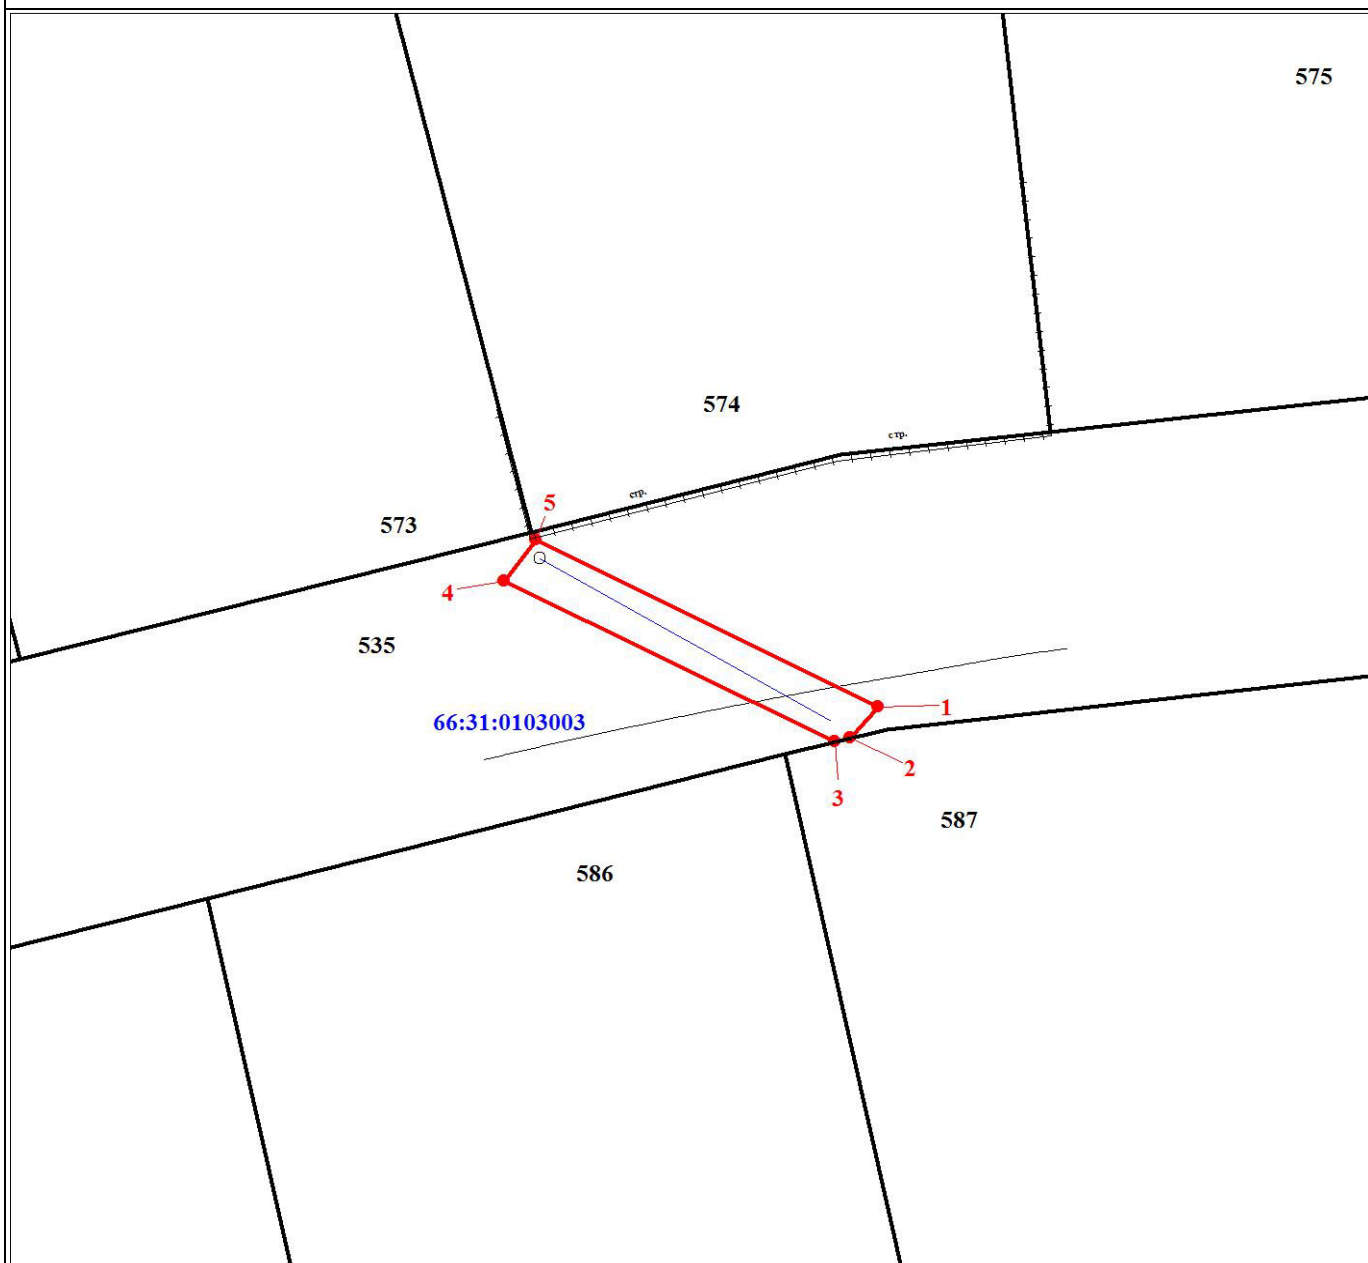

Масштаб 1:400

Используемые условные знаки и обозначения:

	Часть границы, сведения ЕГРН о которой позволяют однозначно определить ее положение на местности
	Характерная точка границы объекта
	Граница публичного сервитута
	Граница охранной зоны
	Граница территориальной зоны
	Граница кадастрового квартала
	воздушная линия электропередачи

Подпись

/Гениятова А.Г./

Дата 26 февраля 2024 г.