



**ПРОЕКТ  
ОРГАНИЗАЦИИ ДОРОЖНОГО ДВИЖЕНИЯ  
НА УЛИЧНО-ДОРОЖНОЙ СЕТИ СЕЛА СЫЛВА  
ШАЛИНСКОГО ГОРОДСКОГО ОКРУГА  
(АКТУАЛИЗИРОВАННАЯ РЕДАКЦИЯ)**

**ТОМ 1. ТОМОВ 1**

Утвержден:  
Сылвинской сельской администрацией  
Администрации Шалинского городского округа

Согласован:  
ОГИБДД МО МВД России «Шалинский»

2022 год

СОГЛАСОВАН:

Врио начальника ОГИБДД МО МВД России «Шалинский»  
капитан полиции

\_\_\_\_\_ А. Н. КОНЬКОВ

« \_\_\_\_\_ » \_\_\_\_\_ 2022 года

УТВЕРЖДЁН:

Врио Главы Сылвинской сельской администрации  
Администрации Шалинского городского округа

\_\_\_\_\_ В. А. ПРОХОРОВ

« \_\_\_\_\_ » \_\_\_\_\_ 2022 года

ПРОЕКТ  
ОРГАНИЗАЦИИ ДОРОЖНОГО ДВИЖЕНИЯ  
НА УЛИЧНО-ДОРОЖНОЙ СЕТИ СЕЛА СЫЛВА  
ШАЛИНСКОГО ГОРОДСКОГО ОКРУГА  
[актуализированная редакция]

СОГЛАСОВАН:

Государственным казённым учреждением  
Свердловской области  
«Управление автомобильных дорог»  
от 13.10.2022 года № 03-10819  
от 18.10.2022 года № 03-10983  
(см. Лист 32)

РАЗРАБОТАЛ:

Специалист по разработке проектов организации дорожного движения  
Удостоверение № 450400003202

\_\_\_\_\_ В. А. АВЕРЬЯНОВ

26 августа 2022 года

СОДЕРЖАНИЕ

| № п/п | Содержание   | Номера листов |
|-------|---|---------------|
| 1     | Титульный лист   | 1             |
| 2     | Лист согласования   | 2             |
| 3     | Содержание   | 3             |
| 4     | Документ о квалификации разработчика   | 3             |
| 5     | Введение   | 4             |
| 6     | Задание на проектирование   | 4-6           |
| 7     | Пояснительная записка   | 6-7           |
| 8     | Схема улично-дорожной сети города с. Сылва   | 8             |
| 9     | Условные обозначения   | 9             |
| 10    | Проект организации дорожного движения по <b>ул. Ленина</b> .<br>Схема закрепления начальной и конечной точек. Пояснительная записка.<br>Схема расстановки технических средств организации дорожного движения.<br>Адресные ведомости технических средств организации дорожного движения.                                          | 10-13         |
| 11    | Проект организации дорожного движения по <b>ул. Коммуны</b> .<br>Схема закрепления начальной и конечной точек. Пояснительная записка.<br>Схема расстановки технических средств организации дорожного движения.<br>Адресные ведомости технических средств организации дорожного движения.                                         | 14-18         |
| 12    | Проект организации дорожного движения по <b>ул. Розы Люксембург</b> .<br>Схема закрепления начальной и конечной точек. Пояснительная записка.<br>Схема расстановки технических средств организации дорожного движения.<br>Адресные ведомости технических средств организации дорожного движения.                                 | 19-22         |
| 13    | Проект организации дорожного движения по <b>ул. Урицкого</b> , на участке от ул. Ленина до дома № 36.<br>Схема закрепления начальной и конечной точек. Пояснительная записка.<br>Схема расстановки технических средств организации дорожного движения.<br>Адресные ведомости технических средств организации дорожного движения. | 23-24         |
| 14    | Проект организации дорожного движения по <b>ул. Пушкина</b> .<br>Схема закрепления начальной и конечной точек. Пояснительная записка.<br>Схема расстановки технических средств организации дорожного движения.<br>Адресные ведомости технических средств организации дорожного движения.                                         | 25-28         |
| 15    | Проект организации дорожного движения по <b>ул. Береговая</b> .<br>Схема закрепления начальной и конечной точек. Пояснительная записка.<br>Схема расстановки технических средств организации дорожного движения.<br>Адресные ведомости технических средств организации дорожного движения.                                       | 29-31         |

ДОКУМЕНТ О КВАЛИФИКАЦИИ РАЗРАБОТЧИКА



ВВЕДЕНИЕ

1. Настоящий проект организации дорожного движения (актуализированная редакция) на улично-дорожной сети с. Сылва Шалинского городского округа разработан по заказу Сылвинской сельской администрации Администрации Шалинского городского округа.

2. Проект организации дорожного движения (далее по тексту - ПОДД) разработан на основании статьи 21 Федерального закона «О безопасности дорожного движения» № 196-ФЗ от 10 декабря 1995 г. и ст. 18 Федерального закона «Об организации дорожного движения в Российской Федерации и о внесении изменений в отдельные законодательные акты Российской Федерации».

3. ПОДД разработан в соответствии с требованиями нормативных правовых актов федеральных органов исполнительной власти, правил, стандартов, технических нормам и направлен на решение следующих задач:

- обеспечение безопасности участников движения;
- введение необходимых режимов движения в соответствии с категорией улицы (дороги), ее конструктивными элементами, искусственными сооружениями;
- своевременное информирование участников движения о дорожных условиях, расположении объектов, населенных пунктов, маршрутах проезда грузового транспорта, в том числе с опасными грузами и транзитных автомобилей через населенный пункт;
- обеспечение правильного использования водителями транспортных средств ширины проезжей части дороги и соблюдения способов парковки транспортных средств.

4. Целью разработки проекта организации дорожного движения (далее проект) является оптимизация методов организации дорожного движения, на автомобильной дороге или отдельных ее участках, для повышения безопасности движения и пропускной способности дороги. Основные решения, реализованные в проекте, приняты в исполнение действующих нормативных документов.

Проект выполнен с использованием картографического материала, данных, представленных заинтересованными организациями и по материалам полевых измерений, специально выполненных для этой цели. При этом, одним из основных источников исходной является действующий технический паспорт автомобильной дороги и/или ранее выполненный проект организации дорожного движения. Схемы размещения технических средств организации дорожного движения (ТСОДД) выполнены в линейном масштабе 1:1500 (1:3000). Ширина дороги изображена в произвольном масштабе.

Проект не учитывает расположение временных знаков и указателей.

Настоящий проект является базовым и, учитывая динамично изменяющиеся условия и решения, допускает изменения и уточнения. В случае необходимости предлагаемые решения могут быть оперативно скорректированы в более ранние сроки. Размещение дополнительных запрещающих знаков допускается после письменного обоснования и получения всех согласований, предусмотренных действующими нормативами и правилами.

5. Актуализация действующего проекта организации дорожного движения выполнена в связи с введением в действие с 1 апреля 2020 года ГОСТ Р 52289-2019 Технические средства организации дорожного движения. Правила применения дорожных знаков, разметки, светофоров, дорожных ограждений и направляющих устройств, повышением уровня безопасности движения пешеходов и транспортных средств и изменением дорожно-транспортной ситуации на улично-дорожной сети с. Сылва.

6. Проект выполнен специалистом по разработке проектов организации дорожного движения, прошедшим обучение и аттестацию в соответствии со ст. 8 Федерального Закона от 29.12.2017 года № 443-ФЗ от и Приказом Минтранса России от 29.12.2018 N 487.

ЗАДАНИЕ НА ПРОЕКТИРОВАНИЕ

Приложение №1  
к Муниципальному контракту № 15  
от 28 июля 2022 года

ТЕХНИЧЕСКОЕ ЗАДАНИЕ  
на актуализацию разработку проектов организации дорожного движения  
на улично-дорожной сети села Сылва Шалинского городского округа

1. Содержание работ, общие требования и исходные данные:

1.1. Место оказания услуг – Шалинский городской округ, с. Сылва.  
Требуется выполнить:  
Перечень объектов улично-дорожной сети, расположенных на территории с. Сылва Шалинского городского округа, по которым необходимо оказать услуги по разработке и внесению изменений в проекты организации дорожного движения:

| № п/п                                                           | Наименование автомобильной дороги (улицы)                                    | Протяженность (количество), км (шт.) |
|-----------------------------------------------------------------|------------------------------------------------------------------------------|--------------------------------------|
| 1                                                               | Актуализация проектов организации дорожного движения:                        |                                      |
|                                                                 | Главные улицы, улицы в жилой застройке (основные и второстепенные, проезды): |                                      |
| 1.1                                                             | Улица Ленина                                                                 | 0.741                                |
| 2.1                                                             | Улица Коммуны                                                                | 0.928                                |
| ИТОГО, по актуализации проектов организации дорожного движения: |                                                                              | 1.669                                |
| 2                                                               | Разработка проектов организации дорожного движения:                          |                                      |
|                                                                 | Главные улицы, улицы в жилой застройке (основные и второстепенные, проезды): |                                      |
| 2.1                                                             | Улица Розы Люксембург                                                        | 0.931                                |
| 2.2                                                             | Улица Урицкого, на участке от дома № 26 до ул. Ленина                        | 0.226                                |
| 2.3                                                             | Улица Пушкина                                                                | 1.006                                |
| 2.4                                                             | Улица Береговая, на участке от ул. Урицкого до дома № 33                     | 0.781                                |
| ИТОГО, по разработке проектов организации дорожного движения:   |                                                                              | 2.944                                |
| ВСЕГО, по улично-дорожной сети с. Сылва:                        |                                                                              | 4.613                                |

1.2 Исполнитель должен обеспечить качество оказания услуг в соответствии с требованиями приказа Минтранса от 20.17.2020 № 274 «Об утверждении Правил подготовки документации по организации дорожного движения», на основании Федерального закона от 10.12.1995 N 196-ФЗ «О безопасности дорожного движения», Федерального закона от 29.12.2017 N 443-ФЗ «Об организации дорожного движения в Российской Федерации и о внесении изменений в отдельные законодательные акты Российской Федерации».

- 1.3. Исходными данными для оказания услуг являются:
- предоставляемая Заказчиком техническая документация по автомобильным дорогам, указанным в п.п. 1.1:
  - ранее выполненные проекты организации дорожного движения;
  - технические паспорта автомобильных дорог;
  - исполнительная документация, представляющая собой текстовые и графические материалы, отражающие фактическое исполнение проектных решений и фактическое положение объектов капитального строительства и их элементов в процессе строительства, реконструкции, капитального ремонта объектов капитального строительства по мере завершения определенных в проектной документации работ;
  - материалы топографической съемки, при необходимости разработки ПОДД или частей ПОДД на ее основе;
  - сведения о состоянии аварийности и интенсивности движения транспортных средств и составе транспортных потоков (при необходимости);
  - данные, полученные Исполнителем в ходе проведения обследования и обмерных работ на автомобильных дорогах.

2. Требования к оказанию услуг:
- ПОДД должны содержать информацию в текстовом и графическом формате, включающую:
- анализ существующей дорожно-транспортной ситуации;
  - проектные решения по организации дорожного движения;
- 2.1. Анализ существующей дорожно-транспортной ситуации должен включать:
- характеристику территории, в отношении которой разрабатывается ПОДД (ситуационный план);

ЗАДАНИЕ НА ПРОЕКТИРОВАНИЕ

- характеристику участков дорог, включая их геометрические параметры, технико-эксплуатационное состояние, результаты натурных обследований;
  - анализ существующей организации движения транспортных средств и пешеходов на территории, в отношении которой осуществляется разработка ПОДД;
  - анализ размещения и состояния существующих ТСОДД;
  - причинно-следственный анализ возникновения ДТП (при наличии).
- 2.2. Проектные решения по организации дорожного движения должны включать мероприятия:
- по организации движения транспортных средств, в том числе:
    - организации скоростного режима движения транспортных средств, включая введение зональных ограничений на скоростной режим движения;
    - организации движения маршрутных транспортных средств, обустройству остановочных пунктов маршрутных транспортных средств;
    - организации движения грузовых транспортных средств;
    - организации пропуска или введению ограничений на движение транзитных транспортных средств;
    - организации одностороннего и реверсивного движения.
  - по обустройству отдельных участков, пересечений или примыканий, в том числе по устройству местных уширений проезжей части, дополнительных полос для движения, заездных карманов, обустройству въездов и выездов с прилегающих территорий на дороги, поперечным профилям участков дорог, размещению искусственных сооружений;
  - по организации движения пешеходов, в том числе обеспечению маршрутов безопасного движения детей к детским учреждениям, местоположению и обустройству наземных (нерегулируемых и регулируемых) и внеуличных (надземных, подземных) пешеходных переходов и их обустройству, обеспечению беспрепятственного передвижения инвалидов;
  - по организации движения велосипедистов, размещению объектов инфраструктуры для такого движения (велосипедные и велосипедные дорожки, велосипедные полосы, места для стоянки велосипедов);
  - по организации движения транспортных средств и пешеходов на железнодорожных переездах (при наличии);
  - по размещению и обустройству парковок (парковочных мест);
  - по размещению искусственных неровностей;
  - по иным мероприятиям в зависимости от специфики разрабатываемого ПОДД (при наличии).

**3. Требования к оформлению ПОДД**

ПОДД должны представлять собой брошюру в переплете формата 297 x 420 (А3) – для графических материалов и 210 x 297 (А4) – для ведомостей, а так же CD-ROM и/или электронного носителя информации.

ПОДД должен содержать:

- титульный лист;
- содержание;
- введение;
- задание на проектирование ПОДД;
- пояснительную записку с анализом существующей дорожно-транспортной ситуации, обосновывающими материалами и описанием мероприятий, обеспечивающих проектные решения по организации дорожного движения;
- лист согласований и заключения согласующих органов и организаций (включается только в первый том проекта, содержащий графические материалы);
- графические материалы, представленные в виде схем (чертежей) и отображающие существующую дорожно-транспортную ситуацию на территории, в отношении которой осуществляется разработка документации по организации дорожного движения;
- графические материалы, представленные в виде схем (чертежей) и отображающие выбор проектных решений по организации дорожного движения, включая схему расстановки технических средств организации дорожного движения, в том числе содержащую: дорожные знаки, линии дорожной разметки, дорожные ограждения, пешеходные ограждения, направляющие устройства, дорожные светофоры, пешеходные переходы в разных уровнях, линии освещения, остановочные пункты маршрутных транспортных средств, пешеходные дорожки, железнодорожные переезды, сигнальные столбики, демпфирующие устройства.
- адресные ведомости;

На титульном листе указываются:

- наименование дороги, участка дороги, сети дорог;
- наименование владельца дороги, сети дорог;
- наименование организации, осуществляющей разработку ПОДД;
- органы и организации, рассматривающие ПОДД и согласующие, утверждающие ПОДД;
- должность, подпись и фамилия руководителя разработчика ПОДД;
- должность, подпись и фамилия представителя органа, утвердившего ПОДД;
- дата разработки ПОДД;
- номер тома, количество томов.

Схемы (чертежи) в составе ПОДД выполняются в масштабах 1:1500 для дорог (участков), проходящих по территории населенных пунктов, 1:1500 и (или) 1:3000, для дорог (участков), проходящих вне территории населенных пунктов. По решению разработчика могут быть использованы иные масштабы, обеспечивающие наглядность и удобочитаемость схемы (чертежа) расстановки технических средств организации дорожного движения. На одном листе формата А3 должны быть отражены 500 м дороги для участков, проходящих по территории населенных пунктов, 500м и (или) 1000 м дороги – для участков, проходящих вне территории населенных пунктов.

Схемы пересечений в разных уровнях и сложных пересечений в одном уровне выполняются отдельно в масштабе, обеспечивающем читаемость.

В целях выполнения работ по эксплуатации (содержанию) автомобильных дорог схема (чертеж) расстановки технических средств организации дорожного движения выполняется в виде спрямленного. Ширина дорог изображаются в произвольном масштабе.

Эскизы знаков индивидуального проектирования, выполняются с учетом нормативных требований.

ПОДД должен содержать следующие адресные ведомости:

- ведомость дорожной разметки (горизонтальной, вертикальной). Ведомость должна включать перечень участков дорог и видов дорожной разметки с указанием для каждого из них: месторасположения в плане дороги (с привязкой к адресу дороги или населенного пункта и указанием начала и конца участка ее нанесения), расположения по ширине дороги (по оси проезжей части, справа, слева) протяженности (для линейной дорожной разметки в метрах), количества единиц (для штучной дорожной разметки в единицах), площади нанесения (в квадратных метрах);
- ведомость размещения дорожных знаков. Ведомость должна включать перечень участков дорог и дорожных знаков с указанием для каждого из них: номера, наименования и типоразмера, месторасположения в плане дороги (с привязкой к адресу дороги или населенного пункта), расположения по ширине дороги (справа, слева), количества, пометки о наличии дорожного знака, о требовании по его замене или установке (установлено/требуется установить/демонтировать/перенести). Для знаков индивидуального проектирования указывается их площадь (в квадратных метрах);
- ведомость размещения дорожного ограждения. Ведомость должна включать перечень участков дорог и типов дорожного ограждения с указанием для каждого из них: месторасположения в плане дороги (с привязкой к адресу дороги или населенного пункта и указанием начала и конца участка установки), расположения по ширине дороги (по оси проезжей части, справа, слева), уровне удерживающей способности, высоты (в метрах), даты установки (для существующего дорожного ограждения, при предоставлении информации заказчиком), протяженности (в метрах), пометки о наличии такого дорожного ограждения, о требовании по его замене или новой установке (установлено/требуется установить/демонтировать);
- ведомость размещения пешеходных ограждений. Ведомость должна включать перечень участков дорог и типов пешеходного ограждения с указанием для каждого из них: месторасположения в плане дороги (с привязкой к адресу дороги или населенного пункта и указанием начала и конца участка установки), расположения по ширине дороги (по оси проезжей части, справа, слева), высоты (в метрах), даты установки (для существующего дорожного ограждения, при предоставлении информации заказчиком), материала изготовления, протяженности (в метрах), пометки о наличии такого пешеходного ограждения, о требовании по его замене или новой установке (установлено/требуется установить/демонтировать);
- ведомость размещения сигнальных столбиков. Ведомость должна включать перечень участков дорог с указанием для каждого из них: месторасположения сигнальных столбиков в плане дороги (с привязкой к адресу дороги или населенного пункта и указанием начала и конца участка установки), расположения по ширине дороги (по оси проезжей части, справа, слева), даты установки (для существующих сигнальных столбиков, при предоставлении информации заказчиком), протяженности установки (в метрах), количества сигнальных столбиков (в штуках), пометки о наличии таких сигнальных столбиков, о требовании по их замене или новой установке (установлено/требуется установить/демонтировать);
- ведомость размещения искусственного освещения. Ведомость должна включать перечень участков дорог и искусственных сооружений с указанием для каждого из них: месторасположения линий освещения в плане дороги (с привязкой к адресу дороги или населенного пункта и указанием начала и конца участка установки), расположения по ширине дороги (по оси проезжей части, справа, слева, иное), даты установки (для существующих линий искусственного освещения, при предоставлении информации заказчиком), протяженности линий искусственного освещения (в метрах), количества опор (в штуках), количества светильников (в штуках), пометки о наличии линий искусственного освещения, соответствующих нормативным правовым актам федерального органа исполнительной власти по техническому регулированию, о требовании по их реконструкции или новой установке (установлено/требуется установить/демонтировать);
- ведомость размещения остановочных пунктов маршрутных транспортных средств. Ведомость должна включать перечень участков дорог с указанием для каждого из них: месторасположения остановочных пунктов в плане дороги (с привязкой к адресу дороги или населенного пункта), расположения по ширине дороги (справа, слева), наличия посадочных площадок, заездных карманов, павильонов, наличия переходно-скоростных полос (с указанием их параметров), пометки о наличии остановочных пунктов, соответствующих нормативным правовым актам федерального органа исполнительной власти по техническому регулированию, о требовании по их реконструкции или новому строительству (соответствует/требуется реконструкция/требуется строительство);
- ведомость размещения пешеходных переходов. Ведомость должна включать перечень участков дорог с указанием для каждого из них: месторасположения пешеходных переходов в плане дороги (с привязкой к адресу дороги или населенного пункта), вида пешеходного перехода (наземный регулируемый, наземный нерегулируемый, подземный, надземный), пометки о наличии пешеходных переходов, соответствующих нормативным правовым актам федерального органа исполнительной власти по техническому регулированию, о требовании по реконструкции или новому строительству (соответствует/требуется реконструкция/требуется строительство);
- ведомость размещения светофорных объектов. Ведомость должна включать перечень участков дорог с указанием для каждого из них: месторасположения светофорных объектов в плане дороги (с привязкой к адресу дороги или населенного пункта), вида объекта регулирования (перекресток, примыкание, пешеходный переход), количества светофоров с разбивкой по типам, марки контроллеров дорожного движения, наличия детекторов транспортных потоков, типа детектора транспортных потоков (при наличии), года установки светофоров, дорожного контроллера, детектора транспортных потоков (при предоставлении информации заказчиком). К каждому объекту необходимо приложить схему размещения светофорных объектов;
- ведомость размещения пешеходных дорожек, тротуаров. Ведомость должна включать перечень участков дорог с указанием для каждого из них: месторасположения пешеходных дорожек, тротуаров в плане дороги (с привязкой к адресу дороги или населенного пункта и указанием начала и конца), расположения по ширине дороги (справа, слева), протяженности (в метрах), пометки о наличии пешеходных дорожек, тротуаров, о требовании по их реконструкции или новому строительству (имеется/требуется реконструкция/требуется строительство);

ЗАДАНИЕ НА ПРОЕКТИРОВАНИЕ

- ведомость размещения мест для стоянки велосипедов. Ведомость должна включать перечень площадок/участков для размещения стоянок велосипедов личного пользования и станций проката велосипедов с указанием для каждого из них: месторасположения (с привязкой к адресу дороги или населенного пункта), размеров площадки/участка, количества мест для стоянки велосипедов, характера размещения стоянок велосипедов (параллельно/перпендикулярно/под углом к проезжей части);

- ведомость размещения искусственных неровностей. Ведомость должна включать перечень участков дорог с указанием для каждого из них: месторасположения искусственных неровностей в плане дороги (с привязкой к адресу дороги или населенного пункта), размеров искусственной неровности (длина, ширина и высота в метрах), строительного объема (в кубических метрах), пометки о наличии искусственных неровностей, соответствующих нормативным правовым актам федерального органа исполнительной власти по техническому регулированию, о требовании по их реконструкции или новому строительству (соответствует/требуется реконструкция/требуется строительство);

- ведомость световозвращателей, применяемых самостоятельно. Ведомость должна включать перечень участков дорог с указанием для каждого из них: месторасположения световозвращателей в плане дороги (с привязкой к адресу дороги или населенного пункта и указанием начала и конца участка установки), расположения по ширине дороги (по оси проезжей части, справа, слева), даты установки (для существующих световозвращателей, при предоставлении информации заказчиком), протяженности установки (в метрах), количества световозвращателей (в штуках), пометки о наличии таких световозвращателей, о требовании по их замене или новой установке (установлено/требуется замена/требуется установка).

**4. Срок оказания услуг:** в течение 60 (шестидесяти) календарных дней начиная с даты заключения муниципального контракта, с учетом времени на согласование в заинтересованных организациях.

**5. Количество экземпляров предоставляемых заказчику** - три экземпляра в полужестком переплете на бумажном носителе, один экземпляр на USB-флеш-накопителе.

ПОЯСНИТЕЛЬНАЯ ЗАПИСКА

Проект организации дорожного движения разработан с учетом комплексной схемы организации дорожного движения в Шалинском городском округе

Проект разработан на период эксплуатации автомобильных дорог в целях определения постоянных схем движения транспортных средств и (или) пешеходов.

Внесение изменений в утвержденный проект организации дорожного движения на период эксплуатации дорог или их участков либо его повторное утверждение должно осуществляться не реже чем один раз в три года.

Проекты организации дорожного движения, разработанные для автомобильных дорог местного значения либо их участков, для иных автомобильных дорог либо их участков, расположенных в границах муниципального образования, должны быть утверждены органом местного самоуправления или организацией, уполномоченной органом местного самоуправления в области организации дорожного движения, по согласованию с органами и организациями, перечень которых установлен органом местного самоуправления, а так же с органами государственной власти субъекта Российской Федерации, уполномоченными в области организации дорожного движения, в случае, если автомобильные дороги местного значения либо их участки примыкают к автомобильным дорогам регионального или межмуниципального значения.

1 СУЩЕСТВУЮЩАЯ ДОРОЖНО-ТРАНСПОРТНАЯ СИТУАЦИЯ

Сылвинская сельская администрация расположена в центральной части округа севернее пгт. Шаля, в ее состав входят: с. Сылва, п. Илим и д. Шигаево. Через с. Сылва и п. Илим проходит автодорога регионального значения «г. Первоуральск – р. п. Шаля». Расстояние до пгт. Шаля составляет **5 км и 19 км** соответственно, д.Шигаево расположена в **5 км** северо-западнее с. Сылва и связана с центром сельской администрации автодорогой регионального значения. По территории п. Илим проходит железнодорожная магистраль «Бакал-Чусовая», делящая поселок на западную и восточную части, в поселке расположена железнодорожная станция.

Согласно данным, содержащимся в Программе комплексного развития транспортной инфраструктуры Шалинского городского округа до **2035** года, утвержденной Постановлением администрации Шалинского городского округа от **19.07.2018** года № **483**, общая протяженность автомобильных дорог общего пользования местного значения, расположенных на территории с. Сылва, по состоянию на **01.01.2018** г. составляет **22,682 км**. Из них дорог **IV** категории – **11,235 км**, **V** категории – **11,447 км**.

К недостаткам существующей транспортной инфраструктуры улично-дорожной сети села Сылва можно отнести:

- прохождение значительного потока грузового автотранспорта по улично-дорожной сети непосредственно через населённый пункт;
- низкий уровень благоустройства улиц;
- недостаточный уровень обустройства техническими средствами организации дорожного движения на второстепенных улицах;
- несоответствие габаритов элементов поперечных профилей улиц их назначению.

По улично-дорожной сети с. Сылва проходит автобусные маршруты № **105** «Шаля - Хрёнки», **112** «Шаля - Сылва», «Шаля - Илим», **698** «Шаля - Староуткинский».

На территории с. Сылва расположены детские учреждения, которыми согласно ГОСТ Р **52289-2019** являются объекты социальной инфраструктуры для детей - здания, строения, сооружения, необходимые для жизнеобеспечения детей, а также организации, деятельность которых осуществляется в целях обеспечения полноценной жизни, охраны здоровья, образования, отдыха и оздоровления, развития детей, удовлетворения их общественных потребностей:

ПОЯСНИТЕЛЬНАЯ ЗАПИСКА

- филиал № 5 МКУ ШГО «Шалинский Центр развития культуры – Сылвинская сельская библиотека», ул. Ленина, 1А;
- филиал №16 МБУ ШГО «Шалинский Центр развития культуры - Сылвинский сельский дом культуры», ул. Урицкого, 8;
- филиал МБОУ «Шалинская средняя общеобразовательная школа № 45 – Сылвинская средняя общеобразовательная школа» ул. Ленина, 5;
- филиал № 8 МБДОУ «Детский сад № 3 р. п. Шаля – «Детский сад с. Сылва», ул. Ленина, 12.

Обследование автомобильных дорог проведено в августе 2022 года.

В ходе проведенного обследования улично-дорожной сети с. Сылва установлено, что в наличие и размещение существующих технических средств организации дорожного движения не в полной мере соответствует действующим нормативным требованиям:

- в ряде случаев, отсутствуют технические средства организации дорожного движения, устанавливающие приоритет в движении транспортных средств на пересечениях (примыканиях) проезжих частей;
- парковки (парковочные места) не обозначены, не установлен способ постановки транспортных средств на стоянку, там где это необходимо, в том числе и в местах парковок для маломобильных групп населения;
- требуется уточнение участков дорог, проходящих вдоль детских учреждений, с введением соответствующих условий движения;
- пешеходные переходы, расположенные на участках дорог, проходящих вдоль детских учреждений или часто пересекаемых детьми, обустроены техническими средствами организации дорожного движения (дорожные знаки, дорожная разметка, искусственные неровности, пешеходные ограждения, светофоры типа Т.7), а также искусственным освещением и подходами к пешеходным переходам согласно действующим нормативным требованиям.
- на участках дорог, не обустроенных тротуарами, искусственным освещением, имеющими недостаточную ширину проезжей части не введены ограничения максимальной скорости движения.

2. ПРОЕКТНЫЕ РЕШЕНИЯ ПО ОРГАНИЗАЦИИ ДОРОЖНОГО ДВИЖЕНИЯ

Проектные решения по организации дорожного движения включают в себя мероприятия:

2.1. По организации движения транспортных средств:

- 2.1.1 введение скоростного режима, обеспечивающего безопасность движения транспортных средств и пешеходов на участках дорог:
- проходящих вдоль детских учреждений и на участках дорог, часто пересекаемых детьми;
  - с высокой интенсивностью движения транспортных средств и пешеходов;
  - имеющих недостаточную ширину проезжей части;
  - не обустроенных тротуарами и искусственным освещением;
  - имеющих продольные уклоны со значениями более допустимых и горизонтальные кривые со значениями менее допустимых;

- с необеспеченной видимостью встречного автомобиля, либо автомобиля, приближающегося по пересекаемой главной дороге;
- введение ограничений максимальной скорости, в том числе и принудительных, на участках дорог с регулярным движением маршрутных транспортных средств в случаях:
- отсутствия технической возможности размещения и приведения параметров и обустройства автобусных остановок в соответствие нормативным требованиям;
- размещение автобусных остановок и приведение их геометрических параметров и обустройства в соответствии с нормативными требованиями;
- обеспечение мест размещения автобусных остановок дополнительным искусственным освещением;
- устройство «заездных карманов» (участок въезда, остановочная площадка, участок выезда) или обособление участков проезжей части, посадочных площадок, автопавильонов;
- установление границ жилых зон.


2.2. По организации движения пешеходов:

- обеспечение безопасного движения детей к детским учреждениям с сохранением установленных дорожных знаков, дорожной разметки, пешеходных ограждений, дорожных светофоров типа Т.7 в соответствии с нормативными требованиями, а так же искусственных неровностей на подходах к пешеходным переходам;
  - устройство дополнительных участков тротуаров (пешеходным дорожек) и дополнительных установок искусственного освещения.
- 2.3. По размещению искусственных неровностей с целью принудительного ограничения максимальной скорости движения транспортных средств на участках дорог:
- проходящим вдоль детских учреждений и на участках дорог, часто пересекаемых детьми;
  - с недостаточной шириной проезжей части, не оборудованных тротуарами и (или) искусственным освещением;
  - имеющим продольные уклоны со значениями более допустимых и горизонтальные кривые со значениями менее допустимых;
  - по которым осуществляется регулярное движение маршрутных транспортных средств.

2.4. По размещению и обустройству парковок:

- установление границ парковок (парковочных мест), с указанием (при необходимости) способа постановки транспортного средства на стоянку, путем установки дорожных знаков, нанесением дорожной разметки, в том числе и для парковочным мест для автомобилей маломобильных групп населения или автомобилей их перевозящих.
- Проектом также предусмотрены иные мероприятия, направленные на обеспечение и повышение безопасности дорожного движения.

СХЕМА  
УЛИЧНО-ДОРОЖНОЙ СЕТИ СЕЛА СЫЛВА

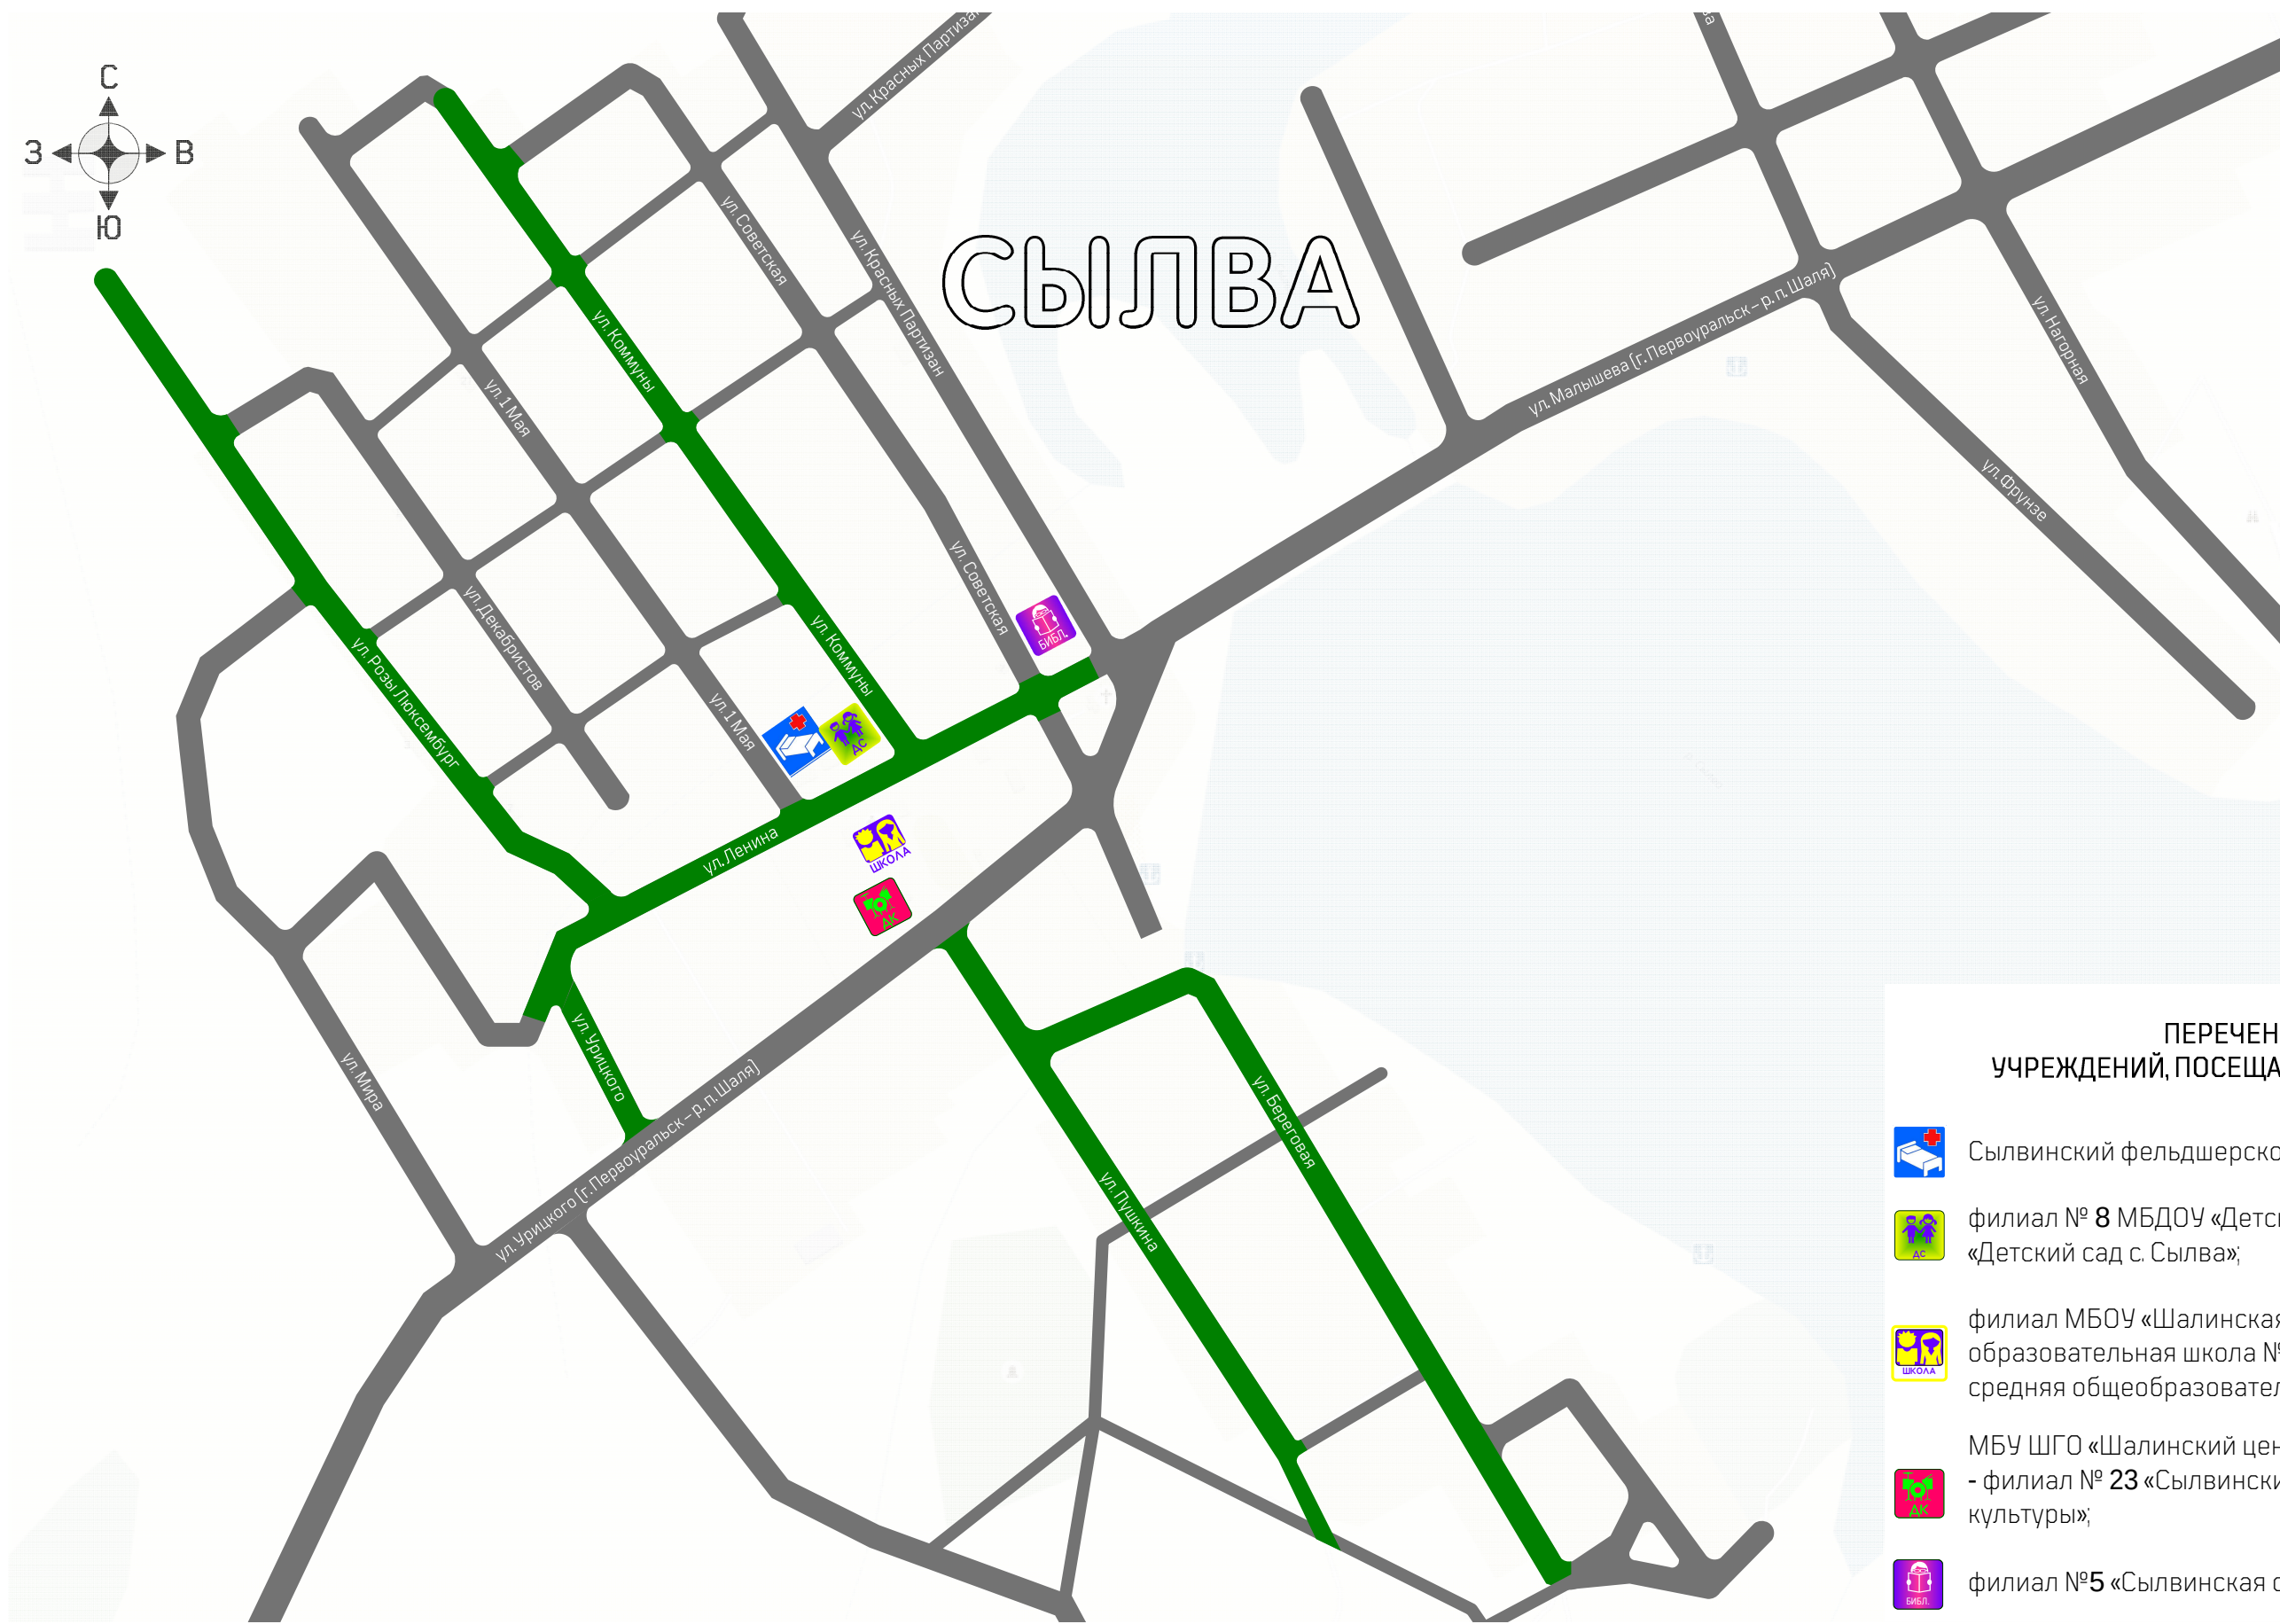

ПЕРЕЧЕНЬ  
УЧРЕЖДЕНИЙ, ПОСЕЩАЕМЫХ ДЕТЬМИ:

-  Сылвинский фельдшерско-акушерский пункт;
-  филиал № 8 МБДОУ «Детский сад №3 р. п. Шаля» - «Детский сад с. Сылва»;
-  филиал МБОУ «Шалинская средняя общеобразовательная школа №45» - «Сылвинская средняя общеобразовательная школа»;
-  МБУ ШГО «Шалинский центр развития культуры»:  
- филиал № 23 «Сылвинский сельский Дом культуры»;
-  филиал №5 «Сылвинская сельская библиотека»;

УСЛОВНЫЕ ОБОЗНАЧЕНИЯ


ПРОЕЗЖАЯ ЧАСТЬ:



- проезжая часть с покрытием из материалов верхнего слоя (асфальтобетон, цементобетон, бетон, сборным железобетон, штучные материалы);



- проезжая часть с покрытием из материалов среднего слоя (щебень, гравий, песок, шлак, щебеночно-гравийная, песчано-гравийная и иные смеси);

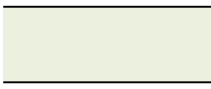


- проезжая часть с покрытием из материалов нижнего слоя или без покрытия (грунт (естественное), грунто-гравийная смесь (дресва), грунтово-щебеночная смесь;



- участки проезжей части (дороги, улицы) со сложными примыканиями, пересечениями и другими элементами (узлы), изображаемые на отдельных листах;




- переходно-скоростные полосы (полоса торможения, полоса разгона, отгоны)  
- дополнительные полосы движения, полосы уширения (с отгонами);

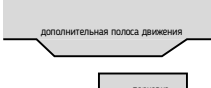


- парковки наземные (внеуличные),  
- парковочные карманы (парковочные места);



ИСКУССТВЕННЫЕ СООРУЖЕНИЯ:

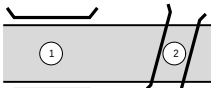

- мостовые сооружения:  
1 – расположенные на дороге;  
2 – расположенные над дорогой;

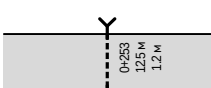


- трубы водопропускные с указанием адреса (км+м), длины тела трубы, без учета оголовков (L), м; диаметра трубы (d), м;

ИНЖЕНЕРНОЕ ОБОРУДОВАНИЕ И ОБУСТРОЙСТВО:

ДОРОЖНЫЕ ОГРАЖДЕНИЯ:


Дорожные (Д) или мостовые (М) удерживающие боковые ограждения (УБО) или фронтальные ограждения (ФО):

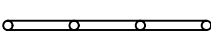


- ограждение дорожное двухстороннее (ДД) или мостовое двухстороннее (МД) барьерное, одно, двух- и трехъярусное;



- ограждение дорожное одностороннее (ДО) или мостовое одностороннее (МО) барьерное, одно, двух- и трехъярусное;

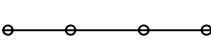


- тросовое;

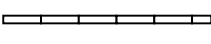

- парапетное;




- бордюрное;

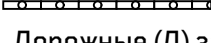

- иные типы конструкций;

Дорожные (Д) защитные (ЗО) ограждения:

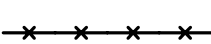

- решетки, экранные сетки, щитовые и иные типы конструкций;

Дорожные (Д) или мостовые (М) ограничивающие пешеходные (ОПО) и удерживающие пешеходные (УПО) ограждения:



- направляющие, предупреждающие, перила барьерные, перила стоечные, перила парапетные и иные типы конструкций;

НАПРАВЛЯЮЩИЕ УСТРОЙСТВА:




- сигнальные столбики;



- направляющий островок, сигнальная тумба, тумба с искусственным освещением;

АВТОБУСНЫЕ ОСТАНОВКИ:

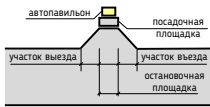


- автобусные остановки, включая «заездной карман» (участок въезда, остановочная площадка, участок выезда), посадочную площадку, автопавильон;

ОСВЕЩЕНИЕ:



- установки (линии) искусственного наружного освещения с одним или двумя и более светильниками;


ДОРОЖНЫЕ ЗНАКИ:

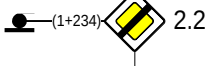

дислоцированные на основной проезжей части, справа или слева от нее на стойке с указанием адреса установки;



- дислоцированные над основной проезжей частью на растяжке, П-образной или Г-образной опоре с указанием адреса установки;

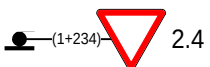


- дислоцированные на примыканиях, пересечениях, съездах и иных объектах, справа или слева;

ТРОТУАРЫ И ПЕШЕХОДНЫЕ ДОРОЖКИ:



- тротуар, пешеходная дорожка, велодорожка;

СРЕДСТВА ИНФОРМАЦИОННОГО ОБЕСПЕЧЕНИЯ:

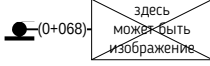

- панно, табло переменной информации, табло постоянной информации, щитовая установка;

ИНЖЕНЕРНЫЕ КОММУНИКАЦИИ:



- ЛЭП, ВЛЭП, газопровод, кабель, контактная сеть, трубопровод, трубопровод специального назначения, пр.;

СВЕТОФОРЫ:



- светофор транспортный типа Т.1, Т.1п, Т.1пк, Т.1л, Т.1лк, Т.1. пл, Т.1плк, Т.1.г, Т.2, Т.3, Т.3.п, Т.3.л;



- светофор транспортный типа Т.4, Т.4.ж;



- светофор транспортный типа Т.5;



- светофор транспортный типа Т.6, Т.7, Т.8, Т.9;



- светофор транспортный типа Т.6.д;



- светофор пешеходный типа П.1;



- светофор пешеходный типа П.2;

ДОРОЖНАЯ РАЗМЕТКА:

- обозначения горизонтальной продольной и поперечной разметки, вертикальной разметки для вертикальных элементов, вертикальной разметки для горизонтальных элементов указаны в ГОСТ Р 52256;

ИСКУССТВЕННЫЕ НЕРОВНОСТИ:



- искусственная неровность монолитная;




- искусственная неровность сборно-разборная;

ШУМОВЫЕ ПОЛОСЫ:



- шумовые полосы (ШП) продольные и поперечные (блоки ШП);

ДОРОЖНЫЕ ЗЕРКАЛА:

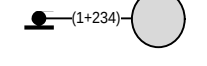

- дорожное зеркало;

МАЛЫЕ АРХИТЕКТУРНЫЕ СООРУЖЕНИЯ:




- памятник, скамейка, стена;

ТЕХНОЛОГИЧЕСКОЕ ОБОРУДОВАНИЕ:




- автоматизированные счетчики учета дорожного движения, автоматическая метеостанция, видео-фиксация радар, технологическая связь и прочее;

ПРОТИВООСЛЕПЛЯЮЩИЕ ЭКРАНЫ:

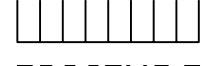


- противоослепляющий экран;

ПРОСТЫЕ ПЕРЕСЕЧЕНИЯ И ПРИМЫКАНИЯ, СЪЕЗДЫ

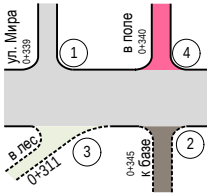


- пересечения, примыкания или съезды в одном уровне с указанием адреса установки и направления движения:  
1 – примыкание (пересечение) с полным покрытием;  
2, 3 – примыкание (пересечение) с частичным покрытием или без него  
4 - демонтируемые;

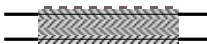

- железнодорожный или трамвайный переезд;


ХАРАКТЕРИСТИКИ ПЛАНА И ПРОФИЛЯ ДОРОГИ:

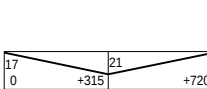

- элементы продольного профиля (продольные уклоны: черта, направленная вверх слева направо – движение на подъём; черта, направленная слева направо вниз – движение на спуск (значение уклона в промиллях);




- элементы плана трассы (радиусы кривых в плане: R – радиус кривой (в метрах), α – угол поворота трассы (в градусах);

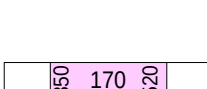

- расстояние видимости в плане и (или) в профиле (в метрах);


ЗДАНИЯ АВТОТРАНСПОРТНОЙ ИЛИ ДОРОЖНОЙ СЛУЖБЫ, ОБЪЕКТЫ СЕРВИСА:

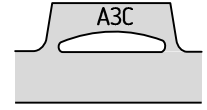

- автостанции (автовокзалы) диспетчерские, ДПС, первой медицинской помощи, связи, АЗС, СТО, пункты питания, туалеты, моечные пункты, пункты торговли;


Примечание: Все ТСОДД (за исключением дорожной разметки) имеют различное цветовое обозначение: существующие: сохраняемые – черное, переносимые – синее (и его оттенки), демонтируемые – красное (и его оттенки), проектируемые – зелёное (и его оттенки).

|                                                      |    |
|------------------------------------------------------|----|
| Элементы дороги в продольном профиле                 | 27 |
| Элементы дороги в плане                              |    |
| Тротуары слева                                       |    |
| Дорожные ограждения и направляющие устройства слева  |    |
| Дорожные ограждения и направляющие устройства по оси |    |
| Горизонтальная дорожная разметка слева               |    |
| Видимость автомобиля в обратном направлении          |    |

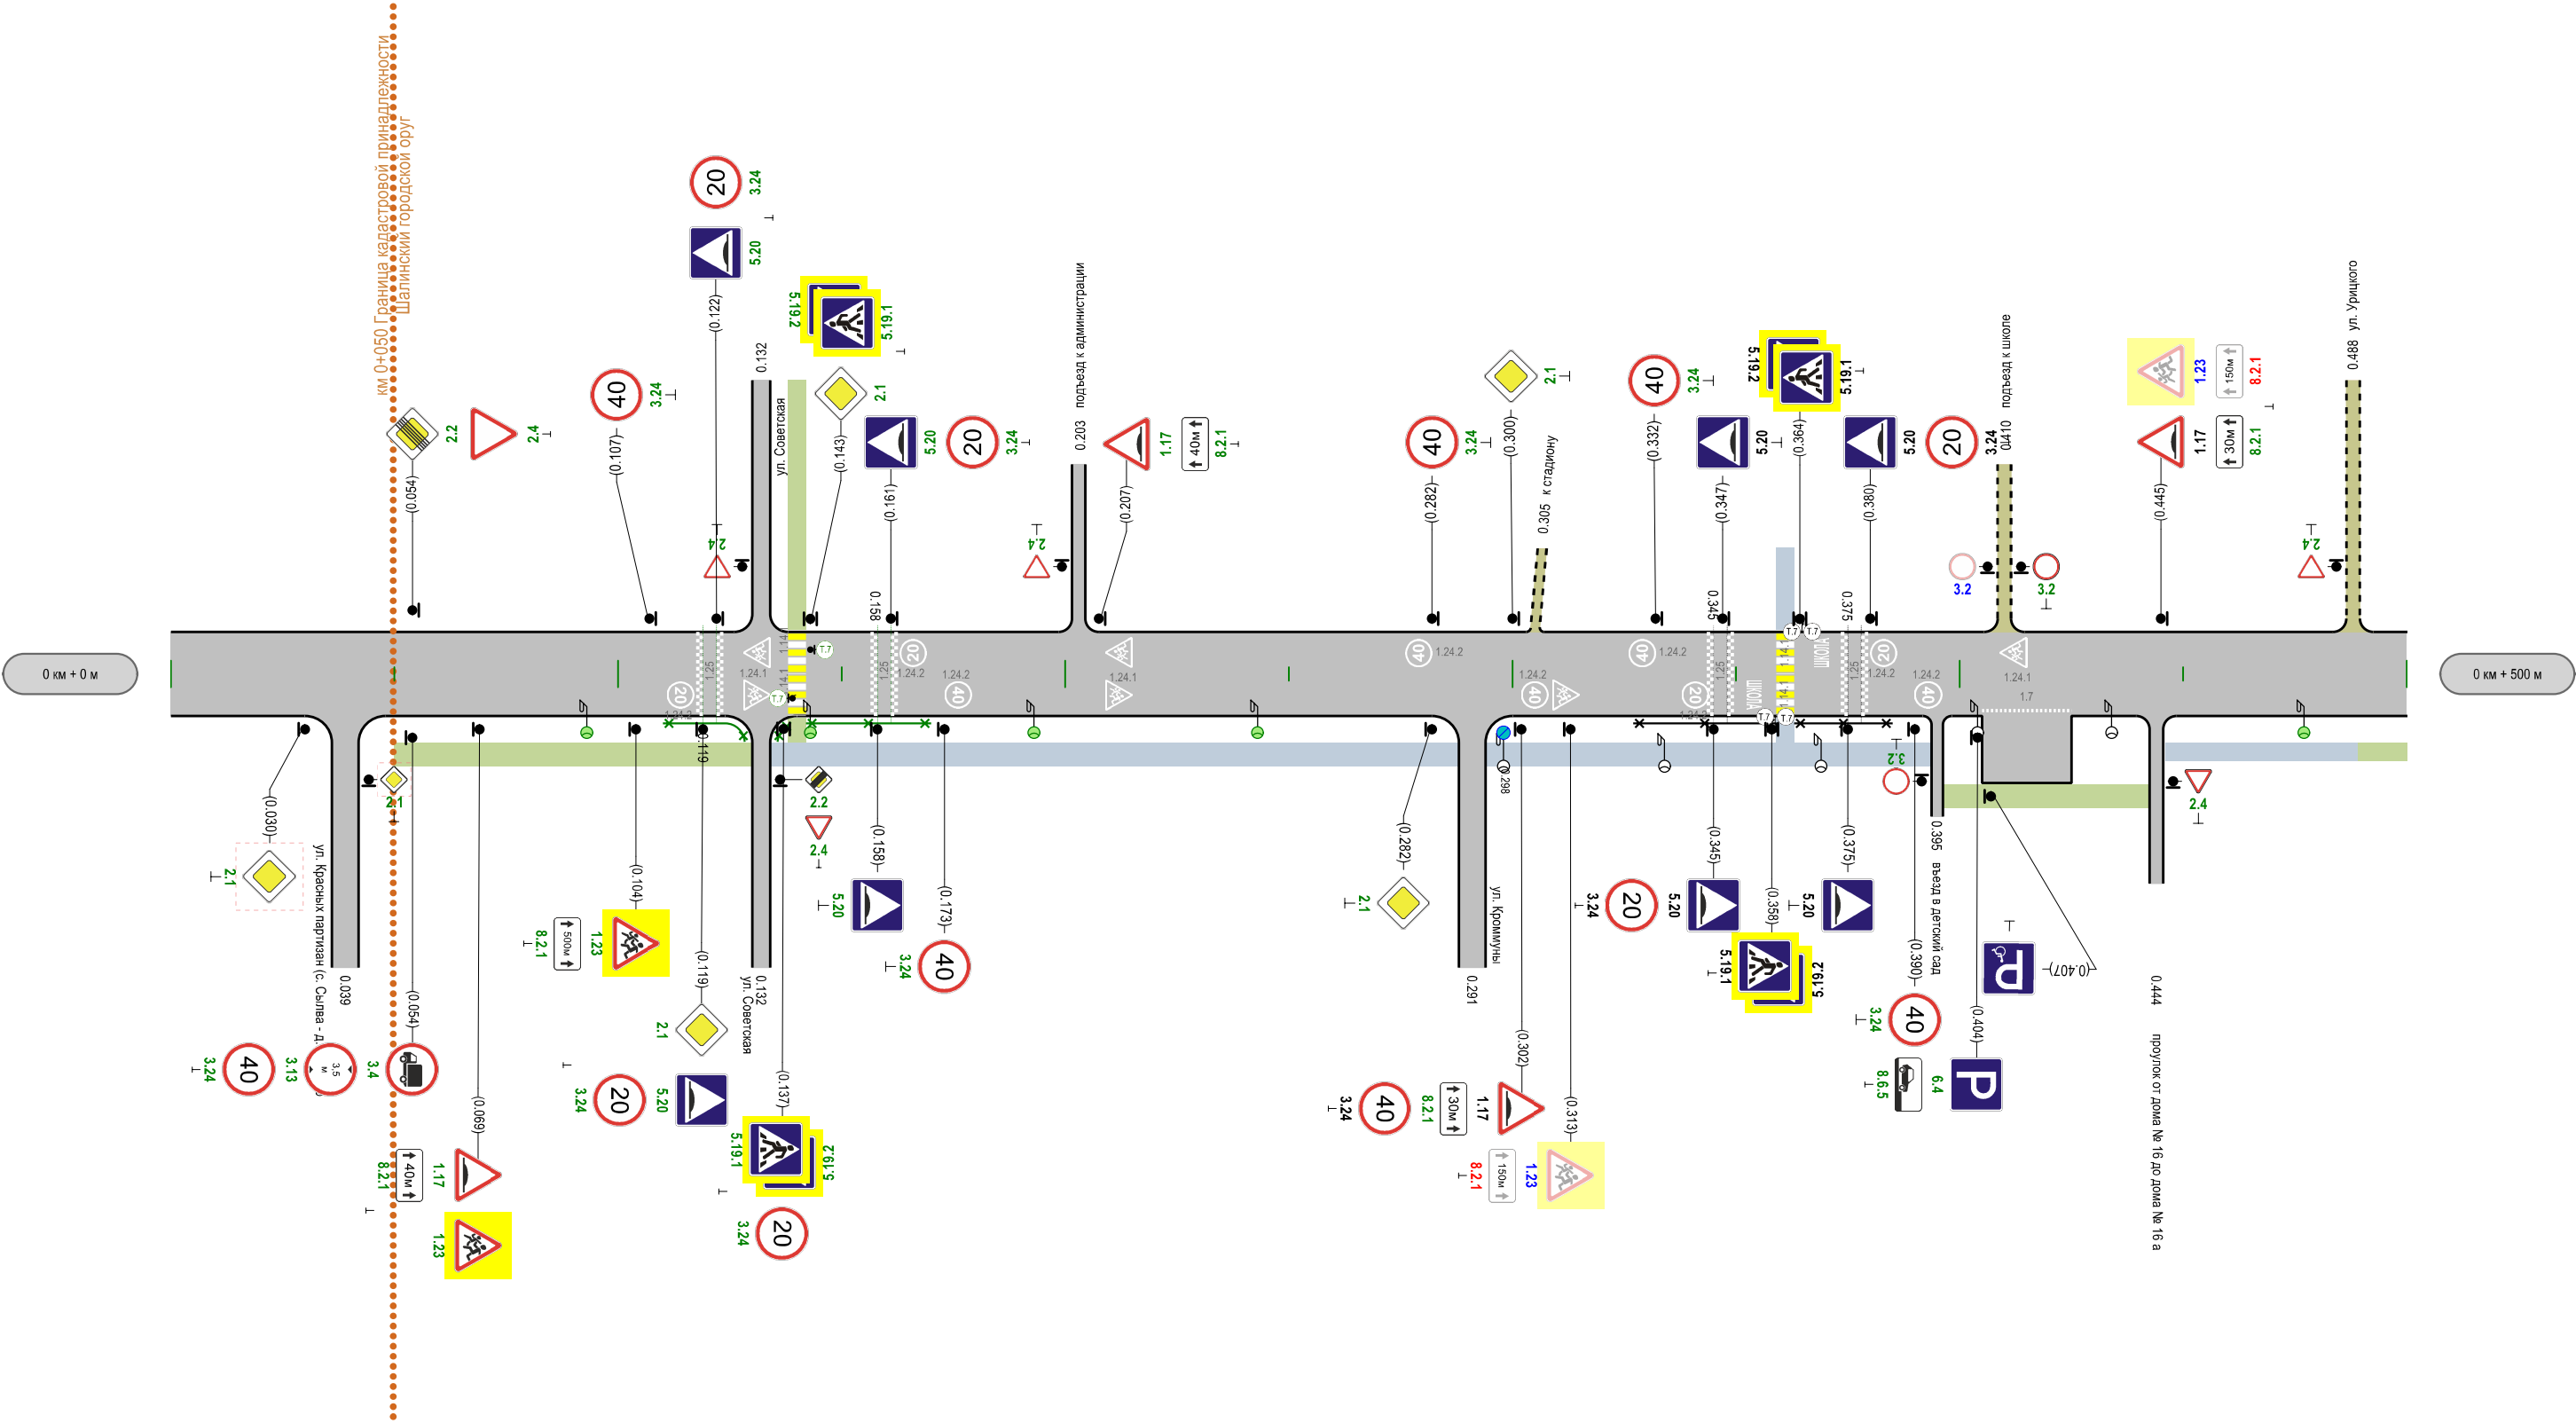

|                                                      |                      |     |     |
|------------------------------------------------------|----------------------|-----|-----|
| Элементы дороги в продольном профиле                 | с. Сылва, ул. Ленина |     |     |
| Элементы дороги в плане                              | 724 R=33м а=54° 755  |     |     |
| Тротуары слева                                       |                      |     |     |
| Дорожные ограждения и направляющие устройства слева  |                      |     |     |
| Дорожные ограждения и направляющие устройства по оси |                      |     |     |
| Горизонтальная дорожная разметка слева               |                      |     |     |
| Видимость автомобиля в обратном направлении          | 724                  | 110 | 800 |

Разметка на участке:  
нет

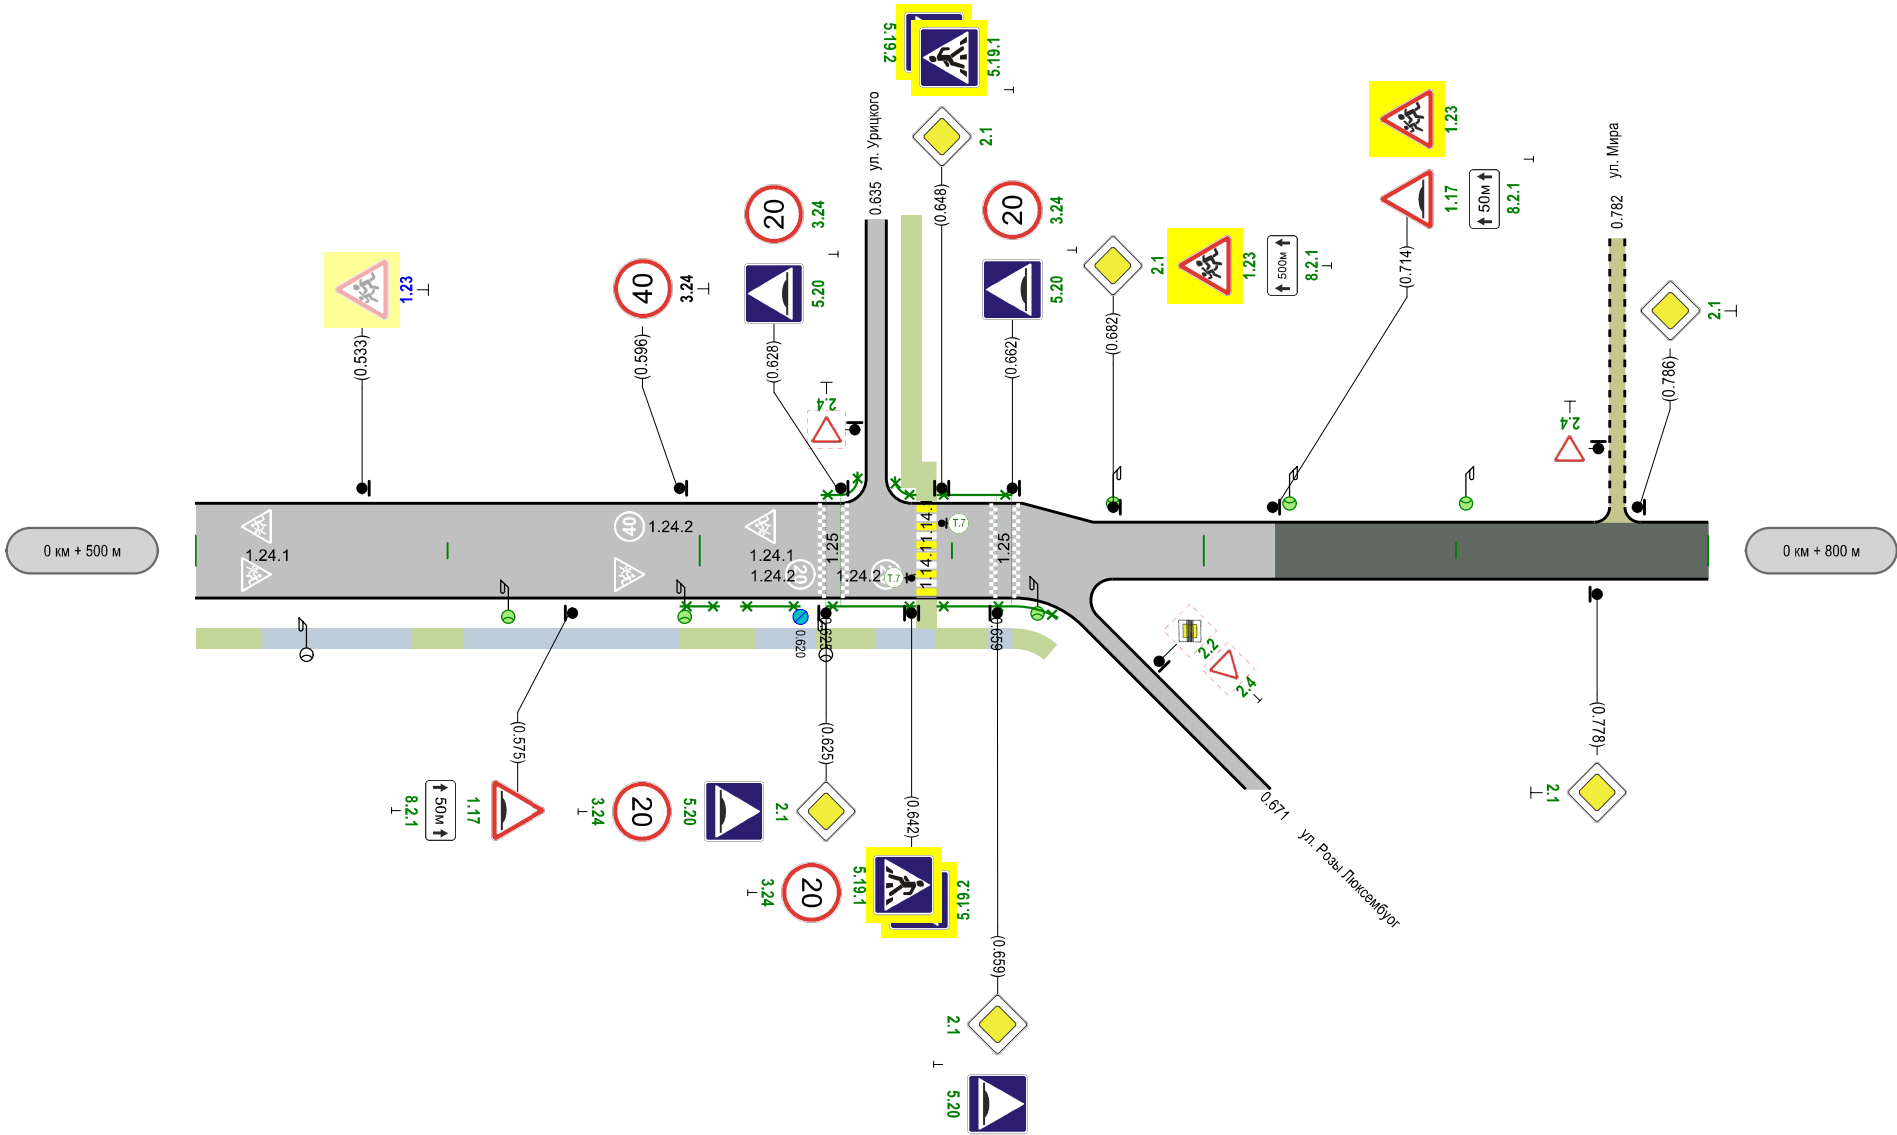

|                                                      |                                    |                                    |           |
|------------------------------------------------------|------------------------------------|------------------------------------|-----------|
| Видимость автомобиля в прямом направлении            | 676 110 800                        |                                    |           |
| Характеристики проезжей части                        | 5.00                               | 5.00                               | 3.00 3.00 |
| Горизонтальная дорожная разметка справа              |                                    |                                    |           |
| Дорожные ограждения и направляющие устройства справа |                                    |                                    |           |
| Тротуары справа                                      | ширина 1.2м, ж/б пл. 0.513 - 0.543 | ширина 1.2м, ж/б пл. 0.553 - 0.596 |           |

Ведомость дорожной разметки (горизонтальной)

Дорога: с. Сылта, ул. Ленина  
Участок: 0.050 - 0.800 км.

| № км               | 1.7(м) | 1.14.1(м) | 1.24.1(шт) | 1.24.2(шт) |        | 1.25(м) | 1.32.1(м) | ИТОГО, м2 |
|--------------------|--------|-----------|------------|------------|--------|---------|-----------|-----------|
| коэф.привед. к 1.1 | 0.500  | 16.000    | 1.550      | 1.860      | 1.910  | 4.000   | 0.000     |           |
| Ширина, м          | 0.10   | 4.00      | 1.00       | 1.00       | 1.00   | 0.40    | 1.00      |           |
| 1                  | 2      | 3         | 4          | 5          | 6      | 7       | 8         | 9         |
| 0 - 1              | 20.000 | 15.000    | 10.000     | 6.000      | 6.000  | 60.000  | 0.000     | 87.120    |
| ИТОГО              | 20.000 | 15.000    | 10.000     | 6.000      | 6.000  | 60.000  | 0.000     | 87.120    |
| ЛИН.КМ             | 0.020  | 0.015     | 0.000      | 0.000      | 0.000  | 0.060   | 0.000     |           |
| ПРИВЕД.КМ          | 0.010  | 0.240     | 0.000      | 0.000      | 0.000  | 0.240   | 0.000     |           |
| ПЛОЩАДЬ            | 1.000  | 24.000    | 15.500     | 11.160     | 11.460 | 24.000  | 0.000     | 87.120    |

Ведомость горизонтальной разметки по полосам

Дорога: с. Сылта, ул. Ленина  
Участок: 0.050 - 0.800 км.

| Номер разметки | Расположение разметки на проезжей части | Итого на км | Итого |
|----------------|-----------------------------------------|-------------|-------|
|                | 1-я слева                               |             |       |
| 1              | 2                                       | 3           | 4     |
| Км 0-1         |                                         |             |       |
| 1.7            | 0.405-0.425                             | 20          |       |
| Итого:         |                                         |             |       |
| 1.7            |                                         |             | 20    |

Ведомость размещения дорожных знаков

Дорога: с. Сылта, ул. Ленина  
Участок: 0.050 - 0.800 км.

| № п/п | Номер знака по ГОСТ 32945-2014 | Наименование знака                      | Типоразмер знака | Площадь знаков, м2 (для знаков индивидуального проектирования) | Адрес, км + м | Установлено / требуется установить или демонтировать | Количество | Месторасположение     |
|-------|--------------------------------|-----------------------------------------|------------------|----------------------------------------------------------------|---------------|------------------------------------------------------|------------|-----------------------|
| 1     | 2                              | 3                                       | 4                | 5                                                              | 6             | 7                                                    | 8          | 9                     |
|       |                                | Предупреждающие знаки                   |                  |                                                                |               |                                                      |            |                       |
| 1     | 1.17                           | Искусственная неровность                | 2                |                                                                | 0+069         | Требуется установить                                 | 1          | справа                |
| 2     | 1.17                           | Искусственная неровность                | 2                |                                                                | 0+207         | Требуется установить                                 | 1          | слева                 |
| 3     | 1.17                           | Искусственная неровность                | 2                |                                                                | 0+551         | Требуется установить                                 | 1          | справа                |
| 4     | 1.17                           | Искусственная неровность                | 2                |                                                                | 0+714         | Требуется установить                                 | 1          | слева                 |
| 5     | 1.23                           | Дети                                    | 2                |                                                                | 0+069         | Требуется установить                                 | 1          | справа                |
| 6     | 1.23                           | Дети                                    | 2                |                                                                | 0+104         | Требуется установить                                 | 1          | справа                |
| 7     | 1.23                           | Дети                                    | 2                |                                                                | 0+551         | Требуется установить                                 | 1          | справа                |
| 8     | 1.23                           | Дети                                    | 2                |                                                                | 0+682         | Требуется установить                                 | 1          | слева                 |
| 9     | 1.23                           | Дети                                    | 2                |                                                                | 0+714         | Требуется установить                                 | 1          | слева                 |
|       |                                | Итого установлено:                      |                  |                                                                |               |                                                      |            |                       |
|       |                                | Итого перенести:                        |                  |                                                                |               |                                                      |            |                       |
|       |                                | Итого временных:                        |                  |                                                                |               |                                                      |            |                       |
|       |                                | Итого демонтировать:                    |                  |                                                                |               |                                                      |            |                       |
|       |                                | Итого требуется установить:             |                  |                                                                |               |                                                      | 9          |                       |
|       |                                | Итого:                                  |                  |                                                                |               |                                                      | 9          |                       |
|       |                                | Знаки приоритета                        |                  |                                                                |               |                                                      |            |                       |
| 10    | 2.1                            | Главная дорога                          | 2                |                                                                | 0+119         | Требуется установить                                 | 1          | справа                |
| 11    | 2.1                            | Главная дорога                          | 2                |                                                                | 0+143         | Требуется установить                                 | 1          | слева                 |
| 12    | 2.1                            | Главная дорога                          | 2                |                                                                | 0+282         | Требуется установить                                 | 1          | справа                |
| 13    | 2.1                            | Главная дорога                          | 2                |                                                                | 0+300         | Требуется установить                                 | 1          | слева                 |
| 14    | 2.1                            | Главная дорога                          | 2                |                                                                | 0+625         | Требуется установить                                 | 1          | справа                |
| 15    | 2.1                            | Главная дорога                          | 2                |                                                                | 0+659         | Требуется установить                                 | 1          | справа                |
| 16    | 2.1                            | Главная дорога                          | 2                |                                                                | 0+662         | Требуется установить                                 | 1          | слева                 |
| 17    | 2.1                            | Главная дорога                          | 2                |                                                                | 0+682         | Требуется установить                                 | 1          | слева                 |
| 18    | 2.1                            | Главная дорога                          | 2                |                                                                | 0+778         | Требуется установить                                 | 1          | справа                |
| 19    | 2.1                            | Главная дорога                          | 2                |                                                                | 0+786         | Требуется установить                                 | 1          | слева                 |
| 20    | 2.2                            | Конец главной дороги                    | 2                |                                                                | 0+054         | Требуется установить                                 | 1          | слева                 |
| 21    | 2.2                            | Конец главной дороги                    | 2                |                                                                | 0+132         | Требуется установить                                 | 1          | справа на пересечении |
| 22    | 2.4                            | Уступите дорогу                         | 2                |                                                                | 0+054         | Требуется установить                                 | 1          | слева                 |
| 23    | 2.4                            | Уступите дорогу                         | 2                |                                                                | 0+132         | Требуется установить                                 | 1          | слева на пересечении  |
| 24    | 2.4                            | Уступите дорогу                         | 2                |                                                                | 0+132         | Требуется установить                                 | 1          | справа на пересечении |
| 25    | 2.4                            | Уступите дорогу                         | 2                |                                                                | 0+203         | Требуется установить                                 | 1          | слева на примыкании   |
| 26    | 2.4                            | Уступите дорогу                         | 2                |                                                                | 0+444         | Требуется установить                                 | 1          | слева на примыкании   |
| 27    | 2.4                            | Уступите дорогу                         | 2                |                                                                | 0+488         | Требуется установить                                 | 1          | слева на примыкании   |
| 28    | 2.4                            | Уступите дорогу                         | 2                |                                                                | 0+782         | Требуется установить                                 | 1          | слева на примыкании   |
|       |                                | Итого установлено:                      |                  |                                                                |               |                                                      |            |                       |
|       |                                | Итого перенести:                        |                  |                                                                |               |                                                      |            |                       |
|       |                                | Итого временных:                        |                  |                                                                |               |                                                      |            |                       |
|       |                                | Итого демонтировать:                    |                  |                                                                |               |                                                      |            |                       |
|       |                                | Итого требуется установить:             |                  |                                                                |               |                                                      | 19         |                       |
|       |                                | Итого:                                  |                  |                                                                |               |                                                      | 19         |                       |
|       |                                | Запрещающие знаки                       |                  |                                                                |               |                                                      |            |                       |
| 29    | 3.2                            | Движение запрещено                      | 2                |                                                                | 0+395         | Требуется установить                                 | 1          | справа на примыкании  |
| 30    | 3.2                            | Движение запрещено                      | 2                |                                                                | 0+410         | Требуется установить                                 | 1          | слева на примыкании   |
| 31    | 3.4                            | Движение грузовых автомобилей запрещено | 2                |                                                                | 0+054         | Требуется установить                                 | 1          | справа                |
| 32    | 3.13                           | Ограничение высоты                      | 2                |                                                                | 0+054         | Требуется установить                                 | 1          | справа                |
| 33    | 3.24                           | Ограничение максимальной скорости       | 2                |                                                                | 0+054         | Требуется установить                                 | 1          | справа                |
| 34    | 3.24                           | Ограничение максимальной скорости       | 2                |                                                                | 0+107         | Требуется установить                                 | 1          | слева                 |
| 35    | 3.24                           | Ограничение максимальной скорости       | 2                |                                                                | 0+119         | Требуется установить                                 | 1          | справа                |
| 36    | 3.24                           | Ограничение максимальной скорости       | 2                |                                                                | 0+122         | Требуется установить                                 | 1          | слева                 |
| 37    | 3.24                           | Ограничение максимальной скорости       | 2                |                                                                | 0+137         | Требуется установить                                 | 1          | справа                |
| 38    | 3.24                           | Ограничение максимальной скорости       | 2                |                                                                | 0+161         | Требуется установить                                 | 1          | слева                 |
| 39    | 3.24                           | Ограничение максимальной скорости       | 2                |                                                                | 0+173         | Требуется установить                                 | 1          | справа                |
| 40    | 3.24                           | Ограничение максимальной скорости       | 2                |                                                                | 0+282         | Требуется установить                                 | 1          | слева                 |
| 41    | 3.24                           | Ограничение максимальной скорости       | 2                |                                                                | 0+332         | Требуется установить                                 | 1          | слева                 |
| 42    | 3.24                           | Ограничение максимальной скорости       | 2                |                                                                | 0+390         | Требуется установить                                 | 1          | справа                |
| 43    | 3.24                           | Ограничение максимальной скорости       | 2                |                                                                | 0+625         | Требуется установить                                 | 1          | справа                |
| 44    | 3.24                           | Ограничение максимальной скорости       | 2                |                                                                | 0+628         | Требуется установить                                 | 1          | слева                 |
| 45    | 3.24                           | Ограничение максимальной скорости       | 2                |                                                                | 0+642         | Требуется установить                                 | 1          | справа                |
| 46    | 3.24                           | Ограничение максимальной скорости       | 2                |                                                                | 0+648         | Требуется установить                                 | 1          | слева                 |
| 47    | 3.24                           | Ограничение максимальной скорости       | 2                |                                                                | 0+662         | Требуется установить                                 | 1          | слева                 |
|       |                                | Итого установлено:                      |                  |                                                                |               |                                                      |            |                       |
|       |                                | Итого перенести:                        |                  |                                                                |               |                                                      |            |                       |

|    |         |                                                     |   |       |                      |    |        |
|----|---------|-----------------------------------------------------|---|-------|----------------------|----|--------|
|    |         | Итого временных:                                    |   |       |                      |    |        |
|    |         | Итого демонтировать:                                |   |       |                      |    |        |
|    |         | Итого требуется установить:                         |   |       |                      | 19 |        |
|    |         | Итого:                                              |   |       |                      | 19 |        |
|    |         | Предписывающие знаки                                |   |       |                      |    |        |
|    |         | Итого установлено:                                  |   |       |                      |    |        |
|    |         | Итого перенести:                                    |   |       |                      |    |        |
|    |         | Итого временных:                                    |   |       |                      |    |        |
|    |         | Итого демонтировать:                                |   |       |                      |    |        |
|    |         | Итого требуется установить:                         |   |       |                      |    |        |
|    |         | Итого:                                              |   |       |                      |    |        |
|    |         | Знаки особых предписаний                            |   |       |                      |    |        |
| 48 | 5.19.1  | Пешеходный переход                                  | 2 | 0+137 | Требуется установить | 1  | справа |
| 49 | 5.19.1  | Пешеходный переход                                  | 2 | 0+143 | Требуется установить | 1  | слева  |
| 50 | 5.19.1  | Пешеходный переход                                  | 2 | 0+642 | Требуется установить | 1  | справа |
| 51 | 5.19.1  | Пешеходный переход                                  | 2 | 0+648 | Требуется установить | 1  | слева  |
| 52 | 5.19.2  | Пешеходный переход                                  | 2 | 0+137 | Требуется установить | 1  | справа |
| 53 | 5.19.2  | Пешеходный переход                                  | 2 | 0+143 | Требуется установить | 1  | слева  |
| 54 | 5.19.2  | Пешеходный переход                                  | 2 | 0+642 | Требуется установить | 1  | справа |
| 55 | 5.19.2  | Пешеходный переход                                  | 2 | 0+648 | Требуется установить | 1  | слева  |
| 56 | 5.20    | Искусственная неровность                            | 2 | 0+119 | Требуется установить | 1  | справа |
| 57 | 5.20    | Искусственная неровность                            | 2 | 0+122 | Требуется установить | 1  | слева  |
| 58 | 5.20    | Искусственная неровность                            | 2 | 0+158 | Требуется установить | 1  | справа |
| 59 | 5.20    | Искусственная неровность                            | 2 | 0+161 | Требуется установить | 1  | слева  |
| 60 | 5.20    | Искусственная неровность                            | 2 | 0+625 | Требуется установить | 1  | справа |
| 61 | 5.20    | Искусственная неровность                            | 2 | 0+628 | Требуется установить | 1  | слева  |
| 62 | 5.20    | Искусственная неровность                            | 2 | 0+659 | Требуется установить | 1  | справа |
| 63 | 5.20    | Искусственная неровность                            | 2 | 0+662 | Требуется установить | 1  | слева  |
|    |         | Итого установлено:                                  |   |       |                      |    |        |
|    |         | Итого перенести:                                    |   |       |                      |    |        |
|    |         | Итого временных:                                    |   |       |                      |    |        |
|    |         | Итого демонтировать:                                |   |       |                      |    |        |
|    |         | Итого требуется установить:                         |   |       |                      | 16 |        |
|    |         | Итого:                                              |   |       |                      | 16 |        |
|    |         | Информационные знаки                                |   |       |                      |    |        |
| 64 | 6.4     | Парковка (парковочное место)                        | 2 | 0+404 | Требуется установить | 1  | справа |
| 65 | 6.4.17д | Парковка для инвалидов                              | 2 | 0+407 | Требуется установить | 1  | справа |
|    |         | Итого установлено:                                  |   |       |                      |    |        |
|    |         | Итого перенести:                                    |   |       |                      |    |        |
|    |         | Итого временных:                                    |   |       |                      |    |        |
|    |         | Итого демонтировать:                                |   |       |                      |    |        |
|    |         | Итого требуется установить:                         |   |       |                      | 2  |        |
|    |         | Итого:                                              |   |       |                      | 2  |        |
|    |         | Знаки сервиса                                       |   |       |                      |    |        |
|    |         | Итого установлено:                                  |   |       |                      |    |        |
|    |         | Итого перенести:                                    |   |       |                      |    |        |
|    |         | Итого временных:                                    |   |       |                      |    |        |
|    |         | Итого демонтировать:                                |   |       |                      |    |        |
|    |         | Итого требуется установить:                         |   |       |                      |    |        |
|    |         | Итого:                                              |   |       |                      |    |        |
|    |         | Знаки дополнительной информации(таблички)           |   |       |                      |    |        |
| 66 | 8.2.1   | Зона действия                                       | 2 | 0+069 | Требуется установить | 1  | справа |
| 67 | 8.2.1   | Зона действия                                       | 2 | 0+104 | Требуется установить | 1  | справа |
| 68 | 8.2.1   | Зона действия                                       | 2 | 0+207 | Требуется установить | 1  | слева  |
| 69 | 8.2.1   | Зона действия                                       | 2 | 0+302 | Требуется установить | 1  | справа |
| 70 | 8.2.1   | Зона действия                                       | 2 | 0+445 | Требуется установить | 1  | слева  |
| 71 | 8.2.1   | Зона действия                                       | 2 | 0+551 | Требуется установить | 1  | справа |
| 72 | 8.2.1   | Зона действия                                       | 2 | 0+682 | Требуется установить | 1  | слева  |
| 73 | 8.2.1   | Зона действия                                       | 2 | 0+714 | Требуется установить | 1  | слева  |
| 74 | 8.6.5   | Способ постановки транспортного средства на стоянку | 2 | 0+404 | Требуется установить | 1  | справа |
|    |         | Итого установлено:                                  |   |       |                      |    |        |
|    |         | Итого перенести:                                    |   |       |                      |    |        |
|    |         | Итого временных:                                    |   |       |                      |    |        |
|    |         | Итого демонтировать:                                |   |       |                      |    |        |
|    |         | Итого требуется установить:                         |   |       |                      | 9  |        |
|    |         | Итого:                                              |   |       |                      | 9  |        |
|    |         | Всего установлено:                                  |   |       |                      |    |        |
|    |         | Всего перенести:                                    |   |       |                      |    |        |
|    |         | Всего временных:                                    |   |       |                      |    |        |
|    |         | Всего демонтировать:                                |   |       |                      |    |        |
|    |         | Всего требуется установить:                         |   |       |                      | 74 |        |
|    |         | Всего:                                              |   |       |                      | 74 |        |

Ведомость размещения пешеходных ограждений

Дорога: с. Сылва, ул. Ленина  
Участок: 0.500 - 0.800 км.

| № п/п  | Начало участка, км+м | Конец участка, км+м | Протяженность, м                                           |                             |                  | Дата установки, г | Расположение | Тип          | Материал | Высота, м | Зона расположения |
|--------|----------------------|---------------------|------------------------------------------------------------|-----------------------------|------------------|-------------------|--------------|--------------|----------|-----------|-------------------|
|        |                      |                     | Проектируемые в соответствии с нормативными документами, м | Фактически установленные, м | Демонтировать, м |                   |              |              |          |           |                   |
| 1      | 2                    | 3                   | 4                                                          | 5                           | 6                | 7                 | 8            | 9            | 10       | 11        | 12                |
| 1      | 0+596                | 0+604               | 8                                                          |                             |                  |                   | Справа       | Направляющие | Металл   | 1.00      | Автодорога        |
| 2      | 0+608                | 0+620               | 12                                                         |                             |                  |                   | Справа       | Направляющие | Металл   | 1.00      | Автодорога        |
| 3      | 0+624                | 0+644               | 20                                                         |                             |                  |                   | Справа       | Направляющие | Металл   | 1.00      | Автодорога        |
| 4      | 0+625                | 0+635               | 10                                                         |                             |                  |                   | Слева        | Направляющие | Металл   | 1.00      | Автодорога        |
| 5      | 0+635                | 0+643               | 8                                                          |                             |                  |                   | Слева        | Направляющие | Металл   | 1.00      | Автодорога        |
| 6      | 0+647                | 0+662               | 15                                                         |                             |                  |                   | Слева        | Направляющие | Металл   | 1.00      | Автодорога        |
| 7      | 0+647                | 0+672               | 25                                                         |                             |                  |                   | Справа       | Направляющие | Металл   | 1.00      | Автодорога        |
| Итого: |                      |                     | 98                                                         |                             |                  |                   |              |              |          |           |                   |

Ведомость размещения искусственного освещения

Дорога: с. Сылва, ул. Ленина  
Участок: 0.050 - 0.800 км.

| № п/п  | Начало участка, км+м | Конец участка, км+м | Объект установки     | Количество опор / светильников | Протяженность, м                                           |                             | Расположение |
|--------|----------------------|---------------------|----------------------|--------------------------------|------------------------------------------------------------|-----------------------------|--------------|
|        |                      |                     |                      |                                | Проектируемые в соответствии с нормативными документами, м | Фактически установленные, м |              |
| 1      | 0+093                | 0+093               | Автомобильная дорога | 1/1                            | 0                                                          | 0                           | Справа       |
| 2      | 0+143                | 0+143               | Автомобильная дорога | 1/1                            | 0                                                          | 0                           | Справа       |
| 3      | 0+193                | 0+193               | Автомобильная дорога | 1/1                            | 0                                                          | 0                           | Справа       |
| 4      | 0+243                | 0+243               | Автомобильная дорога | 1/1                            | 0                                                          | 0                           | Справа       |
| 5      | 0+298                | 0+298               | Автомобильная дорога | 1/1                            | 0                                                          | 0                           | Справа       |
| 6      | 0+334                | 0+334               | Автомобильная дорога | 1/1                            | 0                                                          | 0                           | Справа       |
| 7      | 0+369                | 0+369               | Автомобильная дорога | 1/1                            | 0                                                          | 0                           | Справа       |
| 8      | 0+404                | 0+404               | Автомобильная дорога | 1/1                            | 0                                                          | 0                           | Справа       |
| 9      | 0+434                | 0+434               | Автомобильная дорога | 1/1                            | 0                                                          | 0                           | Справа       |
| 10     | 0+477                | 0+477               | Автомобильная дорога | 1/1                            | 0                                                          | 0                           | Справа       |
| 11     | 0+522                | 0+522               | Автомобильная дорога | 1/1                            | 0                                                          | 0                           | Справа       |
| 12     | 0+562                | 0+562               | Автомобильная дорога | 1/1                            | 0                                                          | 0                           | Справа       |
| 13     | 0+597                | 0+597               | Автомобильная дорога | 1/1                            | 0                                                          | 0                           | Справа       |
| 14     | 0+625                | 0+625               | Автомобильная дорога | 1/1                            | 0                                                          | 0                           | Справа       |
| 15     | 0+667                | 0+667               | Автомобильная дорога | 1/1                            | 0                                                          | 0                           | Справа       |
| 16     | 0+682                | 0+682               | Автомобильная дорога | 1/1                            | 0                                                          | 0                           | Слева        |
| 17     | 0+717                | 0+717               | Автомобильная дорога | 1/1                            | 0                                                          | 0                           | Слева        |
| 18     | 0+752                | 0+752               | Автомобильная дорога | 1/1                            | 0                                                          | 0                           | Слева        |
| Итого: |                      |                     |                      | 18/18                          | 0                                                          | 0                           |              |

Ведомость наличия светофорных объектов

Дорога: с. Сылва, ул. Ленина  
Участок: 0.050 - 0.800 км.

| № п/п  | Адрес, км + м | Объект               | Количество светофоров на объекте |            | Год установки | Расположение                               |
|--------|---------------|----------------------|----------------------------------|------------|---------------|--------------------------------------------|
|        |               |                      | транспортных                     | пешеходных |               |                                            |
| 1      | 2             | 3                    | 4                                | 5          | 6             | 7                                          |
| 1      | 0+139         | Автомобильная дорога | 1                                | 0          | -             | Над проезжей частью в прямом направлении   |
| 2      | 0+143         | Автомобильная дорога | 1                                | 0          | -             | Над проезжей частью в обратном направлении |
| 3      | 0+358         | Автомобильная дорога | 2                                | 0          | -             | Справа                                     |
| 4      | 0+364         | Автомобильная дорога | 2                                | 0          | -             | Слева                                      |
| 5      | 0+642         | Автомобильная дорога | 1                                | 0          | -             | Над проезжей частью в прямом направлении   |
| 6      | 0+648         | Автомобильная дорога | 1                                | 0          | -             | Над проезжей частью в обратном направлении |
| Итого: |               |                      | 8                                | 0          |               |                                            |

Ведомость размещения пешеходных переходов

Дорога: с. Сылва, ул. Ленина  
Участок: 0.050 - 0.800 км.

| № п/п  | Адрес, км + м              | Вид перехода                 | Расположение перехода | Наличие пешеходных дорожек от места остановки общественного тр-та до пешеходных переходов |
|--------|----------------------------|------------------------------|-----------------------|-------------------------------------------------------------------------------------------|
| 1      | 2                          | 3                            | 4                     | 5                                                                                         |
| 1      | 0+140                      | Надземный пешеходный переход |                       | есть                                                                                      |
| 2      | 0+361                      | Надземный пешеходный переход |                       | нет                                                                                       |
| 3      | 0+622                      | Надземный пешеходный переход |                       | нет                                                                                       |
|        |                            | количество                   |                       |                                                                                           |
| Итого: | наземных                   |                              | 0                     |                                                                                           |
|        | надземных в разных уровнях |                              | 0                     |                                                                                           |
|        | подземных в разных уровнях |                              | 0                     |                                                                                           |

Ведомость размещения пешеходных дорожек (тротуаров)

Дорога: с. Сылва, ул. Ленина  
Участок: 0.050 - 0.800 км.


| №      | Начало участка, км+м | Конец участка, км+м | Объект установки     | Расположение | Протяженность, м                                           |                             |
|--------|----------------------|---------------------|----------------------|--------------|------------------------------------------------------------|-----------------------------|
|        |                      |                     |                      |              | Проектируемые в соответствии с нормативными документами, м | Фактически установленные, м |
| 1      | 2                    | 3                   | 4                    | 5            | 6                                                          | 7                           |
| 1      | 0+050                | 0+130               | Автомобильная дорога | Справа       | 80                                                         |                             |
| 2      | 0+134                | 0+394               | Автомобильная дорога | Справа       |                                                            | 260                         |
| 3      | 0+138                | 0+142               | Автомобильная дорога | Справа       | 4                                                          |                             |
| 4      | 0+138                | 0+142               | Автомобильная дорога | Слева        | 4                                                          |                             |
| 5      | 0+359                | 0+363               | Автомобильная дорога | Справа       |                                                            | 4                           |
| 6      | 0+359                | 0+363               | Автомобильная дорога | Слева        |                                                            | 4                           |
| 7      | 0+394                | 0+443               | Автомобильная дорога | Справа       | 49                                                         |                             |
| 8      | 0+446                | 0+489               | Автомобильная дорога | Справа       |                                                            | 43                          |
| 9      | 0+489                | 0+513               | Автомобильная дорога | Справа       | 24                                                         |                             |
| 10     | 0+513                | 0+543               | Автомобильная дорога | Справа       |                                                            | 30                          |
| 11     | 0+543                | 0+553               | Автомобильная дорога | Справа       | 10                                                         |                             |
| 12     | 0+553                | 0+596               | Автомобильная дорога | Справа       |                                                            | 43                          |
| 13     | 0+596                | 0+611               | Автомобильная дорога | Справа       | 15                                                         |                             |
| 14     | 0+611                | 0+623               | Автомобильная дорога | Справа       |                                                            | 12                          |
| 15     | 0+623                | 0+635               | Автомобильная дорога | Справа       | 12                                                         |                             |
| 16     | 0+635                | 0+647               | Автомобильная дорога | Справа       |                                                            | 12                          |
| 17     | 0+639                | 0+647               | Автомобильная дорога | Слева        | 8                                                          |                             |
| 18     | 0+640                | 0+644               | Автомобильная дорога | Слева        | 4                                                          |                             |
| 19     | 0+643                | 0+647               | Автомобильная дорога | Слева        | 4                                                          |                             |
| 20     | 0+643                | 0+647               | Автомобильная дорога | Справа       | 4                                                          |                             |
| 21     | 0+647                | 0+657               | Автомобильная дорога | Справа       | 10                                                         |                             |
| 22     | 0+657                | 0+662               | Автомобильная дорога | Справа       |                                                            | 5                           |
| 23     | 0+662                | 0+672               | Автомобильная дорога | Справа       | 10                                                         |                             |
| Итого: |                      |                     |                      |              | 238                                                        | 413                         |

Ведомость размещения искусственных неровностей

Дорога: с. Сылва, ул. Ленина  
Участок: 0.050 - 0.800 км.


| № п/п  | Адрес, км + м | Расположение   | Конструкция | Размеры  |           |           |           | Признак существования |
|--------|---------------|----------------|-------------|----------|-----------|-----------|-----------|-----------------------|
|        |               |                |             | Длина, м | Ширина, м | Высота, м | Объем, м3 |                       |
| 1      | 2             | 3              | 4           | 5        | 6         | 7         | 8         | 9                     |
| 1      | 0+119         | С обеих сторон | Монолитная  | 3.00     | 5.00      | 0.07      | 1.05      | Проектируемый         |
| 2      | 0+158         | С обеих сторон | Монолитная  | 3.00     | 5.00      | 0.07      | 1.05      | Проектируемый         |
| 3      | 0+345         | С обеих сторон | Монолитная  | 3.00     | 5.00      | 0.07      | 1.05      | Реально существует    |
| 4      | 0+375         | С обеих сторон | Монолитная  | 3.00     | 5.00      | 0.07      | 1.05      | Реально существует    |
| 5      | 0+625         | С обеих сторон | Монолитная  | 3.00     | 5.00      | 0.07      | 1.05      | Проектируемый         |
| 6      | 0+659         | С обеих сторон | Монолитная  | 3.00     | 5.00      | 0.07      | 1.05      | Проектируемый         |
| Итого: |               |                |             |          |           |           | 6.30      |                       |

|                                                      |  |  |                                 |                       |                                      |  |                                                        |  |  |  |
|------------------------------------------------------|--|--|---------------------------------|-----------------------|--------------------------------------|--|--------------------------------------------------------|--|--|--|
| Элементы дороги в продольном профиле                 |  |  |                                 |                       |                                      |  |                                                        |  |  |  |
| Элементы дороги в плане                              |  |  |                                 |                       |                                      |  |                                                        |  |  |  |
| Тротуары слева                                       |  |  | ширина 1,5м, а/б, 0.010 - 0.057 |                       | н/д: ширина 1,5м, а/б, 0.010 - 0.057 |  |                                                        |  |  |  |
| Дорожные ограждения и направляющие устройства слева  |  |  | Д, ОПО, Металл, 0.014 - 0.048   |                       |                                      |  | н/д: ДО, УБО (У-1), Оцинкованный металл, 0.190 - 0.192 |  |  |  |
| Дорожные ограждения и направляющие устройства по осм |  |  |                                 |                       |                                      |  |                                                        |  |  |  |
| 1-ая от осевой                                       |  |  |                                 | 1,7<br>0,055<br>0,061 | 1,7<br>0,063<br>0,073                |  |                                                        |  |  |  |
| Видимость автомобиля в обратном направлении          |  |  |                                 |                       |                                      |  |                                                        |  |  |  |

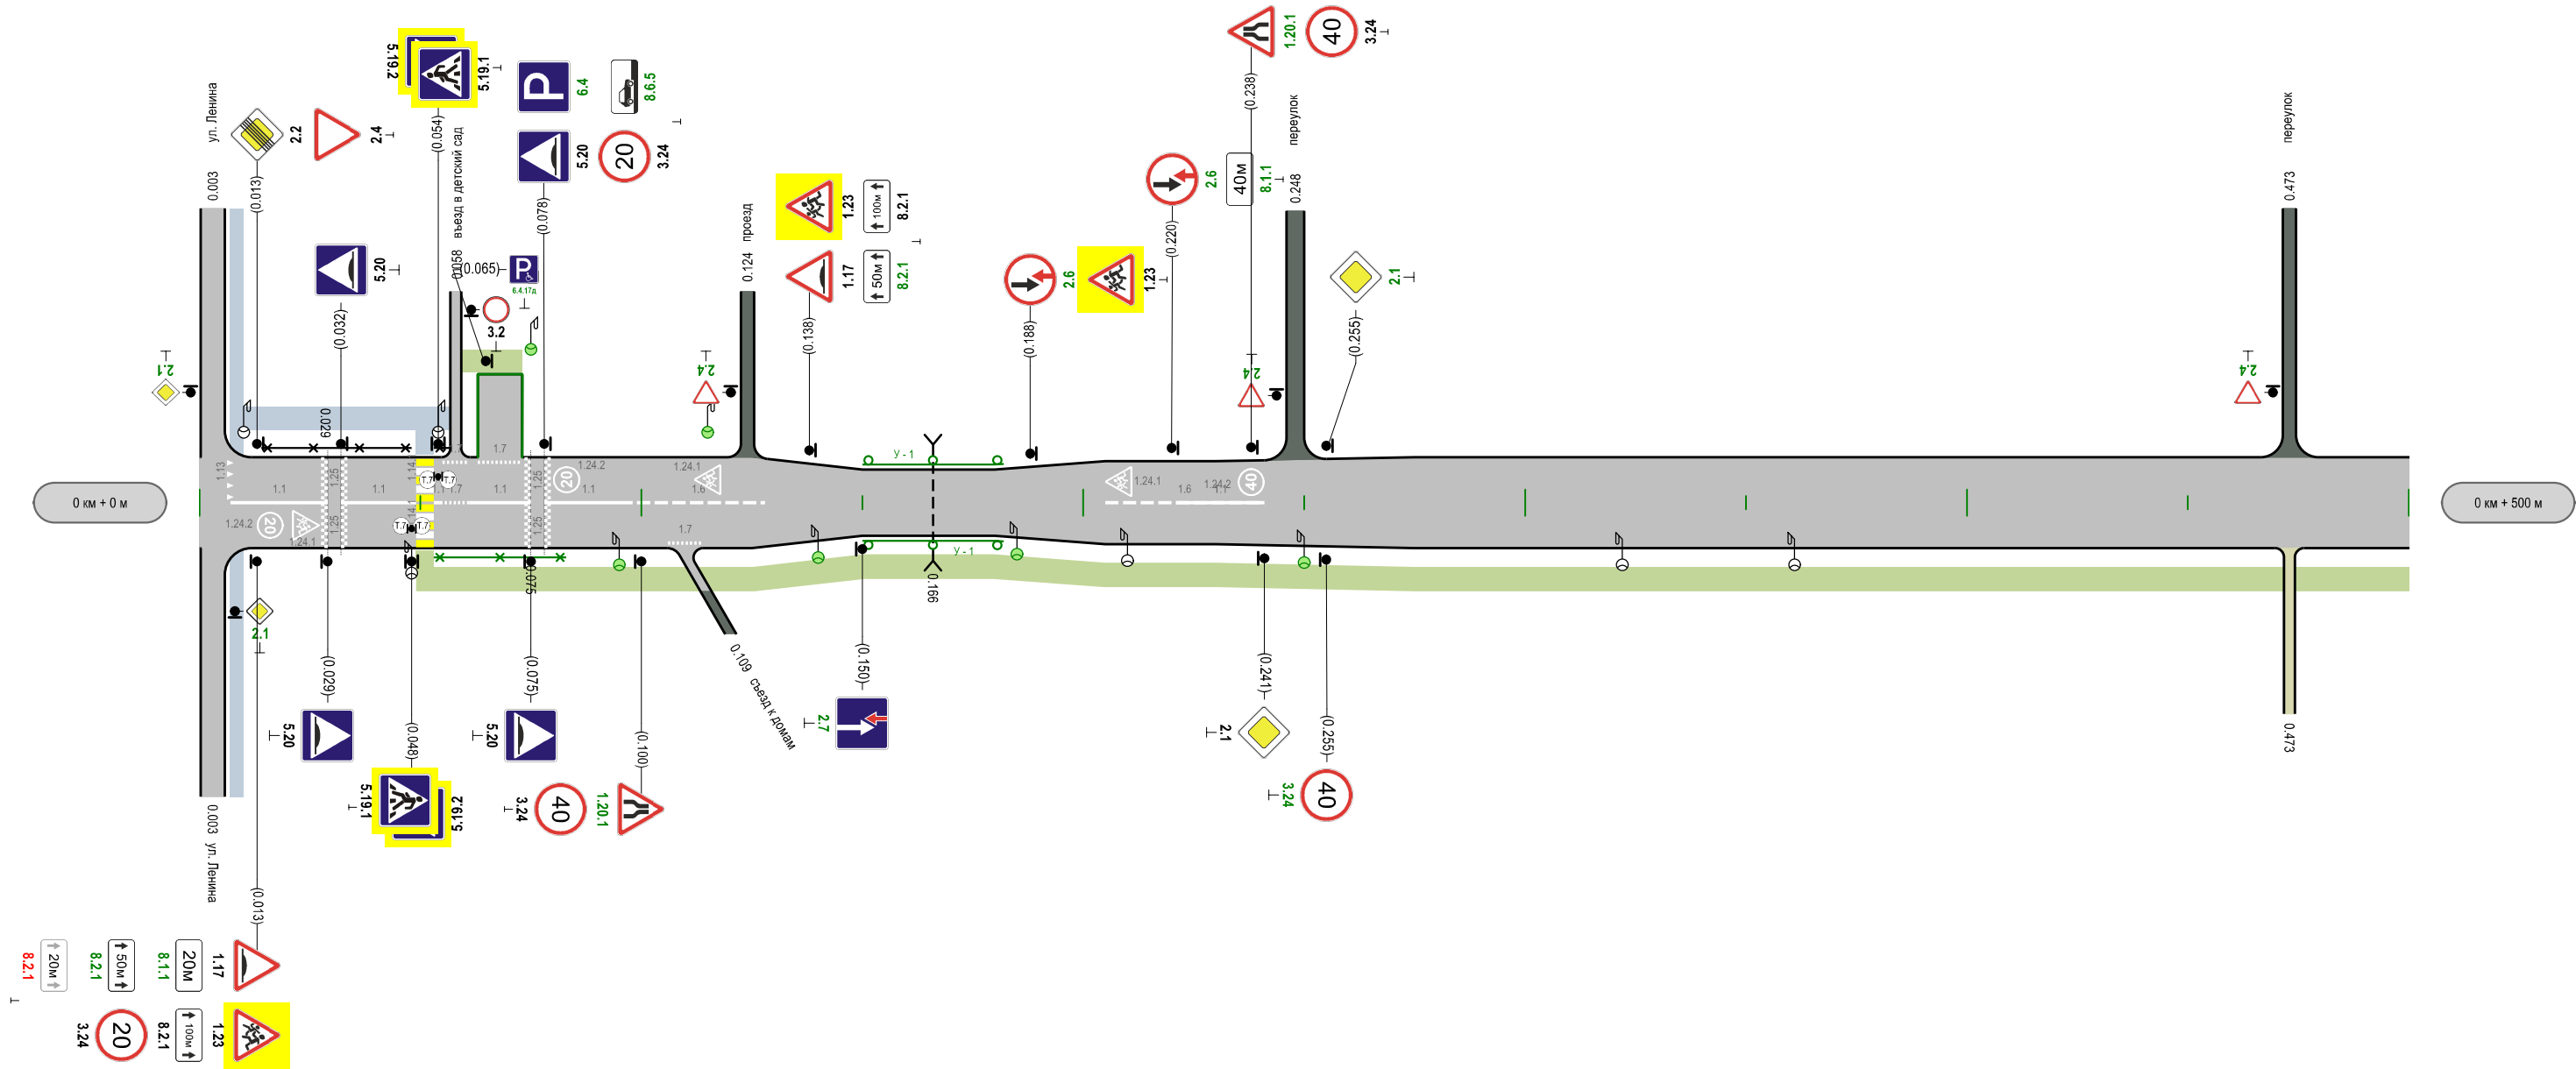

|                                                      |                |                      |                                    |                       |                      |                      |                                                        |                      |                      |      |
|------------------------------------------------------|----------------|----------------------|------------------------------------|-----------------------|----------------------|----------------------|--------------------------------------------------------|----------------------|----------------------|------|
| Видимость автомобиля в прямом направлении            |                |                      |                                    |                       |                      |                      |                                                        |                      |                      |      |
| Характеристики проезжей части                        | 5.50           | 5.50                 | 5.50                               | 5.50                  | 5.50                 | 4.00                 | 4.00                                                   | 5.00                 | 5.00                 | 5.50 |
| Поперечные размеры проезжей части                    | осевая         | 1,1<br>0.007 - 0.029 | 1,1<br>0.032 - 0.049               | 1,7<br>0.055<br>0.061 | 1,1<br>0.061 - 0.075 | 1,1<br>0.078 - 0.098 | 1,6<br>0.098 - 0.128                                   | 1,8<br>0.205 - 0.201 | 1,1<br>0.221 - 0.241 |      |
|                                                      | 1-ая от осевой |                      |                                    |                       |                      |                      | 1,7<br>0.105<br>0.114                                  |                      |                      |      |
| Дорожные ограждения и направляющие устройства справа |                |                      | н/д: Д, ОПО, Металл, 0.053 - 0.083 |                       |                      |                      | н/д: ДО, УБО (У-1), Оцинкованный металл, 0.190 - 0.192 |                      |                      |      |
| Тротуары справа                                      |                |                      |                                    |                       |                      |                      | н/д: ширина 1,6м, а/б, 0.049 - 0.500                   |                      |                      |      |

|                                                            |  |
|------------------------------------------------------------|--|
| Элементы дороги<br>в продольном профиле                    |  |
| Элементы дороги в плане                                    |  |
| Тротуары слева                                             |  |
| Дорожные ограждения и<br>направляющие устройства<br>слева  |  |
| Дорожные ограждения и<br>направляющие устройства<br>по оси |  |
| Горизонтальная<br>дорожная<br>разметка слева               |  |
| Видимость автомобиля<br>в обратном направлении             |  |

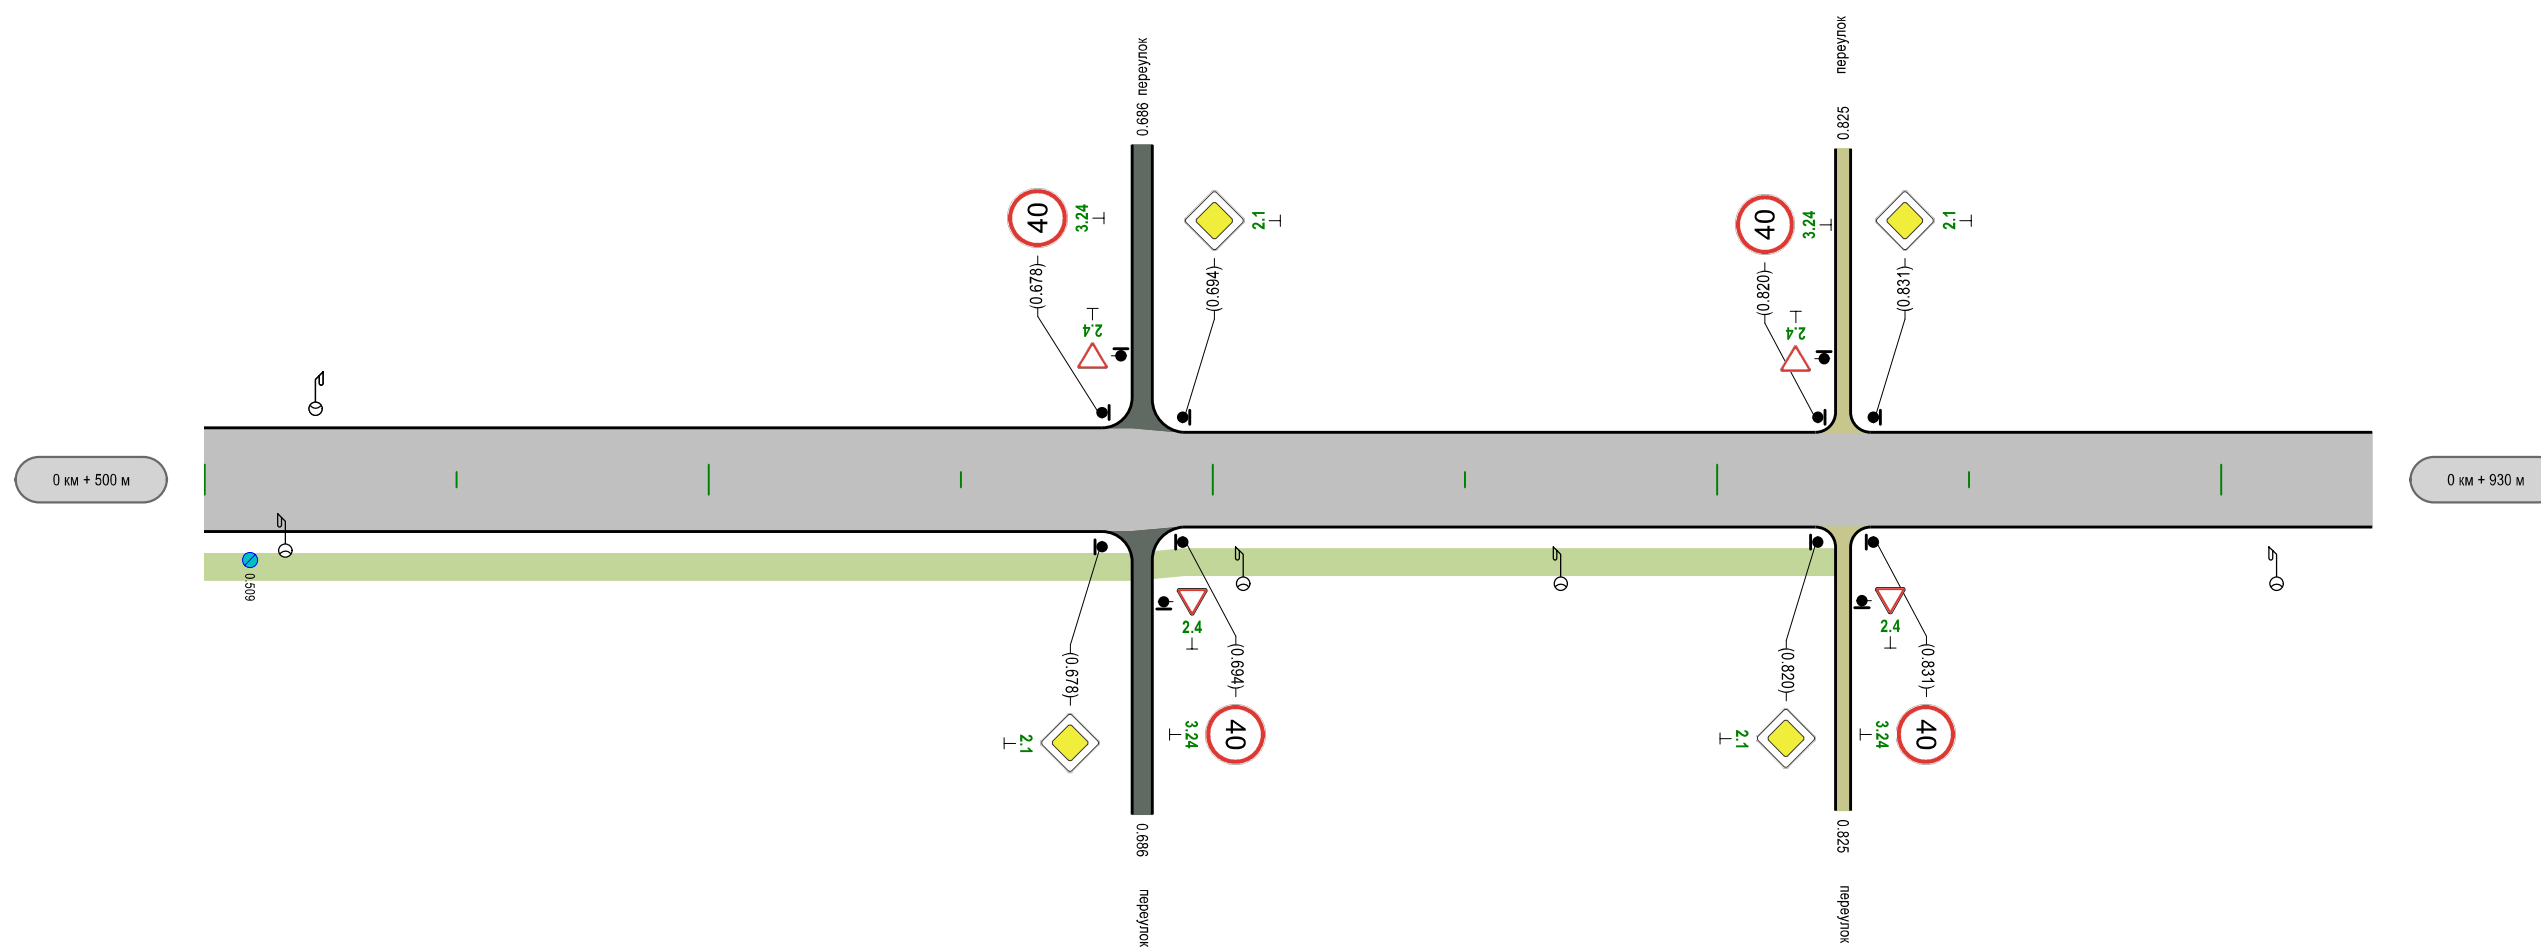

|                                                      |                                      |      |            |
|------------------------------------------------------|--------------------------------------|------|------------|
| Видимость автомобиля в прямом направлении            |                                      |      |            |
| Характеристики проезжей части                        | 5.50                                 | 5.50 | 0.694 5.00 |
| Горизонтальная дорожная разметка справа              |                                      |      |            |
| Дорожные ограждения и направляющие устройства справа |                                      |      |            |
| Тротуары справа                                      | н/д: ширина 1.6м, а/б, 0.500 - 0.825 |      |            |

Ведомость дорожной разметки (горизонтальной)

Дорога: с. Сылва, ул. Коммуны  
Участок: 0.000 - 0.930 км.

| № км               | 1.1(м)(бел) | 1.6(м)(бел) | 1.7(м)(бел) | 1.13(м)(бел) | 1.14.1(м)(бел) | 1.14.1(м)(жел) | 1.24.1(шт)(бел) | 1.24.2(шт)(бел) | 1.25(м)(бел) | ИТОГО, м2 (бел) | ИТОГО, м2 (жел) | ВСЕГО, м2 |
|--------------------|-------------|-------------|-------------|--------------|----------------|----------------|-----------------|-----------------|--------------|-----------------|-----------------|-----------|
| коэф.привед. к 1.1 | 1.000       | 0.750       | 0.500       | 0.150        | 16.000         | 16.000         | 1.550           | 1.860           | 4.000        |                 |                 |           |
| Ширина, м          | 0.10        | 0.10        | 0.10        | 0.60         | 4.00           | 4.00           | 1.00            | 1.00            | 0.40         |                 |                 |           |
| 1                  | 2           | 3           | 4           | 5            | 6              | 7              | 8               | 9               | 10           | 11              | 12              | 13        |
| 0 - 1              | 75.000      | 30.000      | 30.000      | 2.750        | 5.500          | 5.500          | 2.000           | 2.000           | 22.000       | 35.711          | 8.800           | 44.511    |
| ИТОГО              | 75.000      | 30.000      | 30.000      | 2.750        | 5.500          | 5.500          | 2.000           | 2.000           | 22.000       | 35.711          | 8.800           | 44.511    |
| ПИН.КМ             | 0.075       | 0.030       | 0.030       | 0.003        | 0.006          | 0.006          | 0.000           | 0.000           | 0.022        |                 |                 |           |
| ПРИВЕД.КМ          | 0.075       | 0.023       | 0.015       | 0.000        | 0.088          | 0.088          | 0.000           | 0.000           | 0.088        |                 |                 |           |
| ПЛОЩАДЬ            | 7.500       | 2.250       | 1.500       | 0.041        | 8.800          | 8.800          | 3.100           | 3.720           | 8.800        | 35.711          | 8.800           | 44.511    |

Ведомость горизонтальной разметки по полосам

Дорога: с. Сылва, ул. Коммуны  
Участок: 0.000 - 0.930 км.

| Номер разметки | Расположение разметки на проезжей части |             |             | Итого на км | Итого |
|----------------|-----------------------------------------|-------------|-------------|-------------|-------|
|                | 1-я слева                               | Ось         | 1-я справа  |             |       |
| 1              | 2                                       | 3           | 4           | 5           | 6     |
| Км 0-1         |                                         |             |             |             |       |
| 1.7            | 0.106-0.114                             |             |             | 8           |       |
| 1.1            |                                         | 0.007-0.029 |             | 22          |       |
| 1.1            |                                         | 0.032-0.049 |             | 17          |       |
| 1.1            |                                         | 0.053-0.055 |             | 2           |       |
| 1.7            |                                         | 0.055-0.061 |             | 6           |       |
| 1.1            |                                         | 0.061-0.075 |             | 14          |       |
| 1.1            |                                         | 0.078-0.098 |             | 20          |       |
| 1.6            |                                         | 0.098-0.128 |             | 30          |       |
| 1.7            |                                         |             | 0.055-0.061 | 6           |       |
| 1.7            |                                         |             | 0.063-0.073 | 10          |       |
| Итого:         |                                         |             |             |             |       |
| 1.1            |                                         |             |             |             | 75    |
| 1.6            |                                         |             |             |             | 30    |
| 1.7            |                                         |             |             |             | 30    |

Ведомость размещения дорожных знаков

Дорога: с. Сылва, ул. Коммуны  
Участок: 0.000 - 0.930 км.

| № п/п | Номер знака по ГОСТ Р 52289-2019 | Наименование знака                     | Типоразмер знака | Площадь знаков, м2 (для знаков индивидуального проектирования) | Адрес, км + м | Установлено / требуется установить или демонтировать | Количество | Месторасположение     | Месторасположение    |
|-------|----------------------------------|----------------------------------------|------------------|----------------------------------------------------------------|---------------|------------------------------------------------------|------------|-----------------------|----------------------|
| 1     | 2                                | 3                                      | 4                | 5                                                              | 6             | 7                                                    | 8          | 9                     | 10                   |
|       |                                  | Предупреждающие знаки                  |                  |                                                                |               |                                                      |            |                       |                      |
| 1     | 1.17                             | Искусственная неровность               | 2                |                                                                | 0+013         | Установлено                                          | 1          | справа                |                      |
| 2     | 1.17                             | Искусственная неровность               | 2                |                                                                | 0+138         | Установлено                                          | 1          |                       | слева                |
| 3     | 1.20.1                           | Сужение дороги                         | 2                |                                                                | 0+100         | Требуется установить                                 | 1          | справа                |                      |
| 4     | 1.20.1                           | Сужение дороги                         | 2                |                                                                | 0+238         | Требуется установить                                 | 1          |                       | слева                |
| 5     | 1.23                             | Дети                                   | 2                |                                                                | 0+013         | Установлено                                          | 1          | справа                |                      |
| 6     | 1.23                             | Дети                                   | 2                |                                                                | 0+138         | Установлено                                          | 1          |                       | слева                |
| 7     | 1.23                             | Дети                                   | 2                |                                                                | 0+188         | Установлено                                          | 1          |                       | слева                |
|       |                                  | Итого установлено:                     |                  |                                                                |               |                                                      | 5          |                       |                      |
|       |                                  | Итого перенести:                       |                  |                                                                |               |                                                      |            |                       |                      |
|       |                                  | Итого демонтировать:                   |                  |                                                                |               |                                                      |            |                       |                      |
|       |                                  | Итого требуется установить:            |                  |                                                                |               |                                                      | 2          |                       |                      |
|       |                                  | Итого:                                 |                  |                                                                |               |                                                      | 7          |                       |                      |
|       |                                  | Знаки приоритета                       |                  |                                                                |               |                                                      |            |                       |                      |
| 8     | 2.1                              | Главная дорога                         | 2                |                                                                | 0+003         | Требуется установить                                 | 1          |                       | слева на пересечении |
| 9     | 2.1                              | Главная дорога                         | 2                |                                                                | 0+003         | Требуется установить                                 | 1          | справа на пересечении |                      |
| 10    | 2.1                              | Главная дорога                         | 2                |                                                                | 0+241         | Установлено                                          | 1          | справа                |                      |
| 11    | 2.1                              | Главная дорога                         | 2                |                                                                | 0+255         | Требуется установить                                 | 1          |                       | слева                |
| 12    | 2.1                              | Главная дорога                         | 2                |                                                                | 0+678         | Требуется установить                                 | 1          | справа                |                      |
| 13    | 2.1                              | Главная дорога                         | 2                |                                                                | 0+694         | Требуется установить                                 | 1          |                       | слева                |
| 14    | 2.1                              | Главная дорога                         | 2                |                                                                | 0+820         | Требуется установить                                 | 1          | справа                |                      |
| 15    | 2.1                              | Главная дорога                         | 2                |                                                                | 0+831         | Требуется установить                                 | 1          |                       | слева                |
| 16    | 2.2                              | Конец главной дороги                   | 2                |                                                                | 0+013         | Установлено                                          | 1          |                       | слева                |
| 17    | 2.4                              | Уступите дорогу                        | 2                |                                                                | 0+013         | Установлено                                          | 1          |                       | слева                |
| 18    | 2.4                              | Уступите дорогу                        | 2                |                                                                | 0+124         | Требуется установить                                 | 1          |                       | слева на примыкании  |
| 19    | 2.4                              | Уступите дорогу                        | 2                |                                                                | 0+248         | Требуется установить                                 | 1          |                       | слева на примыкании  |
| 20    | 2.4                              | Уступите дорогу                        | 2                |                                                                | 0+473         | Требуется установить                                 | 1          |                       | слева на примыкании  |
| 21    | 2.4                              | Уступите дорогу                        | 2                |                                                                | 0+686         | Требуется установить                                 | 1          |                       | слева на пересечении |
| 22    | 2.4                              | Уступите дорогу                        | 2                |                                                                | 0+686         | Требуется установить                                 | 1          | справа на пересечении |                      |
| 23    | 2.4                              | Уступите дорогу                        | 2                |                                                                | 0+825         | Требуется установить                                 | 1          |                       | слева на пересечении |
| 24    | 2.4                              | Уступите дорогу                        | 2                |                                                                | 0+825         | Требуется установить                                 | 1          | справа на пересечении |                      |
| 25    | 2.6                              | Преимущество встречного движения       | 2                |                                                                | 0+188         | Требуется установить                                 | 1          |                       | слева                |
| 26    | 2.6                              | Преимущество встречного движения       | 2                |                                                                | 0+220         | Требуется установить                                 | 1          |                       | слева                |
| 27    | 2.7                              | Преимущество перед встречным движением |                  |                                                                | 0+150         | Требуется установить                                 | 1          | справа                |                      |
|       |                                  | Итого установлено:                     |                  |                                                                |               |                                                      | 3          |                       |                      |
|       |                                  | Итого перенести:                       |                  |                                                                |               |                                                      |            |                       |                      |
|       |                                  | Итого демонтировать:                   |                  |                                                                |               |                                                      |            |                       |                      |
|       |                                  | Итого требуется установить:            |                  |                                                                |               |                                                      | 17         |                       |                      |
|       |                                  | Итого:                                 |                  |                                                                |               |                                                      | 20         |                       |                      |
|       |                                  | Запрещающие знаки                      |                  |                                                                |               |                                                      |            |                       |                      |
| 28    | 3.2                              | Движение запрещено                     | 2                |                                                                | 0+058         | Установлено                                          | 1          |                       | слева на примыкании  |
| 29    | 3.24                             | Ограничение максимальной скорости      | 2                |                                                                | 0+013         | Установлено                                          | 1          | справа                |                      |
| 30    | 3.24                             | Ограничение максимальной скорости      | 2                |                                                                | 0+078         | Установлено                                          | 1          |                       | слева                |
| 31    | 3.24                             | Ограничение максимальной скорости      | 2                |                                                                | 0+100         | Установлено                                          | 1          | справа                |                      |
| 32    | 3.24                             | Ограничение максимальной скорости      | 2                |                                                                | 0+238         | Установлено                                          | 1          |                       | слева                |
| 33    | 3.24                             | Ограничение максимальной скорости      | 2                |                                                                | 0+255         | Требуется установить                                 | 1          | справа                |                      |
| 34    | 3.24                             | Ограничение максимальной скорости      | 2                |                                                                | 0+678         | Требуется установить                                 | 1          |                       | слева                |
| 35    | 3.24                             | Ограничение максимальной скорости      | 2                |                                                                | 0+694         | Требуется установить                                 | 1          | справа                |                      |
| 36    | 3.24                             | Ограничение максимальной скорости      | 2                |                                                                | 0+820         | Требуется установить                                 | 1          |                       | слева                |
| 37    | 3.24                             | Ограничение максимальной скорости      | 2                |                                                                | 0+831         | Требуется установить                                 | 1          | справа                |                      |
|       |                                  | Итого установлено:                     |                  |                                                                |               |                                                      | 5          |                       |                      |
|       |                                  | Итого перенести:                       |                  |                                                                |               |                                                      |            |                       |                      |
|       |                                  | Итого демонтировать:                   |                  |                                                                |               |                                                      |            |                       |                      |
|       |                                  | Итого требуется установить:            |                  |                                                                |               |                                                      | 5          |                       |                      |
|       |                                  | Итого:                                 |                  |                                                                |               |                                                      | 10         |                       |                      |
|       |                                  | Знаки особых предписаний               |                  |                                                                |               |                                                      |            |                       |                      |
| 38    | 5.19.1                           | Пешеходный переход                     | 2                |                                                                | 0+048         | Установлено                                          | 1          | справа                |                      |
| 39    | 5.19.1                           | Пешеходный переход                     | 2                |                                                                | 0+054         | Установлено                                          | 1          |                       | слева                |
| 40    | 5.19.2                           | Пешеходный переход                     | 2                |                                                                | 0+048         | Установлено                                          | 1          | справа                |                      |
| 41    | 5.19.2                           | Пешеходный переход                     | 2                |                                                                | 0+054         | Установлено                                          | 1          |                       | слева                |
| 42    | 5.20                             | Искусственная неровность               | 2                |                                                                | 0+029         | Установлено                                          | 1          | справа                |                      |
| 43    | 5.20                             | Искусственная неровность               | 2                |                                                                | 0+032         | Установлено                                          | 1          |                       | слева                |
| 44    | 5.20                             | Искусственная неровность               | 2                |                                                                | 0+075         | Установлено                                          | 1          | справа                |                      |
| 45    | 5.20                             | Искусственная неровность               | 2                |                                                                | 0+078         | Установлено                                          | 1          |                       | слева                |

|    |         |                                                     |   |       |                      |    |   |        |  |
|----|---------|-----------------------------------------------------|---|-------|----------------------|----|---|--------|--|
|    |         | Итого установлено:                                  |   |       |                      |    | 8 |        |  |
|    |         | Итого перенести:                                    |   |       |                      |    |   |        |  |
|    |         | Итого демонтировать:                                |   |       |                      |    |   |        |  |
|    |         | Итого требуется установить:                         |   |       |                      |    |   |        |  |
|    |         | Итого:                                              |   |       |                      |    | 8 |        |  |
|    |         | Информационные знаки                                |   |       |                      |    |   |        |  |
| 46 | 6.4     | Парковка (парковочное место)                        | 2 | 0+078 | Требуется установить | 1  |   | слева  |  |
| 47 | 6.4.17д | Парковка для инвалидов                              | 2 | 0+065 | Требуется установить | 1  |   | слева  |  |
|    |         | Итого установлено:                                  |   |       |                      |    |   |        |  |
|    |         | Итого перенести:                                    |   |       |                      |    |   |        |  |
|    |         | Итого демонтировать:                                |   |       |                      |    |   |        |  |
|    |         | Итого требуется установить:                         |   |       |                      | 2  |   |        |  |
|    |         | Итого:                                              |   |       |                      | 2  |   |        |  |
|    |         | Знаки дополнительной информации(таблички)           |   |       |                      |    |   |        |  |
| 48 | 8.1.1   | Расстояние до объекта                               | 2 | 0+013 | Требуется установить | 1  |   | справа |  |
| 49 | 8.1.1   | Расстояние до объекта                               | 2 | 0+220 | Требуется установить | 1  |   | слева  |  |
| 50 | 8.2.1   | Зона действия                                       | 2 | 0+013 | Установлено          | 1  |   | справа |  |
| 51 | 8.2.1   | Зона действия                                       | 2 | 0+013 | Демонтировать        | 1  |   | справа |  |
| 52 | 8.2.1   | Зона действия                                       | 2 | 0+013 | Требуется установить | 1  |   | справа |  |
| 53 | 8.2.1   | Зона действия                                       | 2 | 0+138 | Установлено          | 1  |   | слева  |  |
| 54 | 8.2.1   | Зона действия                                       | 2 | 0+138 | Требуется установить | 1  |   | слева  |  |
| 55 | 8.6.5   | Способ постановки транспортного средства на стоянку | 2 | 0+078 | Требуется установить | 1  |   | слева  |  |
|    |         | Итого установлено:                                  |   |       |                      | 2  |   |        |  |
|    |         | Итого перенести:                                    |   |       |                      |    |   |        |  |
|    |         | Итого демонтировать:                                |   |       |                      | 1  |   |        |  |
|    |         | Итого требуется установить:                         |   |       |                      | 5  |   |        |  |
|    |         | Итого:                                              |   |       |                      | 7  |   |        |  |
|    |         | Всего установлено:                                  |   |       |                      | 23 |   |        |  |
|    |         | Всего перенести:                                    |   |       |                      |    |   |        |  |
|    |         | Всего демонтировать:                                |   |       |                      | 1  |   |        |  |
|    |         | Всего требуется установить:                         |   |       |                      | 31 |   |        |  |
|    |         | Всего:                                              |   |       |                      | 54 |   |        |  |

Ведомость размещения дорожного ограждения

Дорога: с. Сылва, ул. Коммуны  
Участок: 0.000 - 0.930 км.

| № п/п  | Начало участка, км+м | Конец участка, км+м | Протяженность, м                                           |                             | Дата установки, г | Расположение | Тип                     | Материал            | Уровень удерживающей способности | Высота, м | Зона расположения |
|--------|----------------------|---------------------|------------------------------------------------------------|-----------------------------|-------------------|--------------|-------------------------|---------------------|----------------------------------|-----------|-------------------|
|        |                      |                     | Проектируемые в соответствии с нормативными документами, м | Фактически установленные, м |                   |              |                         |                     |                                  |           |                   |
| 1      | 2                    | 3                   | 4                                                          | 5                           | 6                 | 7            | 8                       | 9                   | 10                               | 11        | 12                |
| 1      | 0+150                | 0+182               | 32                                                         |                             |                   | Справа       | Барьерное одностороннее | Оцинкованный металл | У - 1                            | 0.75      | Водоток           |
| 2      | 0+150                | 0+182               | 32                                                         |                             |                   | Слева        | Барьерное одностороннее | Оцинкованный металл | У - 1                            | 0.75      | Водоток           |
| Итого: |                      |                     | 64                                                         |                             |                   |              |                         |                     |                                  |           |                   |

Ведомость размещения пешеходных ограждений

Участок: 0.000 - 0.930 км.

| № п/п  | Начало участка, км+м | Конец участка, км+м | Протяженность, м                                           |                             | Дата установки, г | Расположение | Тип          | Материал | Высота, м | Зона расположения |
|--------|----------------------|---------------------|------------------------------------------------------------|-----------------------------|-------------------|--------------|--------------|----------|-----------|-------------------|
|        |                      |                     | Проектируемые в соответствии с нормативными документами, м | Фактически установленные, м |                   |              |              |          |           |                   |
| 1      | 2                    | 3                   | 4                                                          | 5                           | 6                 | 7            | 8            | 9        | 10        | 11                |
| 1      | 0+014                | 0+048               |                                                            | 34                          |                   | Слева        | Направляющие | Металл   | 1.00      |                   |
| 2      | 0+053                | 0+057               |                                                            | 4                           |                   | Слева        | Направляющие | Металл   | 1.00      |                   |
| 3      | 0+053                | 0+083               | 30                                                         |                             |                   | Справа       | Направляющие | Металл   | 1.00      |                   |
| Итого: |                      |                     | 30                                                         | 38                          |                   |              |              |          |           |                   |

Ведомость наличия светофорных объектов

Участок: 0.000 - 0.930 км.

| № п/п  | Адрес, км + м | Объект               | Количество светофоров на объекте |            | Год установки | Расположение                               |
|--------|---------------|----------------------|----------------------------------|------------|---------------|--------------------------------------------|
|        |               |                      | транспортных                     | пешеходных |               |                                            |
| 1      | 2             | 3                    | 4                                | 5          | 6             | 7                                          |
| 1      | 0+048         | Автомобильная дорога | 2                                | 0          | -             | Над проезжей частью в прямом направлении   |
| 2      | 0+054         | Автомобильная дорога | 2                                | 0          | -             | Над проезжей частью в обратном направлении |
| Итого: |               |                      | 4                                | 0          |               |                                            |

Ведомость размещения пешеходных дорожек (тротуаров)

Участок: 0.000 - 0.930 км.

| №      | Начало участка, км+м | Конец участка, км+м | Объект установки     | Расположение | Протяженность, м                                           |                             |
|--------|----------------------|---------------------|----------------------|--------------|------------------------------------------------------------|-----------------------------|
|        |                      |                     |                      |              | Проектируемые в соответствии с нормативными документами, м | Фактически установленные, м |
| 1      | 2                    | 3                   | 4                    | 5            | 6                                                          | 7                           |
| 1      | 0+007                | 0+010               | Автомобильная дорога | Слева        |                                                            | 3                           |
| 2      | 0+007                | 0+010               | Автомобильная дорога | Справа       |                                                            | 3                           |
| 3      | 0+010                | 0+057               | Автомобильная дорога | Слева        |                                                            | 47                          |
| 4      | 0+049                | 0+053               | Автомобильная дорога | Слева        |                                                            | 4                           |
| 5      | 0+049                | 0+053               | Автомобильная дорога | Справа       | 4                                                          |                             |
| 6      | 0+049                | 0+825               | Автомобильная дорога | Справа       | 776                                                        |                             |
| 7      | 0+059                | 0+073               | Автомобильная дорога | Слева        | 14                                                         |                             |
| Итого: |                      |                     |                      |              | 794                                                        | 57                          |

Ведомость объемов работ по установке дорожных знаков

Дорога: с. Сылва, ул. Коммуны  
Участок: 0.000 - 0.930 км.

| Номер знака по ГОСТ 52290-2004 | Наименование знака                                  | Количество, шт |
|--------------------------------|-----------------------------------------------------|----------------|
|                                | Предупреждающие знаки                               |                |
| 1.17                           | Искусственная неровность                            | 2              |
| 1.20.1                         | Сужение дороги                                      | 2              |
| 1.23                           | Дети                                                | 3              |
|                                | ИТОГО по группе:                                    | 7              |
|                                | Знаки приоритета                                    |                |
| 2.1                            | Главная дорога                                      | 8              |
| 2.2                            | Конец главной дороги                                | 1              |
| 2.4                            | Уступите дорогу                                     | 8              |
| 2.6                            | Преимущество встречного движения                    | 2              |
| 2.7                            | Преимущество перед встречным движением              | 1              |
|                                | ИТОГО по группе:                                    | 20             |
|                                | Запрещающие знаки                                   |                |
| 3.2                            | Движение запрещено                                  | 1              |
| 3.24                           | Ограничение максимальной скорости                   | 9              |
|                                | ИТОГО по группе:                                    | 10             |
|                                | Знаки особых предписаний                            |                |
| 5.19.1                         | Пешеходный переход                                  | 2              |
| 5.19.2                         | Пешеходный переход                                  | 2              |
| 5.20                           | Искусственная неровность                            | 4              |
|                                | ИТОГО по группе:                                    | 8              |
|                                | Информационные знаки                                |                |
| 6.4                            | Парковка (парковочное место)                        | 1              |
| 6.4.17д                        | Парковка для инвалидов                              | 1              |
|                                | ИТОГО по группе:                                    | 2              |
|                                | Знаки дополнительной информации(таблички)           |                |
| 8.1.1                          | Расстояние до объекта                               | 2              |
| 8.2.1                          | Зона действия                                       | 5              |
| 8.6.5                          | Способ постановки транспортного средства на стоянку | 1              |
|                                | ИТОГО по группе:                                    | 8              |
|                                | ВСЕГО:                                              | 55             |

Ведомость размещения пешеходных переходов

Участок: 0.000 - 0.930 км.

| № п/п  | Адрес, км + м              | Вид перехода            | Расположение перехода | Наличие пешеходных дорожек от места остановки общественного тр-та до пешеходных переходов |
|--------|----------------------------|-------------------------|-----------------------|-------------------------------------------------------------------------------------------|
| 1      | 2                          | 3                       | 4                     | 5                                                                                         |
| 1      | 0+051                      | нерегулируемый наземный | в одном уровне        | есть                                                                                      |
|        |                            | количество              |                       |                                                                                           |
| Итого: | наземных                   | 1                       |                       |                                                                                           |
|        | надземных в разных уровнях | 0                       |                       |                                                                                           |
|        | подземных в разных уровнях | 0                       |                       |                                                                                           |

Ведомость размещения искусственных неровностей


Дорога: с. Сылва, ул. Коммуны  
Участок: 0.000 - 0.930 км.

| № п/п  | Адрес, км + м | Расположение   | Конструкция | Размеры  |           |           |           | Признак существования |
|--------|---------------|----------------|-------------|----------|-----------|-----------|-----------|-----------------------|
|        |               |                |             | Длина, м | Ширина, м | Высота, м | Объем, м3 |                       |
| 1      | 2             | 3              | 4           | 5        | 6         | 7         | 8         | 9                     |
| 1      | 0+029         | С обеих сторон | Монолитная  | 3.00     | 5.50      | 0.07      | 1.16      | Реально существует    |
| 2      | 0+075         | С обеих сторон | Монолитная  | 3.00     | 5.50      | 0.07      | 1.16      | Реально существует    |
| Итого: |               |                |             |          |           |           | 2.31      |                       |

[illegible]19

|                                                      |  |
|------------------------------------------------------|--|
| Элементы дороги в продольном профиле                 |  |
| Элементы дороги в плане                              |  |
| Тротуары слева                                       |  |
| Дорожные ограждения и направляющие устройства слева  |  |
| Дорожные ограждения и направляющие устройства по оси |  |
| Горизонтальная дорожная разметка слева               |  |
|                                                      |  |

Разметка на участке:  
нет

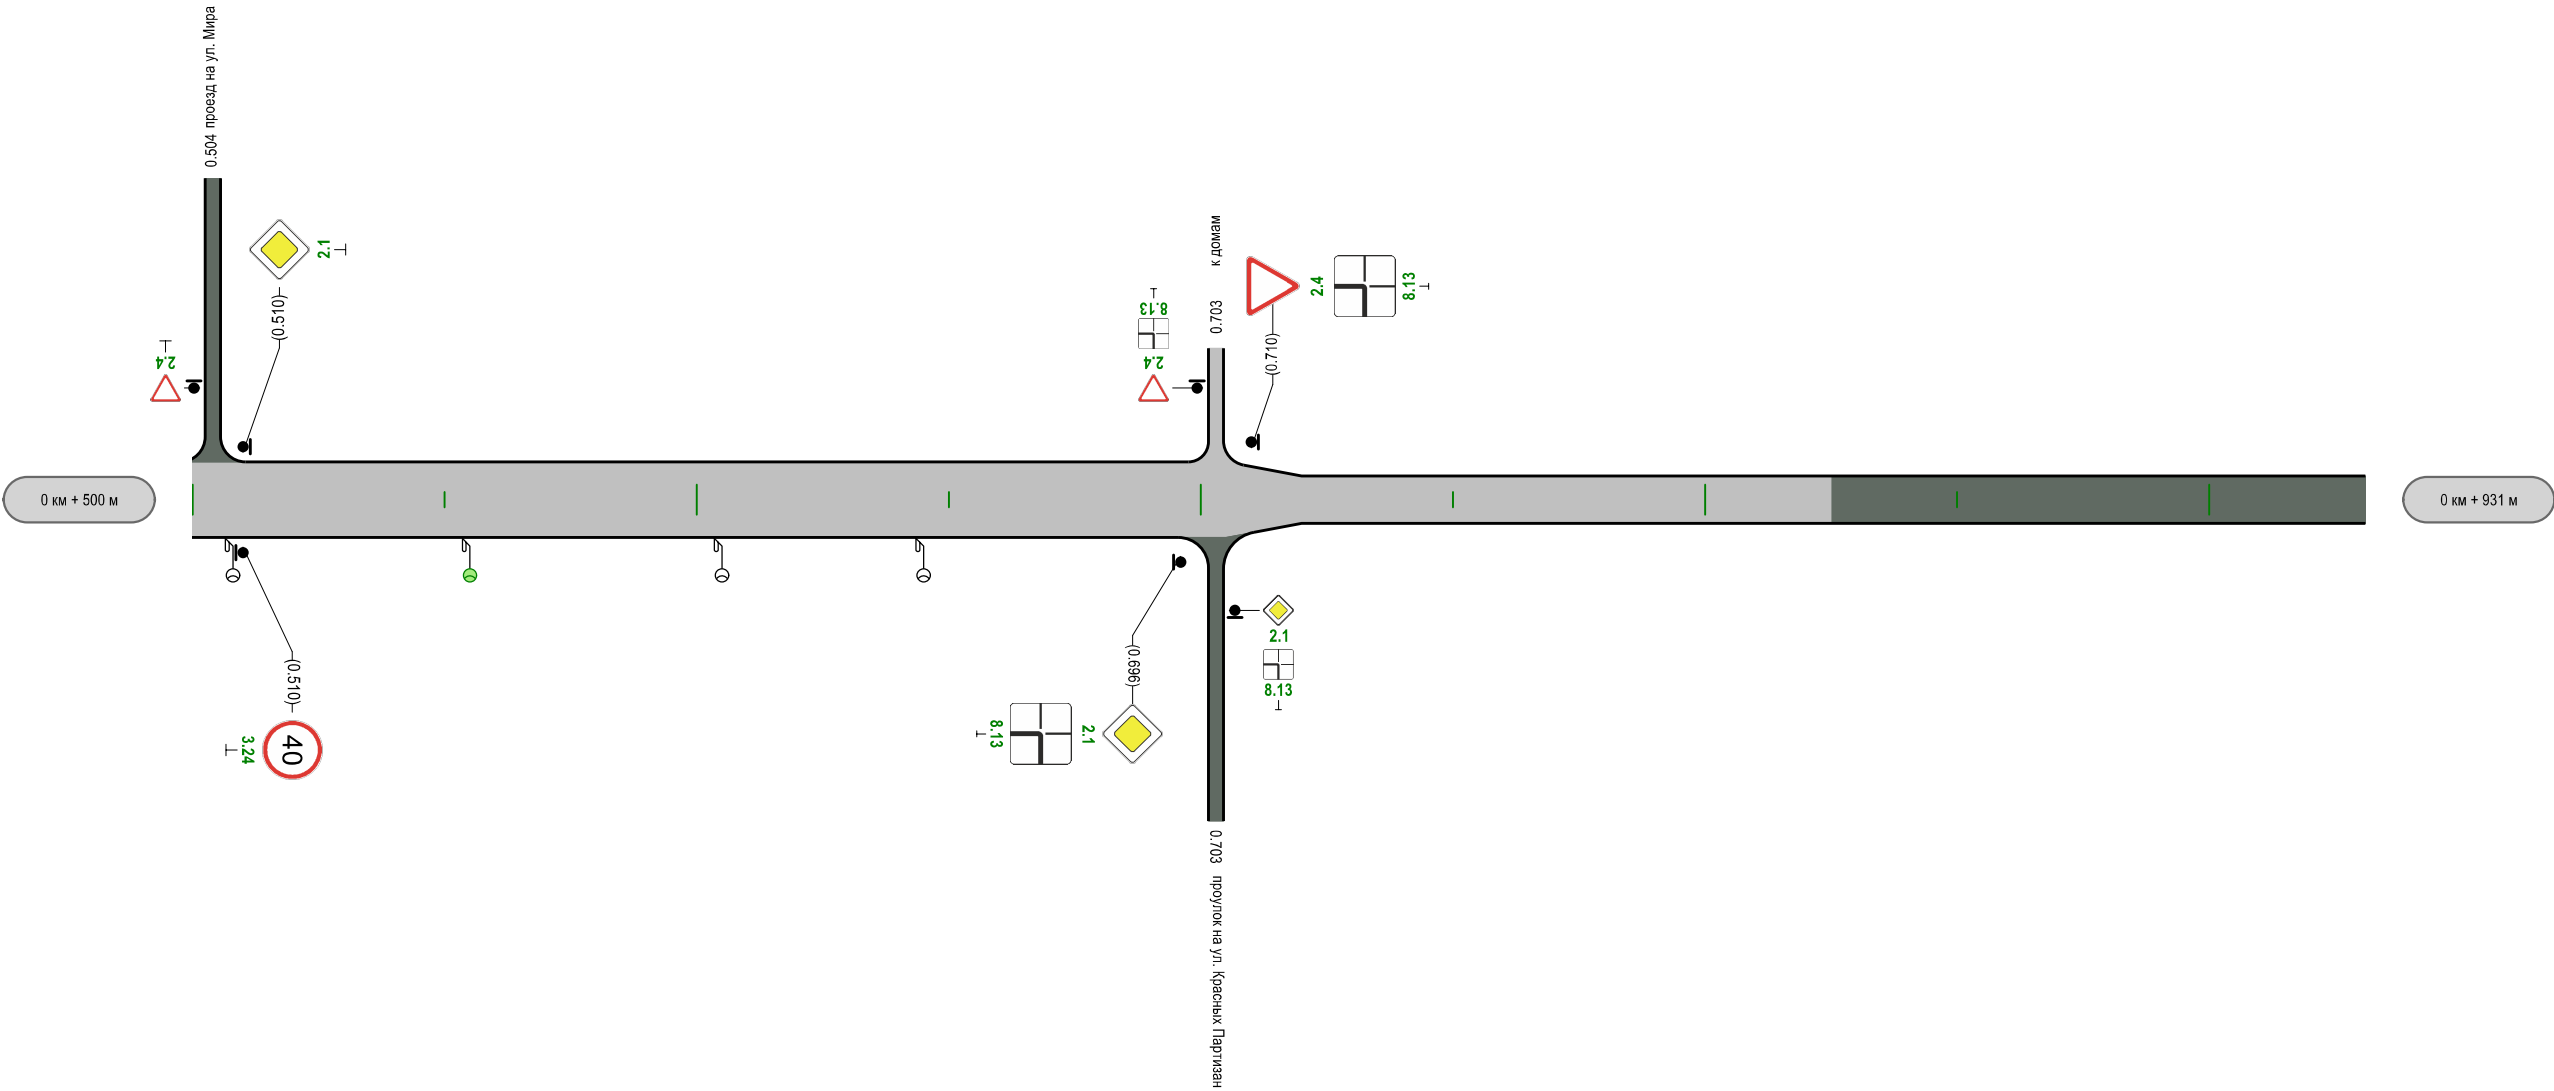

|                                                      |      |      |      |      |
|------------------------------------------------------|------|------|------|------|
| Характеристики проезжей части                        | 4.00 | 4.00 | 2.50 | 2.50 |
| Горизонтальная дорожная разметка справа              |      |      |      |      |
| Дорожные ограждения и направляющие устройства справа |      |      |      |      |
| Тротуары справа                                      |      |      |      |      |

Ведомость размещения дорожных знаков

Дорога: с. Сылва, ул. Розы Люксембург  
Участок: 0.000 - 0.931 км.

| № п/п | Номер знака по ГОСТ Р 52289-2019 | Наименование знака                                  | Типоразмер знака | Площадь знаков, м2 (для знаков индивидуального проектирования) | Адрес, км + м | Установлено / требуется установить или демонтировать | Количество | Месторасположение    | Месторасположение   |
|-------|----------------------------------|-----------------------------------------------------|------------------|----------------------------------------------------------------|---------------|------------------------------------------------------|------------|----------------------|---------------------|
|       |                                  |                                                     |                  |                                                                |               |                                                      |            |                      |                     |
| 1     | 2                                | 3                                                   | 4                | 5                                                              | 6             | 7                                                    | 8          | 9                    | 10                  |
|       |                                  | Знаки приоритета                                    |                  |                                                                |               |                                                      |            |                      |                     |
| 1     | 2.1                              | Главная дорога                                      | 2                |                                                                | 0+201         | Требуется установить                                 | 1          | справа               |                     |
| 2     | 2.1                              | Главная дорога                                      | 2                |                                                                | 0+227         | Требуется установить                                 | 1          |                      | слева               |
| 3     | 2.1                              | Главная дорога                                      | 2                |                                                                | 0+498         | Требуется установить                                 | 1          | справа               |                     |
| 4     | 2.1                              | Главная дорога                                      | 2                |                                                                | 0+510         | Требуется установить                                 | 1          |                      | слева               |
| 5     | 2.1                              | Главная дорога                                      | 2                |                                                                | 0+696         | Требуется установить                                 | 1          | справа               |                     |
| 6     | 2.1                              | Главная дорога                                      | 2                |                                                                | 0+703         | Требуется установить                                 | 1          | справа на примыкании |                     |
| 7     | 2.2                              | Конец главной дороги                                | 2                |                                                                | 0+015         | Требуется установить                                 | 1          |                      | слева               |
| 8     | 2.4                              | Уступите дорогу                                     | 2                |                                                                | 0+015         | Требуется установить                                 | 1          |                      | слева               |
| 9     | 2.4                              | Уступите дорогу                                     | 0                |                                                                | 0+223         | Требуется установить                                 | 1          | справа на примыкании |                     |
| 10    | 2.4                              | Уступите дорогу                                     | 2                |                                                                | 0+276         | Требуется установить                                 | 1          |                      | слева на примыкании |
| 11    | 2.4                              | Уступите дорогу                                     | 2                |                                                                | 0+504         | Требуется установить                                 | 1          |                      | слева на примыкании |
| 12    | 2.4                              | Уступите дорогу                                     | 2                |                                                                | 0+703         | Требуется установить                                 | 1          |                      | слева на примыкании |
| 13    | 2.4                              | Уступите дорогу                                     | 2                |                                                                | 0+710         | Требуется установить                                 | 1          |                      | слева               |
|       |                                  | Итого установлено:                                  |                  |                                                                |               |                                                      |            |                      |                     |
|       |                                  | Итого перенести:                                    |                  |                                                                |               |                                                      |            |                      |                     |
|       |                                  | Итого демонтировать:                                |                  |                                                                |               |                                                      |            |                      |                     |
|       |                                  | Итого требуется установить:                         |                  |                                                                |               |                                                      | 13         |                      |                     |
|       |                                  | Итого:                                              |                  |                                                                |               |                                                      | 13         |                      |                     |
|       |                                  | Запрещающие знаки                                   |                  |                                                                |               |                                                      |            |                      |                     |
| 14    | 3.24                             | Ограничение максимальной скорости                   | 2                |                                                                | 0+015         | Требуется установить                                 | 1          | справа               |                     |
| 15    | 3.24                             | Ограничение максимальной скорости                   | 2                |                                                                | 0+201         | Требуется установить                                 | 1          |                      | слева               |
| 16    | 3.24                             | Ограничение максимальной скорости                   | 2                |                                                                | 0+227         | Требуется установить                                 | 1          | справа               |                     |
| 17    | 3.24                             | Ограничение максимальной скорости                   | 2                |                                                                | 0+498         | Требуется установить                                 | 1          |                      | слева               |
| 18    | 3.24                             | Ограничение максимальной скорости                   | 2                |                                                                | 0+510         | Требуется установить                                 | 1          | справа               |                     |
|       |                                  | Итого установлено:                                  |                  |                                                                |               |                                                      |            |                      |                     |
|       |                                  | Итого перенести:                                    |                  |                                                                |               |                                                      |            |                      |                     |
|       |                                  | Итого демонтировать:                                |                  |                                                                |               |                                                      |            |                      |                     |
|       |                                  | Итого требуется установить:                         |                  |                                                                |               |                                                      | 5          |                      |                     |
|       |                                  | Итого:                                              |                  |                                                                |               |                                                      | 5          |                      |                     |
|       |                                  | Информационные знаки                                |                  |                                                                |               |                                                      |            |                      |                     |
| 19    | 6.4                              | Парковка (парковочное место)                        | 2                |                                                                | 0+147         | Требуется установить                                 | 1          | справа               |                     |
| 20    | 6.4.17д                          | Парковка для инвалидов                              | 2                |                                                                | 0+153         | Требуется установить                                 | 1          | справа               |                     |
|       |                                  | Итого установлено:                                  |                  |                                                                |               |                                                      |            |                      |                     |
|       |                                  | Итого перенести:                                    |                  |                                                                |               |                                                      |            |                      |                     |
|       |                                  | Итого демонтировать:                                |                  |                                                                |               |                                                      |            |                      |                     |
|       |                                  | Итого требуется установить:                         |                  |                                                                |               |                                                      | 2          |                      |                     |
|       |                                  | Итого:                                              |                  |                                                                |               |                                                      | 2          |                      |                     |
|       |                                  | Знаки дополнительной информации(таблички)           |                  |                                                                |               |                                                      |            |                      |                     |
| 21    | 8.6.5                            | Способ постановки транспортного средства на стоянку | 2                |                                                                | 0+147         | Требуется установить                                 | 1          | справа               |                     |
| 22    | 8.13                             | Направление главной дороги                          | 2                |                                                                | 0+703         | Требуется установить                                 | 1          | справа на примыкании |                     |
| 23    | 8.13                             | Направление главной дороги                          | 2                |                                                                | 0+710         | Требуется установить                                 | 1          |                      | слева               |
| 24    | 8.13                             | Направление главной дороги                          | 2                |                                                                | 0+703         | Требуется установить                                 | 1          |                      | слева на примыкании |
| 25    | 8.13                             | Направление главной дороги                          | 2                |                                                                | 0+696         | Требуется установить                                 | 1          | справа               |                     |
|       |                                  | Итого установлено:                                  |                  |                                                                |               |                                                      |            |                      |                     |
|       |                                  | Итого перенести:                                    |                  |                                                                |               |                                                      |            |                      |                     |
|       |                                  | Итого демонтировать:                                |                  |                                                                |               |                                                      |            |                      |                     |
|       |                                  | Итого требуется установить:                         |                  |                                                                |               |                                                      | 5          |                      |                     |
|       |                                  | Итого:                                              |                  |                                                                |               |                                                      | 5          |                      |                     |
|       |                                  | Всего установлено:                                  |                  |                                                                |               |                                                      |            |                      |                     |
|       |                                  | Всего перенести:                                    |                  |                                                                |               |                                                      |            |                      |                     |
|       |                                  | Всего демонтировать:                                |                  |                                                                |               |                                                      |            |                      |                     |
|       |                                  | Всего требуется установить:                         |                  |                                                                |               |                                                      | 25         |                      |                     |
|       |                                  | Всего:                                              |                  |                                                                |               |                                                      | 25         |                      |                     |

Ведомость размещения дорожного ограждения

Дорога: с. Сылва, ул. Розы Люксембург  
Участок: 0.000 - 0.931 км.

| № п/п  | Начало участка, км+м | Конец участка, км+м | Протяженность, м                                           |                             | Дата установки, г | Расположение | Тип                     | Материал            | Уровень удерживающей способности | Высота, м | Зона расположения    |
|--------|----------------------|---------------------|------------------------------------------------------------|-----------------------------|-------------------|--------------|-------------------------|---------------------|----------------------------------|-----------|----------------------|
|        |                      |                     | Проектируемые в соответствии с нормативными документами, м | Фактически установленные, м |                   |              |                         |                     |                                  |           |                      |
| 1      | 2                    | 3                   | 4                                                          | 5                           | 6                 | 7            | 8                       | 9                   | 10                               | 11        | 12                   |
| 1      | 0+037                | 0+071               | 34                                                         |                             |                   | Справа       | Барьерное одностороннее | Оцинкованный металл | У - 1                            | 0.75      | Водопропускная труба |
| 2      | 0+037                | 0+071               | 34                                                         |                             |                   | Слева        | Барьерное одностороннее | Оцинкованный металл | У - 1                            | 0.75      | Водопропускная труба |
| Итого: |                      |                     | 68                                                         |                             |                   |              |                         |                     |                                  |           |                      |

Ведомость размещения искусственного освещения

Дорога: с. Сылва, ул. Розы Люксембург  
Участок: 0.000 - 0.931 км.

| № п/п | Начало участка, км+м | Конец участка, км+м | Объект установки     | Количество опор / светильников | Протяженность, м                                           |                             | Расположение |
|-------|----------------------|---------------------|----------------------|--------------------------------|------------------------------------------------------------|-----------------------------|--------------|
|       |                      |                     |                      |                                | Проектируемые в соответствии с нормативными документами, м | Фактически установленные, м |              |
| 1     | 2                    | 3                   | 4                    | 5                              | 6                                                          | 7                           | 8            |
| 1     | 0+026                | 0+026               | Автомобильная дорога | 1/2                            | 0                                                          | 0                           | Справа       |
| 2     | 0+096                | 0+096               | Автомобильная дорога | 1/2                            | 0                                                          | 0                           | Справа       |
| 3     | 0+147                | 0+147               | Автомобильная дорога | 1/1                            | 0                                                          | 0                           | Справа       |
| 4     | 0+193                | 0+193               | Автомобильная дорога | 1/1                            | 0                                                          | 0                           | Справа       |
| 5     | 0+236                | 0+236               | Автомобильная дорога | 1/1                            | 0                                                          | 0                           | Справа       |
| 6     | 0+286                | 0+286               | Автомобильная дорога | 1/1                            | 0                                                          | 0                           | Справа       |
| 7     | 0+330                | 0+330               | Автомобильная дорога | 1/1                            | 0                                                          | 0                           | Справа       |
| 8     | 0+386                | 0+386               | Автомобильная дорога | 1/1                            | 0                                                          | 0                           | Справа       |
| 9     | 0+436                | 0+436               | Автомобильная дорога | 1/1                            | 0                                                          | 0                           | Справа       |

Ведомость размещения пешеходных ограждений

Дорога: с. Сылва, ул. Розы Люксембург  
Участок: 0.000 - 0.931 км.

| № п/п  | Начало участка, км+м | Конец участка, км+м | Протяженность, м                                           |                             | Дата установки, г | Расположение | Тип               | Материал | Высота, м | Зона расположения  |
|--------|----------------------|---------------------|------------------------------------------------------------|-----------------------------|-------------------|--------------|-------------------|----------|-----------|--------------------|
|        |                      |                     | Проектируемые в соответствии с нормативными документами, м | Фактически установленные, м |                   |              |                   |          |           |                    |
| 1      | 2                    | 3                   | 4                                                          | 5                           | 6                 | 7            | 8                 | 9        | 10        | 11                 |
| 1      | 0+026                | 0+091               | 65                                                         |                             |                   | Справа       | Перила паралетные | Металл   | 1.10      | Пешеходная дорожка |
| 2      | 0+026                | 0+091               | 65                                                         |                             |                   | Справа       | Перила паралетные | Металл   | 1.10      | Пешеходная дорожка |
| Итого: |                      |                     | 130                                                        |                             |                   |              |                   |          |           |                    |

Ведомость размещения пешеходных дорожек (тротуаров)

Дорога: с. Сылва, ул. Розы Люксембург  
Участок: 0.000 - 0.931 км.


| №      | Начало участка, км+м | Конец участка, км+м | Объект установки     | Расположение | Протяженность, м                                           |                             |
|--------|----------------------|---------------------|----------------------|--------------|------------------------------------------------------------|-----------------------------|
|        |                      |                     |                      |              | Проектируемые в соответствии с нормативными документами, м | Фактически установленные, м |
| 1      | 2                    | 3                   | 4                    | 5            | 6                                                          | 7                           |
| 1      | 0+000                | 0+026               | Автомобильная дорога | Справа       | 26                                                         |                             |
| 2      | 0+026                | 0+091               | Автомобильная дорога | Справа       | 65                                                         |                             |
| 3      | 0+091                | 0+148               | Автомобильная дорога | Справа       | 57                                                         |                             |
| 4      | 0+183                | 0+206               | Автомобильная дорога | Справа       | 23                                                         |                             |
| Итого: |                      |                     |                      |              | 171                                                        | 0                           |

Ведомость объемов работ по установке дорожных знаков

Дорога: с. Сылва, ул. Розы Люксембург  
Участок: 0.000 - 0.931 км.

| Номер знака по ГОСТ 52290-2004 | Наименование знака                                  | Количество, шт |
|--------------------------------|-----------------------------------------------------|----------------|
| 1                              | 2                                                   | 3              |
|                                | Знаки приоритета                                    |                |
| 2.1                            | Главная дорога                                      | 6              |
| 2.2                            | Конец главной дороги                                | 1              |
| 2.4                            | Уступите дорогу                                     | 6              |
|                                | ИТОГО по группе:                                    | 13             |
|                                | Запрещающие знаки                                   |                |
| 3.24                           | Ограничение максимальной скорости                   | 5              |
|                                | ИТОГО по группе:                                    | 5              |
|                                | Информационные знаки                                |                |
| 6.4                            | Парковка (парковочное место)                        | 1              |
| 6.4.17д                        | Парковка для инвалидов                              | 1              |
|                                | ИТОГО по группе:                                    | 2              |
|                                | Знаки дополнительной информации(таблички)           |                |
| 8.13                           | Направление главной дороги                          | 4              |
| 8.6.5                          | Способ постановки транспортного средства на стоянку | 1              |
|                                | ИТОГО по группе:                                    | 5              |
|                                | ВСЕГО:                                              | 25             |

|                                                            |    |     |
|------------------------------------------------------------|----|-----|
| Элементы дороги<br>в продольном профиле                    | 42 | 236 |
| Элементы дороги в плане                                    |    |     |
| Тротуары слева                                             |    |     |
| Дорожные ограждения и<br>направляющие устройства<br>слева  |    |     |
| Дорожные ограждения и<br>направляющие устройства<br>по оси |    |     |
| Горизонтальная<br>дорожная<br>разметка слева               |    |     |
|                                                            |    |     |

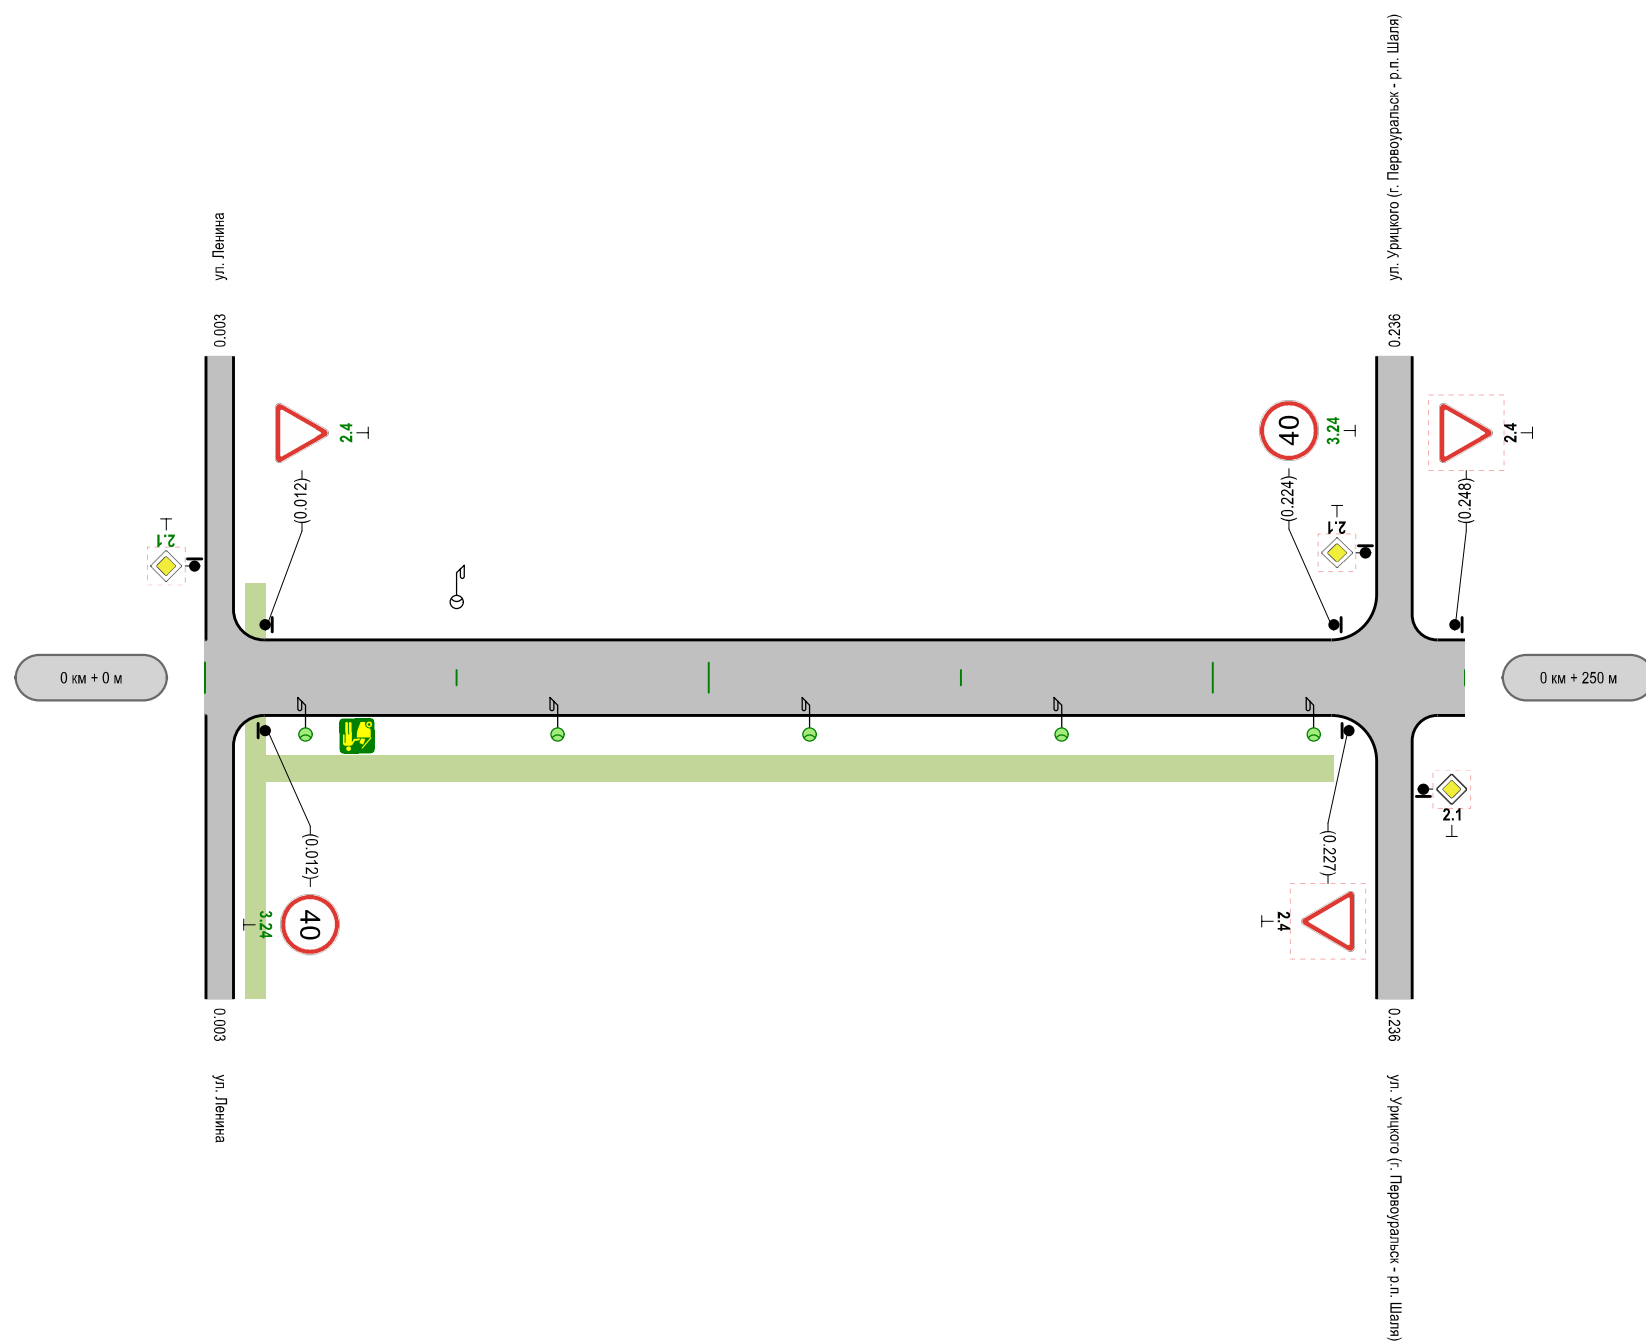

|                                                       |       |                                      |  |
|-------------------------------------------------------|-------|--------------------------------------|--|
|                                                       |       |                                      |  |
| Характеристики проезжей части                         | 2,000 | 4.00                                 |  |
| Горизонтальная дорожная разметка: справа              |       |                                      |  |
| Дорожные ограждения и направляющие устройства: справа |       |                                      |  |
| Тротуары: справа                                      |       | н/д: ширина 1,5м, а/б, 0,012 - 0,224 |  |

Ведомость размещения дорожных знаков

Дорога: с. Сылва, ул. Урицкого (от ул. Ленина до ул. Урицкого, 36)  
Участок: 0.000 - 0.250 км.

| № п/п | Номер знака по ГОСТ Р 52289-2019 | Наименование знака                | Типоразмер знака | Площадь знаков, м2 (для знаков индивидуального проектирования) | Адрес, км + м | Установлено / требуется установить или демонтировать | Количество | Месторасположение | Месторасположение |
|-------|----------------------------------|-----------------------------------|------------------|----------------------------------------------------------------|---------------|------------------------------------------------------|------------|-------------------|-------------------|
| 1     | 2                                | 3                                 | 4                | 5                                                              | 6             | 7                                                    | 8          | 9                 | 10                |
|       |                                  | Знаки приоритета                  |                  |                                                                |               |                                                      |            |                   |                   |
| 1     | 2.4                              | Уступите дорогу                   | 2                |                                                                | 0+012         | Требуется установить                                 | 1          |                   | слева             |
|       |                                  | Итого установлено:                |                  |                                                                |               |                                                      |            |                   |                   |
|       |                                  | Итого перенести:                  |                  |                                                                |               |                                                      |            |                   |                   |
|       |                                  | Итого демонтировать:              |                  |                                                                |               |                                                      |            |                   |                   |
|       |                                  | Итого требуется установить:       |                  |                                                                |               |                                                      | 1          |                   |                   |
|       |                                  | Итого:                            |                  |                                                                |               |                                                      | 1          |                   |                   |
|       |                                  | Запрещающие знаки                 |                  |                                                                |               |                                                      |            |                   |                   |
| 2     | 3.24                             | Ограничение максимальной скорости | 2                |                                                                | 0+012         | Требуется установить                                 | 1          | справа            |                   |
| 3     | 3.24                             | Ограничение максимальной скорости | 2                |                                                                | 0+224         | Требуется установить                                 | 1          |                   | слева             |
|       |                                  | Итого установлено:                |                  |                                                                |               |                                                      |            |                   |                   |
|       |                                  | Итого перенести:                  |                  |                                                                |               |                                                      |            |                   |                   |
|       |                                  | Итого демонтировать:              |                  |                                                                |               |                                                      |            |                   |                   |
|       |                                  | Итого требуется установить:       |                  |                                                                |               |                                                      | 2          |                   |                   |
|       |                                  | Итого:                            |                  |                                                                |               |                                                      | 2          |                   |                   |
|       |                                  | Всего установлено:                |                  |                                                                |               |                                                      |            |                   |                   |
|       |                                  | Всего перенести:                  |                  |                                                                |               |                                                      |            |                   |                   |
|       |                                  | Всего демонтировать:              |                  |                                                                |               |                                                      |            |                   |                   |
|       |                                  | Всего требуется установить:       |                  |                                                                |               |                                                      | 3          |                   |                   |
|       |                                  | Всего:                            |                  |                                                                |               |                                                      | 3          |                   |                   |

Ведомость размещения искусственного освещения

Дорога: с. Сылва, ул. Урицкого (от ул. Ленина до ул. Урицкого, 36)  
Участок: 0.000 - 0.250 км.

| № п/п  | Начало участка, км+м | Конец участка, км+м | Объект установки     | Количество опор / светильников | Протяженность, м                                           |                             | Расположение |
|--------|----------------------|---------------------|----------------------|--------------------------------|------------------------------------------------------------|-----------------------------|--------------|
|        |                      |                     |                      |                                | Проектируемые в соответствии с нормативными документами, м | Фактически установленные, м |              |
| 1      | 2                    | 3                   | 4                    | 5                              | 6                                                          | 7                           | 8            |
| 1      | 0+050                | 0+050               | Автомобильная дорога | 1/1                            | 0                                                          | 0                           | Слева        |
| 2      | 0+100                | 0+100               | Автомобильная дорога | 1/1                            | 0                                                          | 0                           | Слева        |
| 3      | 0+158                | 0+158               | Автомобильная дорога | 1/1                            | 0                                                          | 0                           | Слева        |
| 4      | 0+198                | 0+198               | Автомобильная дорога | 1/1                            | 0                                                          | 0                           | Слева        |
| Итого: |                      |                     |                      | 4/4                            | 0                                                          | 0                           |              |

Ведомость размещения пешеходных дорожек (тротуаров)

Дорога: с. Сылва, ул. Урицкого (от ул. Ленина до ул. Урицкого, 36)  
Участок: 0.000 - 0.250 км.

| №      | Начало участка, км+м | Конец участка, км+м | Объект установки     | Расположение | Протяженность, м                                           |                             |
|--------|----------------------|---------------------|----------------------|--------------|------------------------------------------------------------|-----------------------------|
|        |                      |                     |                      |              | Проектируемые в соответствии с нормативными документами, м | Фактически установленные, м |
| 1      | 2                    | 3                   | 4                    | 5            | 6                                                          | 7                           |
| 1      | 0+008                | 0+012               | Автомобильная дорога | Справа       | 4                                                          |                             |
| 2      | 0+008                | 0+012               | Автомобильная дорога | Слева        | 4                                                          |                             |
| 3      | 0+012                | 0+224               | Автомобильная дорога | Слева        | 212                                                        |                             |
| Итого: |                      |                     |                      |              | 220                                                        | 0                           |


Ведомость объемов работ по установке дорожных знаков

Дорога: с. Сылва, ул. Урицкого (от ул. Ленина до ул. Урицкого, 36)  
Участок: 0.000 - 0.250 км.

| Номер знака по ГОСТ 52290-2004 | Наименование знака                | Количество, шт |
|--------------------------------|-----------------------------------|----------------|
| 1                              | 2                                 | 3              |
|                                | Знаки приоритета                  |                |
| 2.4                            | Уступите дорогу                   | 1              |
|                                | ИТОГО по группе:                  | 1              |
|                                | Запрещающие знаки                 |                |
| 3.24                           | Ограничение максимальной скорости | 2              |
|                                | ИТОГО по группе:                  | 2              |
|                                | ВСЕГО:                            | 3              |

|                                                      |   |
|------------------------------------------------------|---|
| Элементы дороги в продольном профиле                 | <div><div>20</div><div>37</div><div>20</div><div>47</div><div>15</div></div> <div><div>45</div><div>115</div><div>180</div><div>210</div><div>445</div></div> |
| Элементы дороги в плане                              |   |
| Тротуары слева                                       | <div><div>н/д, ширина 1.5м, в/б, 0.004 - 0.190</div><div>н/д, ширина 1.5м, в/б, 0.189 - 0.500</div></div>                                                     |
| Дорожные ограждения и направляющие устройства слева  | <div><div>ДО, УБО, Металл, 0.104 - 0.108</div><div>ДО, УБО, Металл, 0.108 - 0.180</div><div>ДО, УБО, Металл, 0.180 - 0.189</div></div>                        |
| Дорожные ограждения и направляющие устройства по оси |   |
| Горизонтальная дорожная разметка слева               |   |
|                                                      |   |


Разметка на участке:  
нет

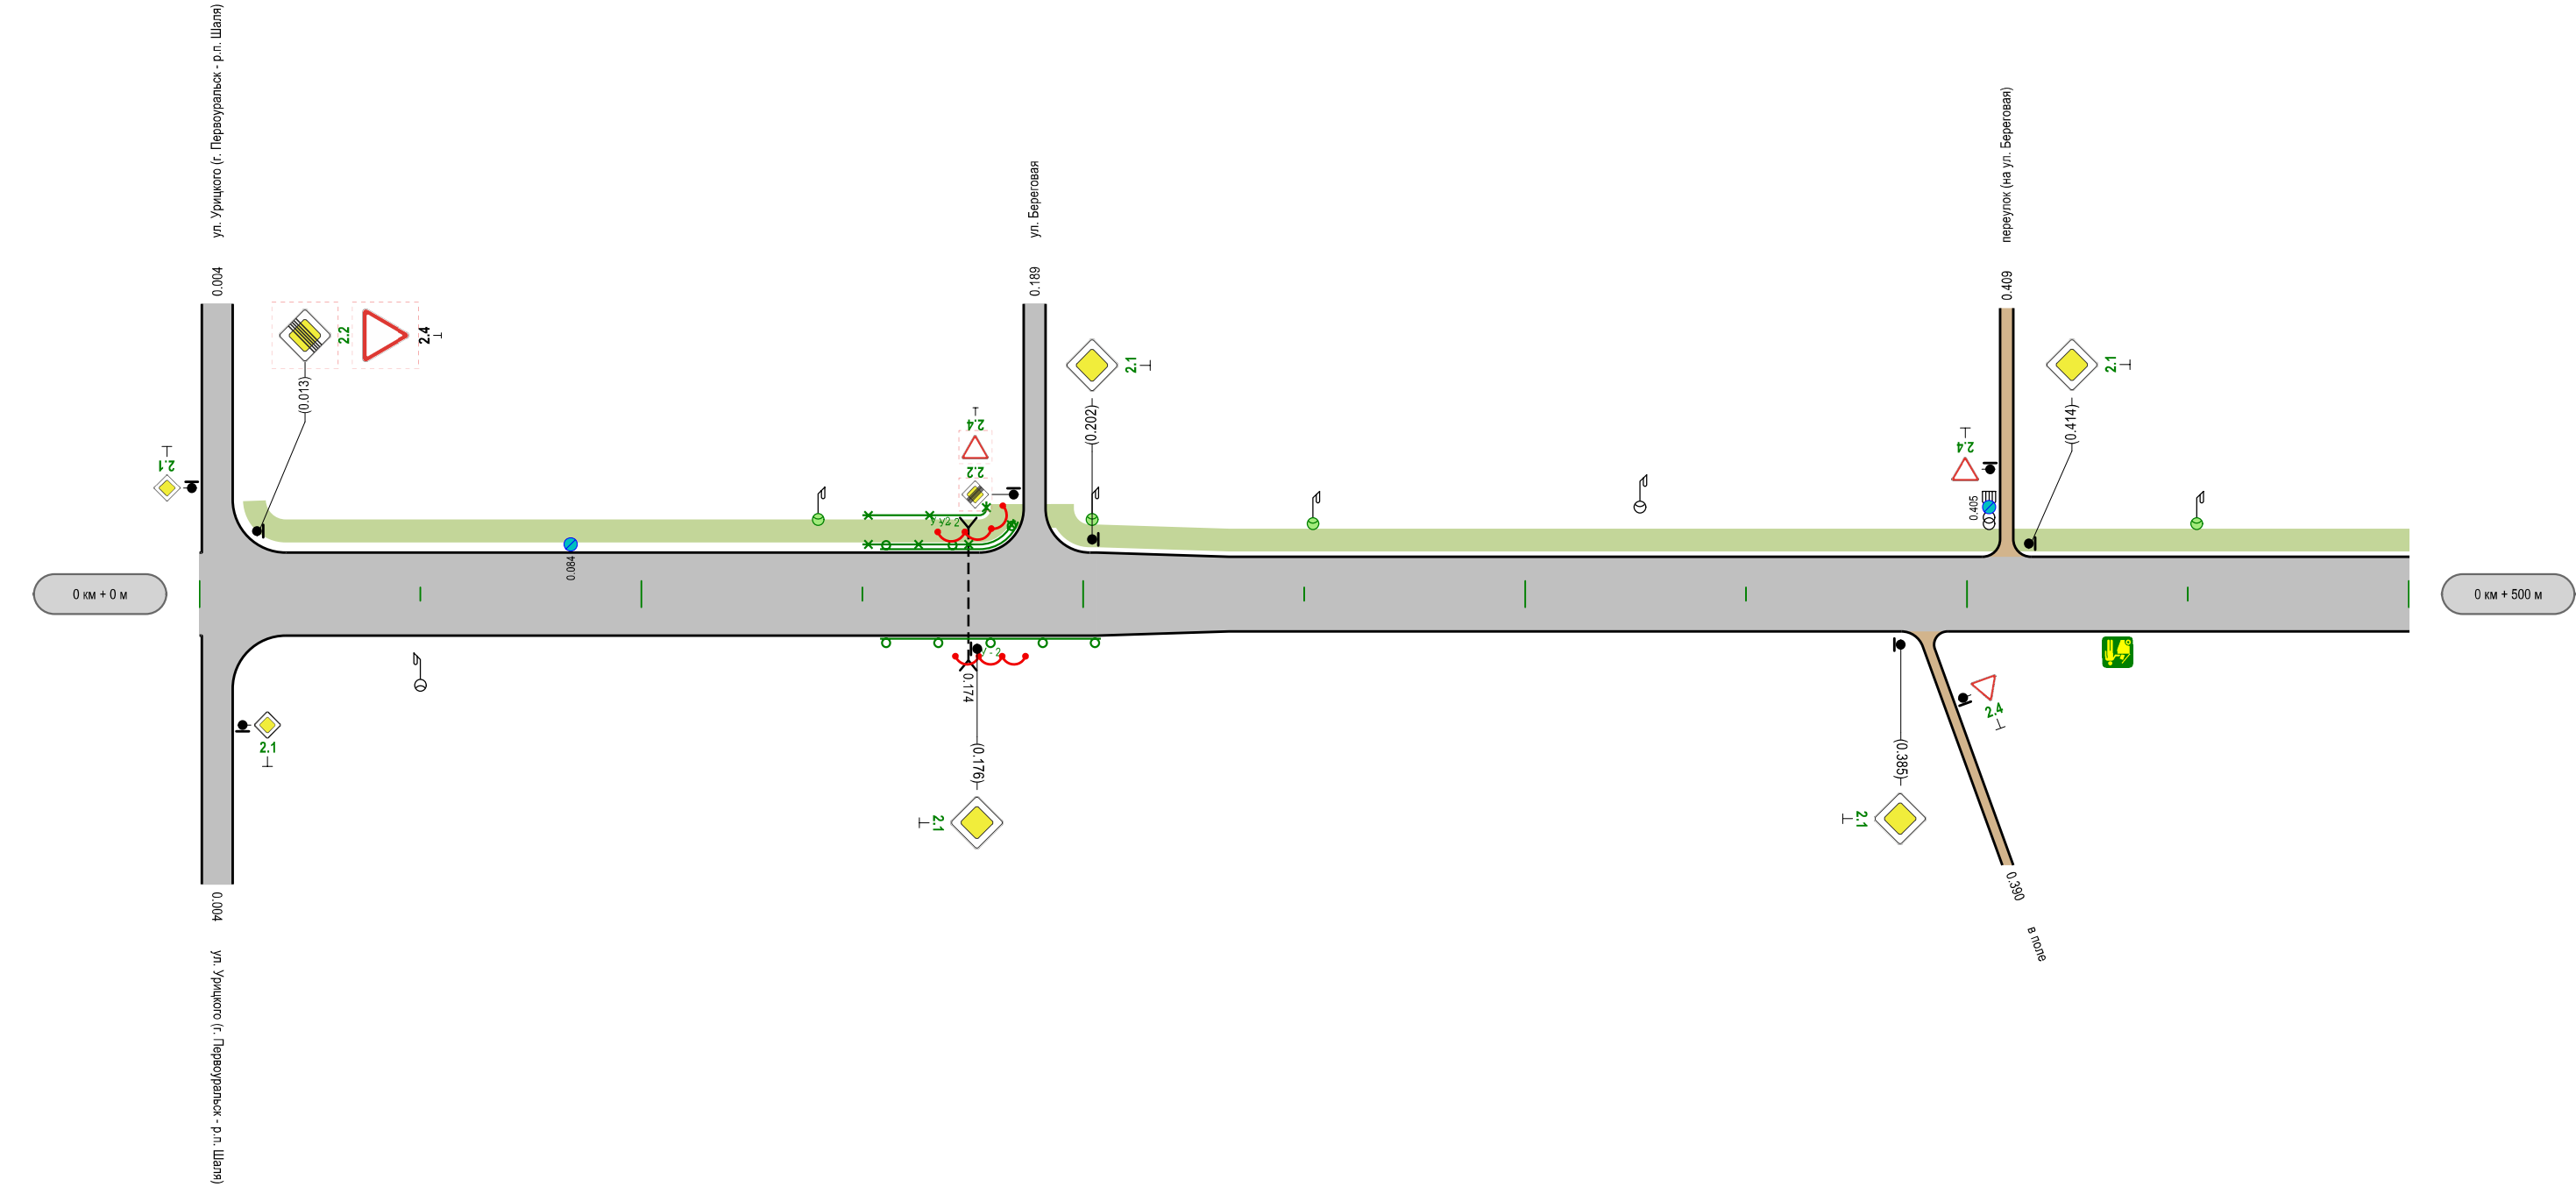

|                                                      |   |      |      |
|------------------------------------------------------|---|------|------|
| Характеристики проезжей части                        | 5.00   | 5.00 | 4.50 |
| Горизонтальная дорожная разметка справа              |   |      |      |
| Дорожные ограждения и направляющие устройства справа | <div><div>н/д, ДО, УБО (У - 2), Металл, 0.154 - 0.204</div><div>ДО, УБО, Металл, 0.108 - 0.188</div></div> |      |      |
| Тротуары справа                                      |   |      |      |


|                                                      |  |                                      |  |     |  |     |  |    |  |     |  |                       |  |
|------------------------------------------------------|--|--------------------------------------|--|-----|--|-----|--|----|--|-----|--|-----------------------|--|
| Элементы дороги в продольном профиле                 |  | 15                                   |  | 580 |  | 635 |  | 15 |  | 940 |  | с. Сылва, ул. Пушкина |  |
| Элементы дороги в плане                              |  |                                      |  |     |  |     |  |    |  |     |  |                       |  |
| Тротуары слева                                       |  | н/д: ширина 1.5м, а/б, 0.500 - 0.536 |  |     |  |     |  |    |  |     |  |                       |  |
| Дорожные ограждения и направляющие устройства слева  |  |                                      |  |     |  |     |  |    |  |     |  |                       |  |
| Дорожные ограждения и направляющие устройства по оси |  |                                      |  |     |  |     |  |    |  |     |  |                       |  |
| Горизонтальная дорожная разметка слева               |  |                                      |  |     |  |     |  |    |  |     |  |                       |  |
|                                                      |  |                                      |  |     |  |     |  |    |  |     |  |                       |  |

Разметка на участке:  
нет

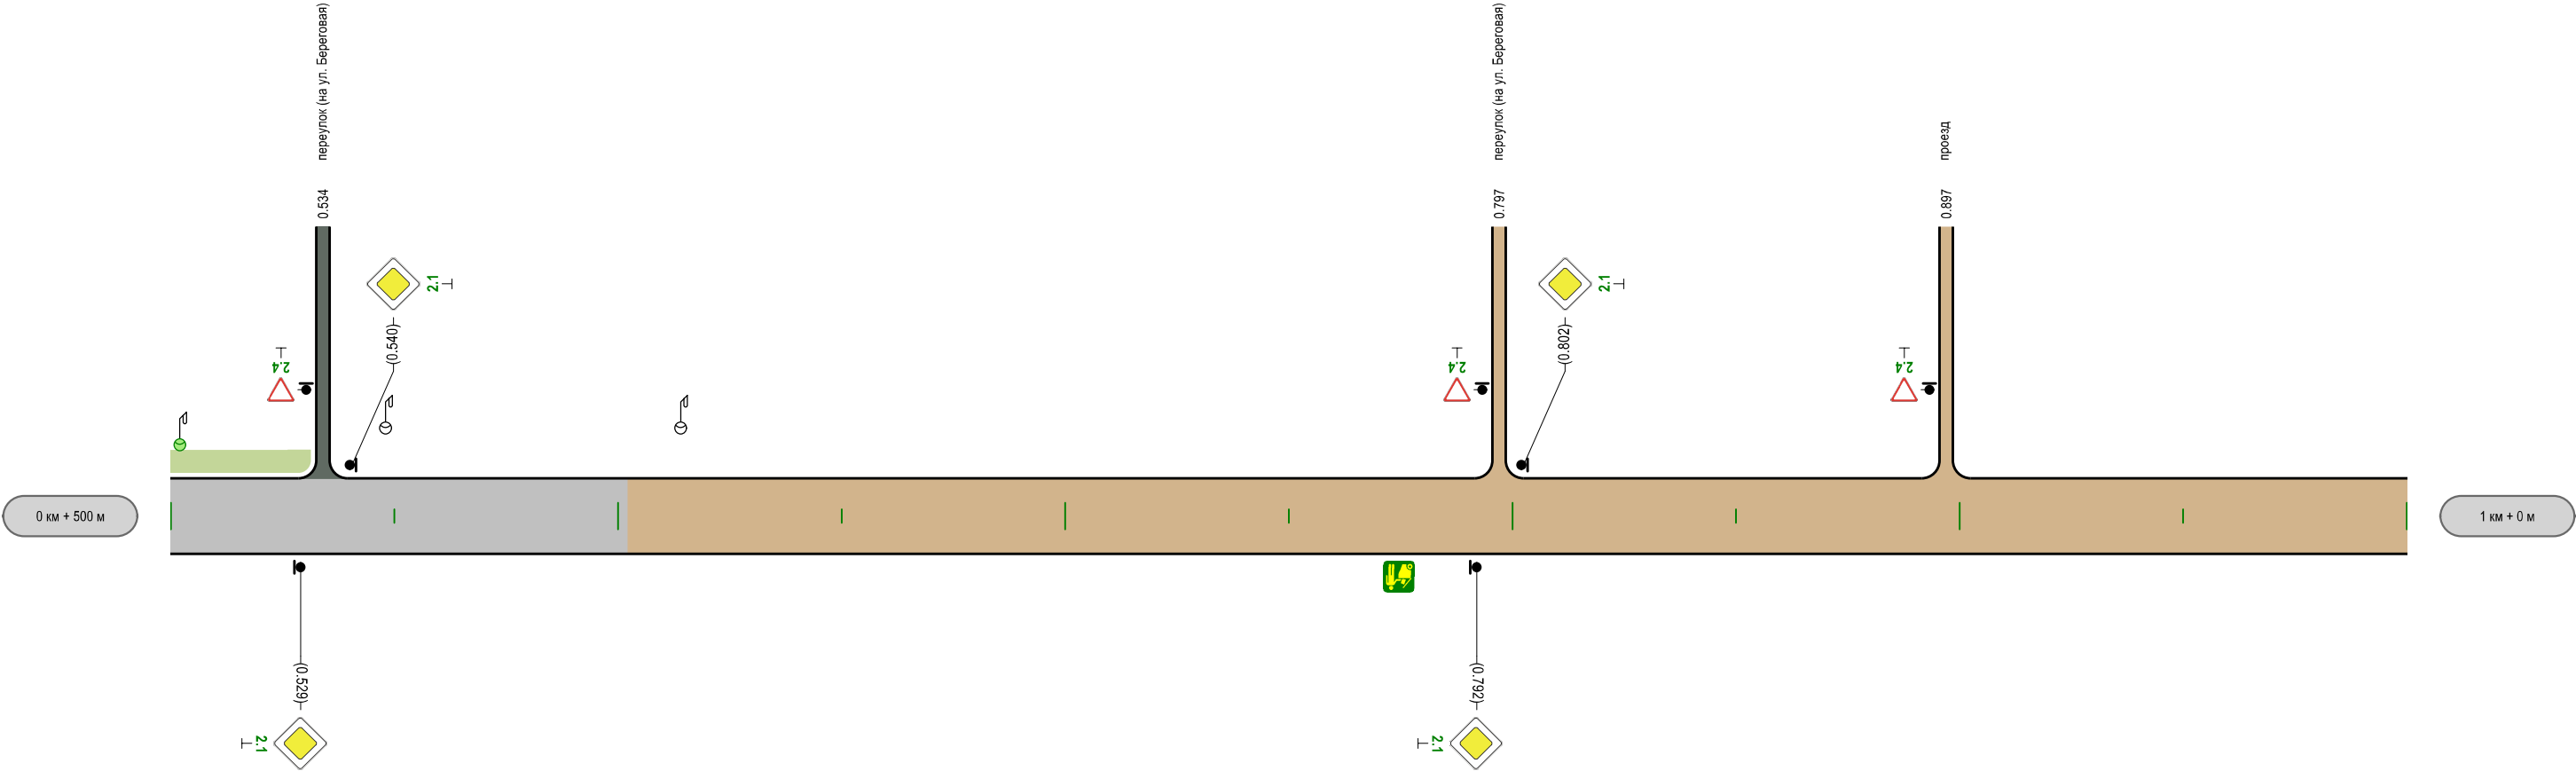

|                                                      |      |      |
|------------------------------------------------------|------|------|
|                                                      |      |      |
| Характеристики проезжей части                        | 4.50 | 4.50 |
| Горизонтальная дорожная разметка справа              |      |      |
| Дорожные ограждения и направляющие устройства справа |      |      |
| Тротуары справа                                      |      |      |

|                                                            |  |
|------------------------------------------------------------|--|
| Элементы дороги<br>в продольном профиле                    |  |
| Элементы дороги в плане                                    |  |
| Тротуары слева                                             |  |
| Дорожные ограждения и<br>направляющие устройства<br>слева  |  |
| Дорожные ограждения и<br>направляющие устройства<br>по оси |  |
| Горизонтальная<br>дорожная<br>разметка слева               |  |

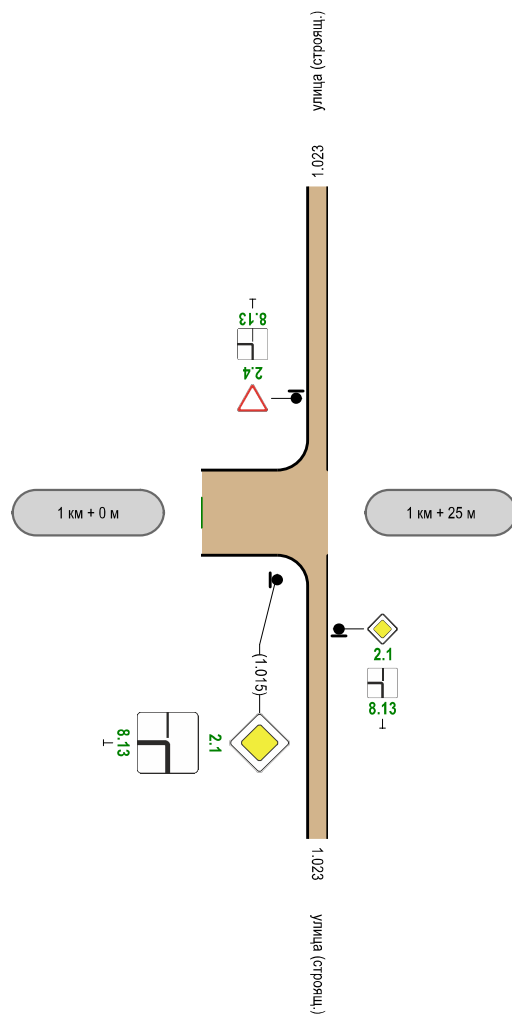

|                                                      |      |  |
|------------------------------------------------------|------|--|
|                                                      |      |  |
| Характеристики проезжей части                        | 4.50 |  |
| Горизонтальная дорожная разметка справа              |      |  |
| Дорожные ограждения и направляющие устройства справа |      |  |
| Тротуары справа                                      |      |  |

Ведомость размещения дорожных знаков

Дорога: с. Сылва, ул. Пушкина  
Участок: 0.000 - 1.025 км.

| № п/п | Номер знака по ГОСТ Р 52289-2019 | Наименование знака                        | Типоразмер знака | Площадь знаков, м2 (для знаков индивидуального проектирования) | Адрес, км + м | Установлено / требуется установить или демонтировать | Количество | Месторасположение     | Месторасположение    |
|-------|----------------------------------|-------------------------------------------|------------------|----------------------------------------------------------------|---------------|------------------------------------------------------|------------|-----------------------|----------------------|
| 1     | 2                                | 3                                         | 4                | 5                                                              | 6             | 7                                                    | 8          | 9                     | 10                   |
|       |                                  | Знаки приоритета                          |                  |                                                                |               |                                                      |            |                       |                      |
| 1     | 2.1                              | Главная дорога                            | 2                |                                                                | 0+004         | Требуется установить                                 | 1          |                       | слева на пересечении |
| 2     | 2.1                              | Главная дорога                            | 2                |                                                                | 0+004         | Требуется установить                                 | 1          | справа на пересечении |                      |
| 3     | 2.1                              | Главная дорога                            | 2                |                                                                | 0+176         | Требуется установить                                 | 1          | справа                |                      |
| 4     | 2.1                              | Главная дорога                            | 2                |                                                                | 0+202         | Требуется установить                                 | 1          |                       | слева                |
| 5     | 2.1                              | Главная дорога                            | 2                |                                                                | 0+385         | Требуется установить                                 | 1          | справа                |                      |
| 6     | 2.1                              | Главная дорога                            | 2                |                                                                | 0+414         | Требуется установить                                 | 1          |                       | слева                |
| 7     | 2.1                              | Главная дорога                            | 2                |                                                                | 0+529         | Требуется установить                                 | 1          | справа                |                      |
| 8     | 2.1                              | Главная дорога                            | 2                |                                                                | 0+540         | Требуется установить                                 | 1          |                       | слева                |
| 9     | 2.1                              | Главная дорога                            | 2                |                                                                | 0+792         | Требуется установить                                 | 1          | справа                |                      |
| 10    | 2.1                              | Главная дорога                            | 2                |                                                                | 0+802         | Требуется установить                                 | 1          |                       | слева                |
| 11    | 2.1                              | Главная дорога                            | 2                |                                                                | 1+015         | Требуется установить                                 | 1          | справа                |                      |
| 12    | 2.1                              | Главная дорога                            | 2                |                                                                | 1+023         | Требуется установить                                 | 1          | справа на пересечении |                      |
| 13    | 2.4                              | Уступите дорогу                           | 2                |                                                                | 0+390         | Требуется установить                                 | 1          | справа на примыкании  |                      |
| 14    | 2.4                              | Уступите дорогу                           |                  |                                                                | 0+409         | Требуется установить                                 | 1          |                       | слева на примыкании  |
| 15    | 2.4                              | Уступите дорогу                           | 0                |                                                                | 0+534         | Требуется установить                                 | 1          |                       | слева на примыкании  |
| 16    | 2.4                              | Уступите дорогу                           |                  |                                                                | 0+797         | Требуется установить                                 | 1          |                       | слева на примыкании  |
| 17    | 2.4                              | Уступите дорогу                           | 0                |                                                                | 0+897         | Требуется установить                                 | 1          |                       | слева на примыкании  |
| 18    | 2.4                              | Уступите дорогу                           | 2                |                                                                | 1+023         | Требуется установить                                 | 1          |                       | слева на пересечении |
|       |                                  | Итого установлено:                        |                  |                                                                |               |                                                      |            |                       |                      |
|       |                                  | Итого перенести:                          |                  |                                                                |               |                                                      |            |                       |                      |
|       |                                  | Итого:                                    |                  |                                                                |               |                                                      | 18         |                       |                      |
|       |                                  | Знаки дополнительной информации(таблички) |                  |                                                                |               |                                                      |            |                       |                      |
| 19    | 8.13                             | Направление главной дороги                | 2                |                                                                | 1+015         | Требуется установить                                 | 1          | справа                |                      |
| 20    | 8.13                             | Направление главной дороги                | 2                |                                                                | 1+023         | Требуется установить                                 | 1          | справа на пересечении |                      |
| 21    | 8.13                             | Направление главной дороги                | 2                |                                                                | 1+023         | Требуется установить                                 | 1          |                       | слева на пересечении |
|       |                                  | Итого установлено:                        |                  |                                                                |               |                                                      |            |                       |                      |
|       |                                  | Итого перенести:                          |                  |                                                                |               |                                                      |            |                       |                      |
|       |                                  | Итого демонтировать:                      |                  |                                                                |               |                                                      |            |                       |                      |
|       |                                  | Итого требуется установить:               |                  |                                                                |               |                                                      | 3          |                       |                      |
|       |                                  | Итого:                                    |                  |                                                                |               |                                                      | 3          |                       |                      |
|       |                                  | Всего установлено:                        |                  |                                                                |               |                                                      |            |                       |                      |
|       |                                  | Всего перенести:                          |                  |                                                                |               |                                                      |            |                       |                      |
|       |                                  | Всего демонтировать:                      |                  |                                                                |               |                                                      |            |                       |                      |
|       |                                  | Всего требуется установить:               |                  |                                                                |               |                                                      | 21         |                       |                      |
|       |                                  | Всего:                                    |                  |                                                                |               |                                                      | 21         |                       |                      |

Ведомость размещения дорожного ограждения

Дорога: с. Сылва, ул. Пушкина  
Участок: 0.000 - 1.025 км.

| № п/п  | Начало участка, км+м | Конец участка, км+м | Протяженность, м                                           |                             | Дата установки, г | Расположение | Тип                     | Материал | Уровень удерживающей способности | Высота, м | Зона расположения    |
|--------|----------------------|---------------------|------------------------------------------------------------|-----------------------------|-------------------|--------------|-------------------------|----------|----------------------------------|-----------|----------------------|
|        |                      |                     | Проектируемые в соответствии с нормативными документами, м | Фактически установленные, м |                   |              |                         |          |                                  |           |                      |
| 1      | 2                    | 3                   | 4                                                          | 5                           | 6                 | 7            | 8                       | 9        | 10                               | 11        | 12                   |
| 1      | 0+154                | 0+188               | 34                                                         |                             |                   | Слева        | Барьерное одностороннее | Металл   | У - 2                            | 1.00      | Водопропускная труба |
| 2      | 0+154                | 0+204               | 50                                                         |                             |                   | Справа       | Барьерное одностороннее | Металл   | У - 2                            | 1.00      | Водопропускная труба |
| Итого: |                      |                     | 84                                                         |                             |                   |              |                         |          |                                  |           |                      |

Ведомость размещения искусственного освещения

Дорога: с. Сылва, ул. Пушкина  
Участок: 0.000 - 1.025 км.

| № п/п  | Начало участка, км+м | Конец участка, км+м | Объект установки     | Количество опор / светильников | Протяженность, м                                           |                             | Расположение |
|--------|----------------------|---------------------|----------------------|--------------------------------|------------------------------------------------------------|-----------------------------|--------------|
|        |                      |                     |                      |                                | Проектируемые в соответствии с нормативными документами, м | Фактически установленные, м |              |
| 1      | 2                    | 3                   | 4                    | 5                              | 6                                                          | 7                           | 8            |
| 1      | 0+050                | 0+050               | Автомобильная дорога | 1/1                            | 0                                                          | 0                           | Справа       |
| 2      | 0+140                | 0+140               | Автомобильная дорога | 1/1                            | 0                                                          | 0                           | Слева        |
| 3      | 0+202                | 0+202               | Автомобильная дорога | 1/1                            | 0                                                          | 0                           | Слева        |
| 4      | 0+252                | 0+252               | Автомобильная дорога | 1/1                            | 0                                                          | 0                           | Слева        |
| 5      | 0+326                | 0+326               | Автомобильная дорога | 1/1                            | 0                                                          | 0                           | Слева        |
| 6      | 0+405                | 0+405               | Автомобильная дорога | 1/2                            | 0                                                          | 0                           | Слева        |
| 7      | 0+452                | 0+452               | Автомобильная дорога | 1/1                            | 0                                                          | 0                           | Слева        |
| 8      | 0+502                | 0+502               | Автомобильная дорога | 1/1                            | 0                                                          | 0                           | Слева        |
| 9      | 0+548                | 0+548               | Автомобильная дорога | 1/1                            | 0                                                          | 0                           | Слева        |
| 10     | 0+614                | 0+614               | Автомобильная дорога | 1/1                            | 0                                                          | 0                           | Слева        |
| Итого: |                      |                     |                      | 10/11                          | 0                                                          | 0                           |              |

Ведомость размещения пешеходных ограждений

Дорога: с. Сылва, ул. Пушкина  
Участок: 0.000 - 1.025 км.

| № п/п  | Начало участка, км+м | Конец участка, км+м | Протяженность, м                                           |                             | Дата установки, г | Расположение | Тип               | Материал | Высота, м | Зона расположения    |
|--------|----------------------|---------------------|------------------------------------------------------------|-----------------------------|-------------------|--------------|-------------------|----------|-----------|----------------------|
|        |                      |                     | Проектируемые в соответствии с нормативными документами, м | Фактически установленные, м |                   |              |                   |          |           |                      |
| 1      | 2                    | 3                   | 4                                                          | 5                           | 6                 | 7            | 8                 | 9        | 10        | 11                   |
| 1      | 0+150                | 0+182               | 32                                                         |                             |                   | Слева        | Перила паралетные | Металл   | 1.10      | Водопропускная труба |
| 2      | 0+150                | 0+188               | 38                                                         |                             |                   | Слева        | Перила паралетные | Металл   | 1.10      | Водопропускная труба |
| Итого: |                      |                     | 70                                                         |                             |                   |              |                   |          |           |                      |

Ведомость размещения пешеходных дорожек (тротуаров)

Дорога: с. Сылва, ул. Пушкина  
Участок: 0.000 - 1.025 км.

| №      | Начало участка, км+м | Конец участка, км+м | Объект установки     | Расположение | Протяженность, м                                           |                             |
|--------|----------------------|---------------------|----------------------|--------------|------------------------------------------------------------|-----------------------------|
|        |                      |                     |                      |              | Проектируемые в соответствии с нормативными документами, м | Фактически установленные, м |
| 1      | 2                    | 3                   | 4                    | 5            | 6                                                          | 7                           |
| 1      | 0+004                | 0+190               | Автомобильная дорога | Слева        | 186                                                        |                             |
| 2      | 0+179                | 0+194               | Автомобильная дорога | Слева        | 15                                                         |                             |
| 3      | 0+186                | 0+536               | Автомобильная дорога | Слева        | 350                                                        |                             |
| Итого: |                      |                     |                      |              | 551                                                        | 0                           |


Ведомость объемов работ по установке дорожных знаков

Дорога: с. Сылва, ул. Пушкина  
Участок: 0.000 - 1.025 км.

| Номер знака по ГОСТ 52290-2004 | Наименование знака                        | Количество, шт |
|--------------------------------|-------------------------------------------|----------------|
| 1                              | 2                                         | 3              |
|                                | Знаки приоритета                          |                |
| 2.1                            | Главная дорога                            | 12             |
| 2.4                            | Уступите дорогу                           | 6              |
|                                | ИТОГО по группе:                          | 18             |
|                                | Знаки дополнительной информации(таблички) |                |
| 8.13                           | Направление главной дороги                | 3              |
|                                | ИТОГО по группе:                          | 3              |
|                                | ВСЕГО:                                    | 21             |

|                                                      |   |
|------------------------------------------------------|---|
| с. Сылва, ул. Береговая                              |   |
| Элементы дороги в продольном профиле                 | <div><div>34</div><div>24</div><div>200210</div></div>   |
| Элементы дороги в плане                              | <div><div><div><div></div><div></div><div></div></div><div>R=15м<br/>a=76°</div><div>196216</div></div></div>                                                                  |
| Тротуары слева                                       | <div><div><div><div></div><div></div><div></div></div><div></div></div></div>                                                                                                  |
| Дорожные ограждения и направляющие устройства слева  | <div><div><div>Д.О. УБО, Металл, 0.003 - 0.029</div><div>н/д: Д.О. УБО (У - 2), Металл, 0.004 - 0.050</div><div>н/д: Д.О. УБО (У - 2), Металл, 0.182 - 0.228</div></div></div> |
| Дорожные ограждения и направляющие устройства по оси |   |
| Горизонтальная дорожная разметка слева               |   |
|                                                      |   |


Разметка на участке:  
нет

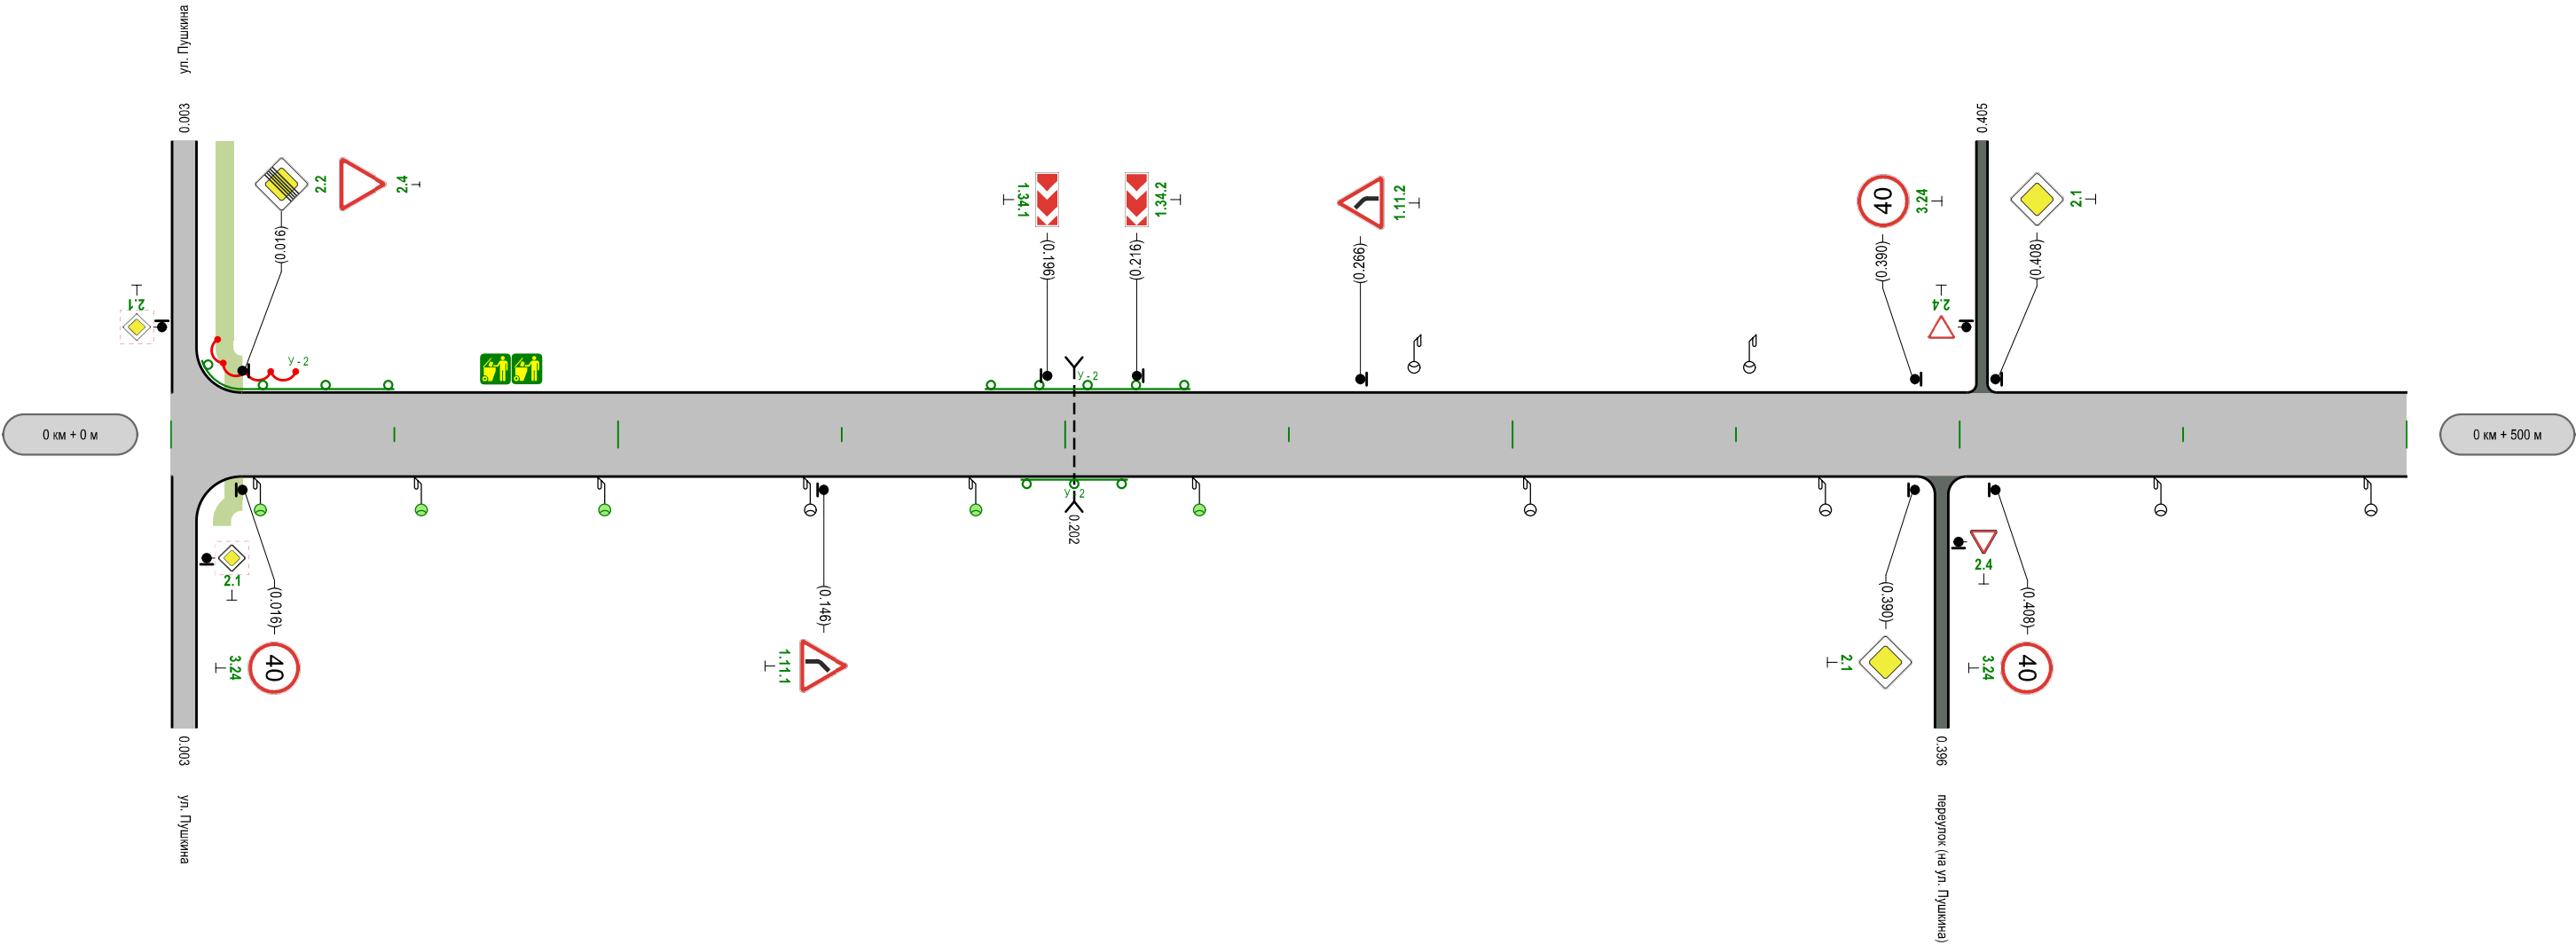

|                                                      |                                              |  |
|------------------------------------------------------|----------------------------------------------|--|
| Характеристики проезжей части                        | 5.00                                         |  |
|                                                      |                                              |  |
| Горизонтальная дорожная разметка справа              |                                              |  |
| Дорожные ограждения и направляющие устройства справа | н/д: Д.О. УБО (У - 2), Металл, 0.190 - 0.214 |  |
| Тротуары справа                                      |                                              |  |

|                                                      |    |
|------------------------------------------------------|----|
| Элементы дороги в продольном профиле                 | 24 |
| Элементы дороги в плане                              |    |
| Тротуары слева                                       |    |
| Дорожные ограждения и направляющие устройства слева  |    |
| Дорожные ограждения и направляющие устройства по оси |    |
| Горизонтальная дорожная разметка слева               |    |
|                                                      |    |

Разметка на участке:  
нет

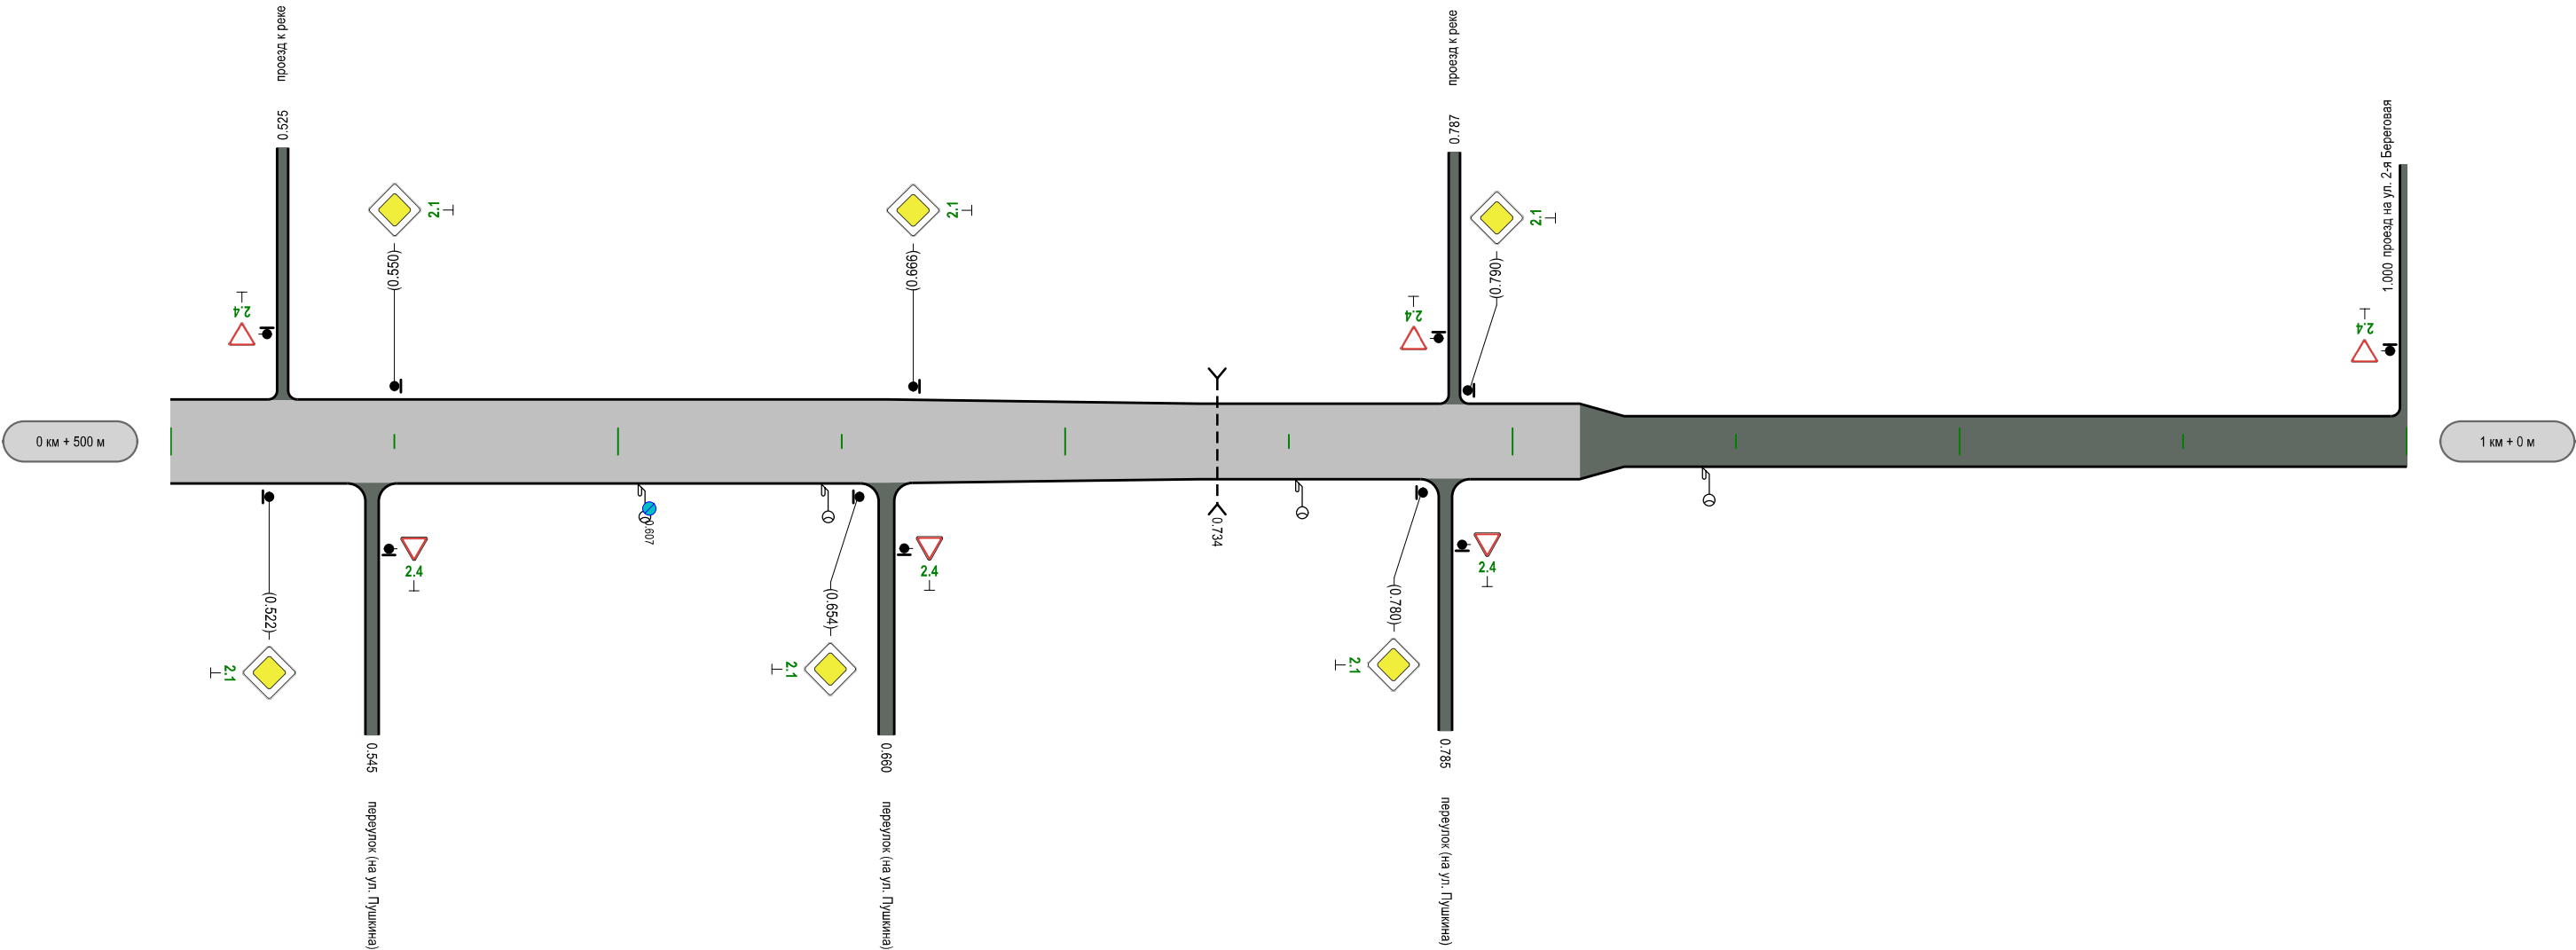

|                                                      |      |      |      |      |      |      |
|------------------------------------------------------|------|------|------|------|------|------|
| Характеристики проезжей части                        | 5.00 | 3.00 | 5.00 | 3.00 | 4.50 | 3.00 |
| Горизонтальная дорожная разметка справа              |      |      |      |      |      |      |
| Дорожные ограждения и направляющие устройства справа |      |      |      |      |      |      |
| Тротуары справа                                      |      |      |      |      |      |      |

Ведомость размещения дорожных знаков

Дорога: с. Сылва, ул. Береговая  
Участок: 0.000 - 1.000 км.

| № п/п | Номер знака по ГОСТ Р 52289-2019 | Наименование знака                | Типоразмер знака | Площадь знаков, м2 (для знаков индивидуального проектирования) | Адрес, км + м | Установлено / требуется установить или демонтировать | Количество | Месторасположение    | Месторасположение |
|-------|----------------------------------|-----------------------------------|------------------|----------------------------------------------------------------|---------------|------------------------------------------------------|------------|----------------------|-------------------|
| 1     | 2                                | 3                                 | 4                | 5                                                              | 6             | 7                                                    | 8          | 9                    | 10                |
|       |                                  | Предупреждающие знаки             |                  |                                                                |               |                                                      |            |                      |                   |
| 1     | 1.11.1                           | Опасный поворот                   | 2                |                                                                | 0+146         | Требуется установить                                 | 1          | справа               |                   |
| 2     | 1.11.2                           | Опасный поворот                   | 2                |                                                                | 0+266         | Требуется установить                                 | 1          |                      | слева             |
| 3     | 1.34.1                           | Направление поворота              |                  |                                                                | 0+196         | Требуется установить                                 | 1          |                      | слева             |
| 4     | 1.34.2                           | Направление поворота              | 2                |                                                                | 0+216         | Требуется установить                                 | 1          |                      | слева             |
|       |                                  | Итого установлено:                |                  |                                                                |               |                                                      |            |                      |                   |
|       |                                  | Итого перенести:                  |                  |                                                                |               |                                                      |            |                      |                   |
|       |                                  | Итого демонтировать:              |                  |                                                                |               |                                                      |            |                      |                   |
|       |                                  | Итого требуется установить:       |                  |                                                                |               |                                                      | 4          |                      |                   |
|       |                                  | Итого:                            |                  |                                                                |               |                                                      | 4          |                      |                   |
|       |                                  | Знаки приоритета                  |                  |                                                                |               |                                                      |            |                      |                   |
| 5     | 2.1                              | Главная дорога                    | 2                |                                                                | 0+390         | Требуется установить                                 | 1          | справа               |                   |
| 6     | 2.1                              | Главная дорога                    | 2                |                                                                | 0+408         | Требуется установить                                 | 1          |                      | слева             |
| 7     | 2.1                              | Главная дорога                    | 2                |                                                                | 0+522         | Требуется установить                                 | 1          | справа               |                   |
| 8     | 2.1                              | Главная дорога                    | 2                |                                                                | 0+550         | Требуется установить                                 | 1          |                      | слева             |
| 9     | 2.1                              | Главная дорога                    | 2                |                                                                | 0+654         | Требуется установить                                 | 1          | справа               |                   |
| 21    | 2.4                              | Уступите дорогу                   | 2                |                                                                | 0+787         | Требуется установить                                 | 1          | справа на примыкании |                   |
| 22    | 2.4                              | Уступите дорогу                   | 2                |                                                                | 1+000         | Требуется установить                                 | 1          | справа на примыкании |                   |
|       |                                  | Итого установлено:                |                  |                                                                |               |                                                      |            |                      |                   |
|       |                                  | Итого перенести:                  |                  |                                                                |               |                                                      |            |                      |                   |
|       |                                  | Итого демонтировать:              |                  |                                                                |               |                                                      |            |                      |                   |
|       |                                  | Итого требуется установить:       |                  |                                                                |               |                                                      | 18         |                      |                   |
|       |                                  | Итого:                            |                  |                                                                |               |                                                      | 18         |                      |                   |
|       |                                  | Запрещающие знаки                 |                  |                                                                |               |                                                      |            |                      |                   |
| 23    | 3.24                             | Ограничение максимальной скорости | 2                |                                                                | 0+016         | Требуется установить                                 | 1          | справа               |                   |
| 24    | 3.24                             | Ограничение максимальной скорости | 2                |                                                                | 0+390         | Требуется установить                                 | 1          |                      | слева             |
| 25    | 3.24                             | Ограничение максимальной скорости | 2                |                                                                | 0+408         | Требуется установить                                 | 1          | справа               |                   |
|       |                                  | Итого установлено:                |                  |                                                                |               |                                                      |            |                      |                   |
|       |                                  | Итого перенести:                  |                  |                                                                |               |                                                      |            |                      |                   |
|       |                                  | Итого демонтировать:              |                  |                                                                |               |                                                      |            |                      |                   |
|       |                                  | Итого требуется установить:       |                  |                                                                |               |                                                      | 3          |                      |                   |
|       |                                  | Итого:                            |                  |                                                                |               |                                                      | 3          |                      |                   |
|       |                                  | Всего установлено:                |                  |                                                                |               |                                                      |            |                      |                   |
|       |                                  | Всего перенести:                  |                  |                                                                |               |                                                      |            |                      |                   |
|       |                                  | Всего демонтировать:              |                  |                                                                |               |                                                      |            |                      |                   |
|       |                                  | Всего требуется установить:       |                  |                                                                |               |                                                      | 25         |                      |                   |
|       |                                  | Всего:                            |                  |                                                                |               |                                                      | 25         |                      |                   |

Ведомость размещения дорожного ограждения

Дорога: с. Сылва, ул. Береговая  
Участок: 0.000 - 1.000 км.

| № п/п  | Начало участка, км+м | Конец участка, км+м | Протяженность, м                                           |                             | Дата установки, г | Расположение | Тип                     | Материал | Уровень удерживающей способности | Высота, м | Зона расположения |
|--------|----------------------|---------------------|------------------------------------------------------------|-----------------------------|-------------------|--------------|-------------------------|----------|----------------------------------|-----------|-------------------|
|        |                      |                     | Проектируемые в соответствии с нормативными документами, м | Фактически установленные, м |                   |              |                         |          |                                  |           |                   |
| 1      | 2                    | 3                   | 4                                                          | 5                           | 6                 | 7            | 8                       | 9        | 10                               | 11        | 12                |
| 1      | 0+004                | 0+050               | 46                                                         |                             |                   | Слева        | Барьерное одностороннее | Металл   | У - 2                            | 0.75      | Водоток           |
| 2      | 0+182                | 0+228               | 46                                                         |                             |                   | Слева        | Барьерное одностороннее | Металл   | У - 2                            | 0.75      | Болото, водоём    |
| 3      | 0+190                | 0+214               | 24                                                         |                             |                   | Справа       | Барьерное одностороннее | Металл   | У - 2                            | 0.75      | Болото, водоём    |
| Итого: |                      |                     | 116                                                        |                             |                   |              |                         |          |                                  |           |                   |

Ведомость размещения искусственного освещения

Дорога: с. Сылва, ул. Береговая  
Участок: 0.000 - 1.000 км.

| № п/п  | Начало участка, км+м | Конец участка, км+м | Объект установки     | Количество опор / светильников | Протяженность, м                                           |                             | Расположение |
|--------|----------------------|---------------------|----------------------|--------------------------------|------------------------------------------------------------|-----------------------------|--------------|
|        |                      |                     |                      |                                | Проектируемые в соответствии с нормативными документами, м | Фактически установленные, м |              |
| 1      | 2                    | 3                   | 4                    | 5                              | 6                                                          | 7                           | 8            |
| 1      | 0+020                | 0+020               | Автомобильная дорога | 1/1                            | 0                                                          | 0                           | Справа       |
| 2      | 0+056                | 0+056               | Автомобильная дорога | 1/1                            | 0                                                          | 0                           | Справа       |
| 3      | 0+097                | 0+097               | Автомобильная дорога | 1/1                            | 0                                                          | 0                           | Справа       |
| 4      | 0+143                | 0+143               | Автомобильная дорога | 1/1                            | 0                                                          | 0                           | Справа       |
| 5      | 0+180                | 0+180               | Автомобильная дорога | 1/1                            | 0                                                          | 0                           | Справа       |
| 6      | 0+230                | 0+230               | Автомобильная дорога | 1/1                            | 0                                                          | 0                           | Справа       |
| 7      | 0+278                | 0+278               | Автомобильная дорога | 1/1                            | 0                                                          | 0                           | Слева        |
| 8      | 0+304                | 0+304               | Автомобильная дорога | 1/1                            | 0                                                          | 0                           | Справа       |
| 9      | 0+353                | 0+353               | Автомобильная дорога | 1/1                            | 0                                                          | 0                           | Слева        |
| 10     | 0+370                | 0+370               | Автомобильная дорога | 1/1                            | 0                                                          | 0                           | Справа       |
| 11     | 0+445                | 0+445               | Автомобильная дорога | 1/1                            | 0                                                          | 0                           | Справа       |
| 12     | 0+492                | 0+492               | Автомобильная дорога | 1/1                            | 0                                                          | 0                           | Справа       |
| 13     | 0+606                | 0+606               | Автомобильная дорога | 1/1                            | 0                                                          | 0                           | Справа       |
| 14     | 0+647                | 0+647               | Автомобильная дорога | 1/1                            | 0                                                          | 0                           | Справа       |
| 15     | 0+753                | 0+753               | Автомобильная дорога | 1/1                            | 0                                                          | 0                           | Справа       |
| 16     | 0+844                | 0+844               | Автомобильная дорога | 1/1                            | 0                                                          | 0                           | Справа       |
| Итого: |                      |                     |                      | 16/16                          | 0                                                          | 0                           |              |

Ведомость размещения пешеходных дорожек (тротуаров)

Дорога: с. Сылва, ул. Береговая  
Участок: 0.000 - 1.000 км.

| №      | Начало участка, км+м | Конец участка, км+м | Объект установки     | Расположение | Протяженность, м                                           |                             |
|--------|----------------------|---------------------|----------------------|--------------|------------------------------------------------------------|-----------------------------|
|        |                      |                     |                      |              | Проектируемые в соответствии с нормативными документами, м | Фактически установленные, м |
| 1      | 2                    | 3                   | 4                    | 5            | 6                                                          | 7                           |
| 1      | 0+004                | 0+016               | Автомобильная дорога | Слева        | 12                                                         |                             |
| 2      | 0+004                | 0+016               | Автомобильная дорога | Справа       | 12                                                         |                             |
| 3      | 0+010                | 0+014               | Автомобильная дорога | Слева        | 4                                                          |                             |
| 4      | 0+012                | 0+016               | Автомобильная дорога | Слева        | 4                                                          |                             |
| 5      | 0+012                | 0+016               | Автомобильная дорога | Справа       | 4                                                          |                             |
| Итого: |                      |                     |                      |              | 36                                                         | 0                           |

Ведомость объемов работ по установке дорожных знаков

Дорога: с. Сылва, ул. Береговая  
Участок: 0.000 - 1.000 км.

| Номер знака по ГОСТ 52290-2004 | Наименование знака                | Количество, шт |
|--------------------------------|-----------------------------------|----------------|
| 1                              | 2                                 | 3              |
|                                | Предупреждающие знаки             |                |
| 1.11.1                         | Опасный поворот                   | 1              |
| 1.11.2                         | Опасный поворот                   | 1              |
| 1.34.1                         | Направление поворота              | 1              |
| 1.34.2                         | Направление поворота              | 1              |
|                                | ИТОГО по группе:                  | 4              |
|                                | Знаки приоритета                  |                |
| 2.1                            | Главная дорога                    | 8              |
| 2.2                            | Конец главной дороги              | 1              |
| 2.4                            | Уступите дорогу                   | 9              |
|                                | ИТОГО по группе:                  | 18             |
|                                | Запрещающие знаки                 |                |
| 3.24                           | Ограничение максимальной скорости | 3              |
|                                | ИТОГО по группе:                  | 3              |
|                                | ВСЕГО:                            | 25             |



ГОСУДАРСТВЕННОЕ КАЗЕННОЕ  
УЧРЕЖДЕНИЕ  
СВЕРДЛОВСКОЙ ОБЛАСТИ

**«УПРАВЛЕНИЕ  
АВТОМОБИЛЬНЫХ ДОРОГ»**  
(ГКУ СО «УПРАВЛЕНИЕ АВТОДОРОГ»)

Луначарского ул., д.203, г.Екатеринбург, 620026  
Тел: (343) 261-71-88, факс: (343) 261-71-96,  
E-mail: [uadso@uadso.ru](mailto:uadso@uadso.ru), <http://www.uadso.ru>  
ОКПО 46656131, ОГРН 1026602332437  
ИНН 6658078110, КПП 668501001

13.10.2022 № 03-10819

На вх. № 42 от 13.09.2022 г.

О согласовании ПОДД

Уважаемый Валерий Александрович!

В соответствии с приказом Министерства транспорта и дорожного хозяйства Свердловской области №361 от 20.11.2019г. Управление автодорог уполномочено согласовывать проекты организации дорожного движения (далее ПОДД) автомобильных дорог местного значения и их участков в случае, если они примыкают к автодорогам регионального или межмуниципального значения. Поступившие на согласование ПОДД муниципальных автомобильных дорог общего пользования рассматриваются только в части примыкания к автодороге регионального значения. Не подлежат рассмотрению и согласованию ПОДД автодорог, которые не пересекаются с автодорогами регионального и межмуниципального значения.

По результатам рассмотрения ПОДД улично-дорожной сети с.Сылва Шалинского городского округа в части примыкания дорог (улиц) местного значения (ул.Ленина, ул.Пушкина, ул.Урицкого на участке от ул.Ленина до дома №36) к автодороге регионального значения «г.Первоуральск – п.г.т.Шаля» сообщаем:

1. Управление не согласовывает примыкание:

1.1 ул.Ленина к автодороге «с.Сылва – д.Шигаево» в связи с отсутствием знаков приоритета в границах примыкания;

2. Управление согласовывает примыкание:

2.1 ул.Урицкого к автодороге «г.Первоуральск – п.г.т.Шаля»;

2.2 ул.Пушкина к автодороге «г.Первоуральск – п.г.т.Шаля».

Врио заместителя начальника Управления

Р.Э. Мухтаров



ГОСУДАРСТВЕННОЕ КАЗЕННОЕ  
УЧРЕЖДЕНИЕ  
СВЕРДЛОВСКОЙ ОБЛАСТИ

**«УПРАВЛЕНИЕ  
АВТОМОБИЛЬНЫХ ДОРОГ»**  
(ГКУ СО «УПРАВЛЕНИЕ АВТОДОРОГ»)

Луначарского ул., д.203, г.Екатеринбург, 620026  
Тел: (343) 261-71-88, факс: (343) 261-71-96,  
E-mail: [uadso@uadso.ru](mailto:uadso@uadso.ru), <http://www.uadso.ru>  
ОКПО 46656131, ОГРН 1026602332437  
ИНН 6658078110, КПП 668501001

13.10.2022 № 03-10983

На вх. № 43 от 14.10.2022 г.

О согласовании ПОДД

Уважаемый Валерий Александрович!

В соответствии с приказом Министерства транспорта и дорожного хозяйства Свердловской области №361 от 20.11.2019г. Управление автодорог уполномочено согласовывать проекты организации дорожного движения (далее ПОДД) автомобильных дорог местного значения и их участков в случае, если они примыкают к автодорогам регионального или межмуниципального значения. Поступившие на согласование ПОДД муниципальных автомобильных дорог общего пользования рассматриваются только в части примыкания к автодороге регионального значения. Не подлежат рассмотрению и согласованию ПОДД автодорог, которые не пересекаются с автодорогами регионального и межмуниципального значения.

По результатам рассмотрения Управление автодорог согласовывает ПОДД улицы Ленина к автодороге «с.Сылва – д.Шигаево» на улично-дорожной сети с.Сылва Шалинского городского округа в части обозначения приоритета.

Заместитель начальника Управления

О.В. Мелехов