


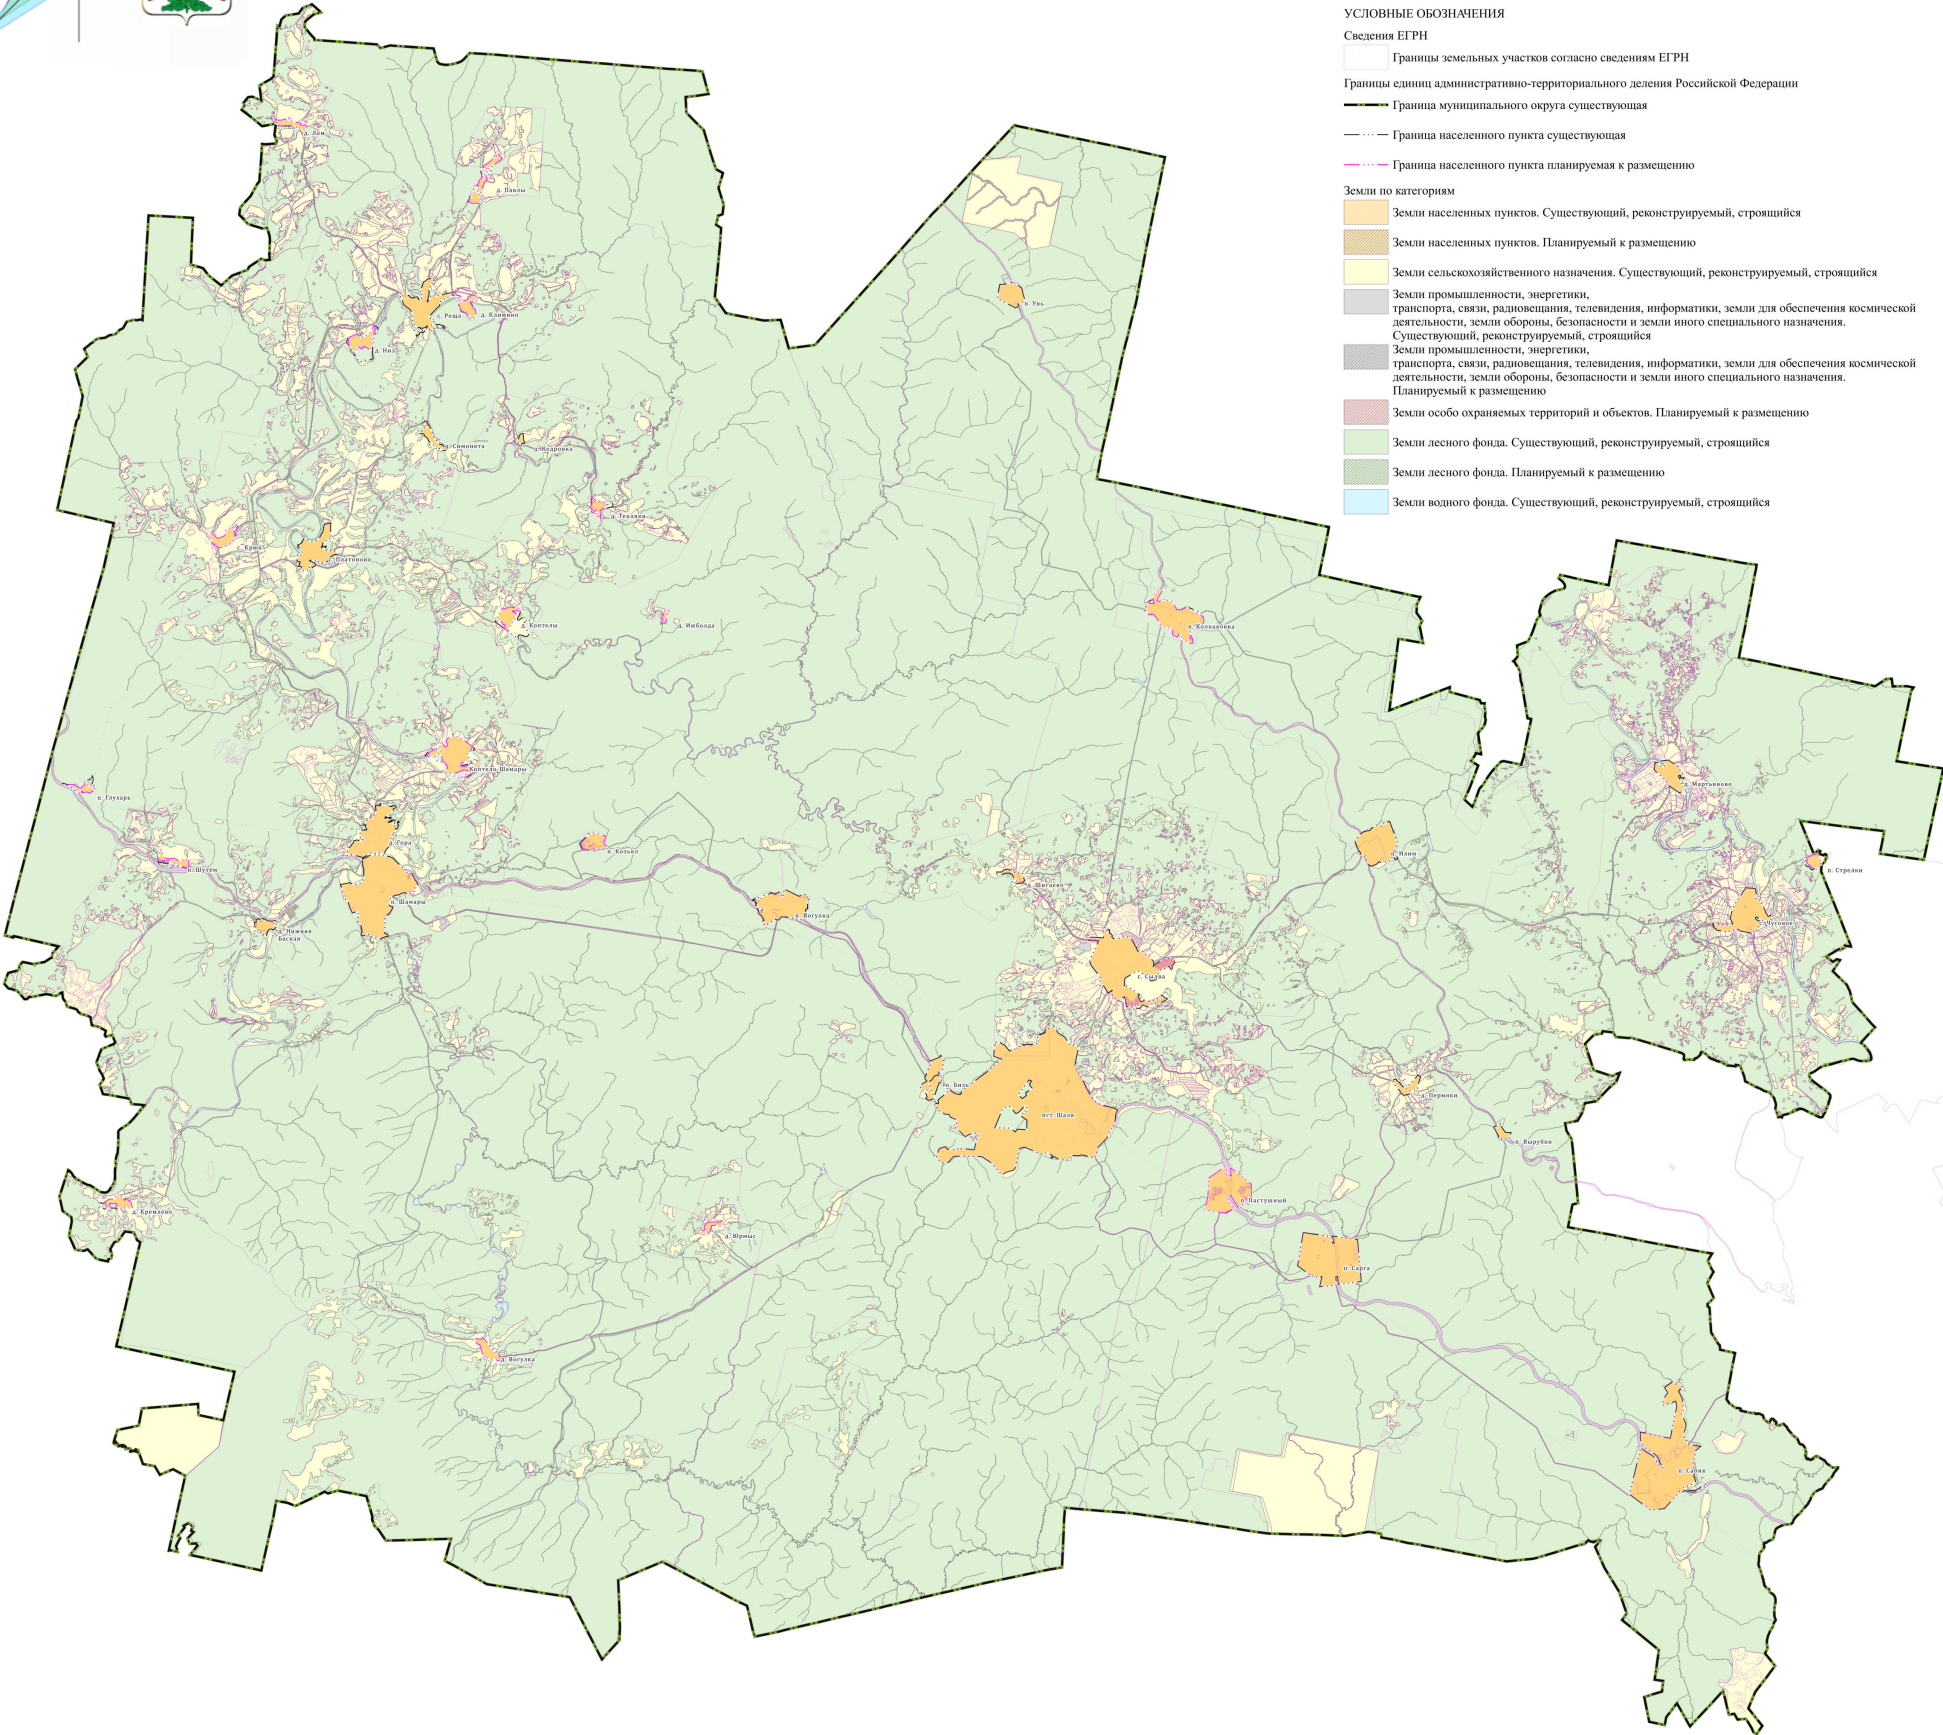

**ШАЛИНСКИЙ МУНИЦИПАЛЬНЫЙ ОКРУГ ВНЕ ГРАНИЦ НАСЕЛЕННЫХ ПУНКТОВ,
ГЕНЕРАЛЬНЫЙ ПЛАН. Карта границ населенных пунктов (в том числе границ образуемых населенных пунктов)
М 1:100 000**



- УСЛОВНЫЕ ОБОЗНАЧЕНИЯ**
- Сведения ЕГРН
- Границы земельных участков согласно сведениям ЕГРН
- Границы единиц административно-территориального деления Российской Федерации
- Граница муниципального округа существующая
 - Граница населенного пункта существующая
 - Граница населенного пункта планируемая к размещению
- Земли по категориям
- Земли населенных пунктов. Существующий, реконструируемый, строящийся
 - Земли населенных пунктов. Планируемый к размещению
 - Земли сельскохозяйственного назначения. Существующий, реконструируемый, строящийся
 - Земли промышленности, энергетики, транспорта, связи, радиовещания, телевидения, информатики, земли для обеспечения космической деятельности, земли обороны, безопасности и земли иного специального назначения. Существующий, реконструируемый, строящийся
 - Земли промышленности, энергетики, транспорта, связи, радиовещания, телевидения, информатики, земли для обеспечения космической деятельности, земли обороны, безопасности и земли иного специального назначения. Планируемый к размещению
 - Земли особо охраняемых территорий и объектов. Планируемый к размещению
 - Земли лесного фонда. Существующий, реконструируемый, строящийся
 - Земли лесного фонда. Планируемый к размещению
 - Земли водного фонда. Существующий, реконструируемый, строящийся

				Генеральный план Шалинского муниципального округа вне границ населенных пунктов		
				ШМО	Страниц	Лист
				Карта границ населенных пунктов	п.п.	2
				М 1:100 000	Листов	7
				ИП Прокофьева Т.В. г. Екатеринбург, 2026		
				Формат А0		