


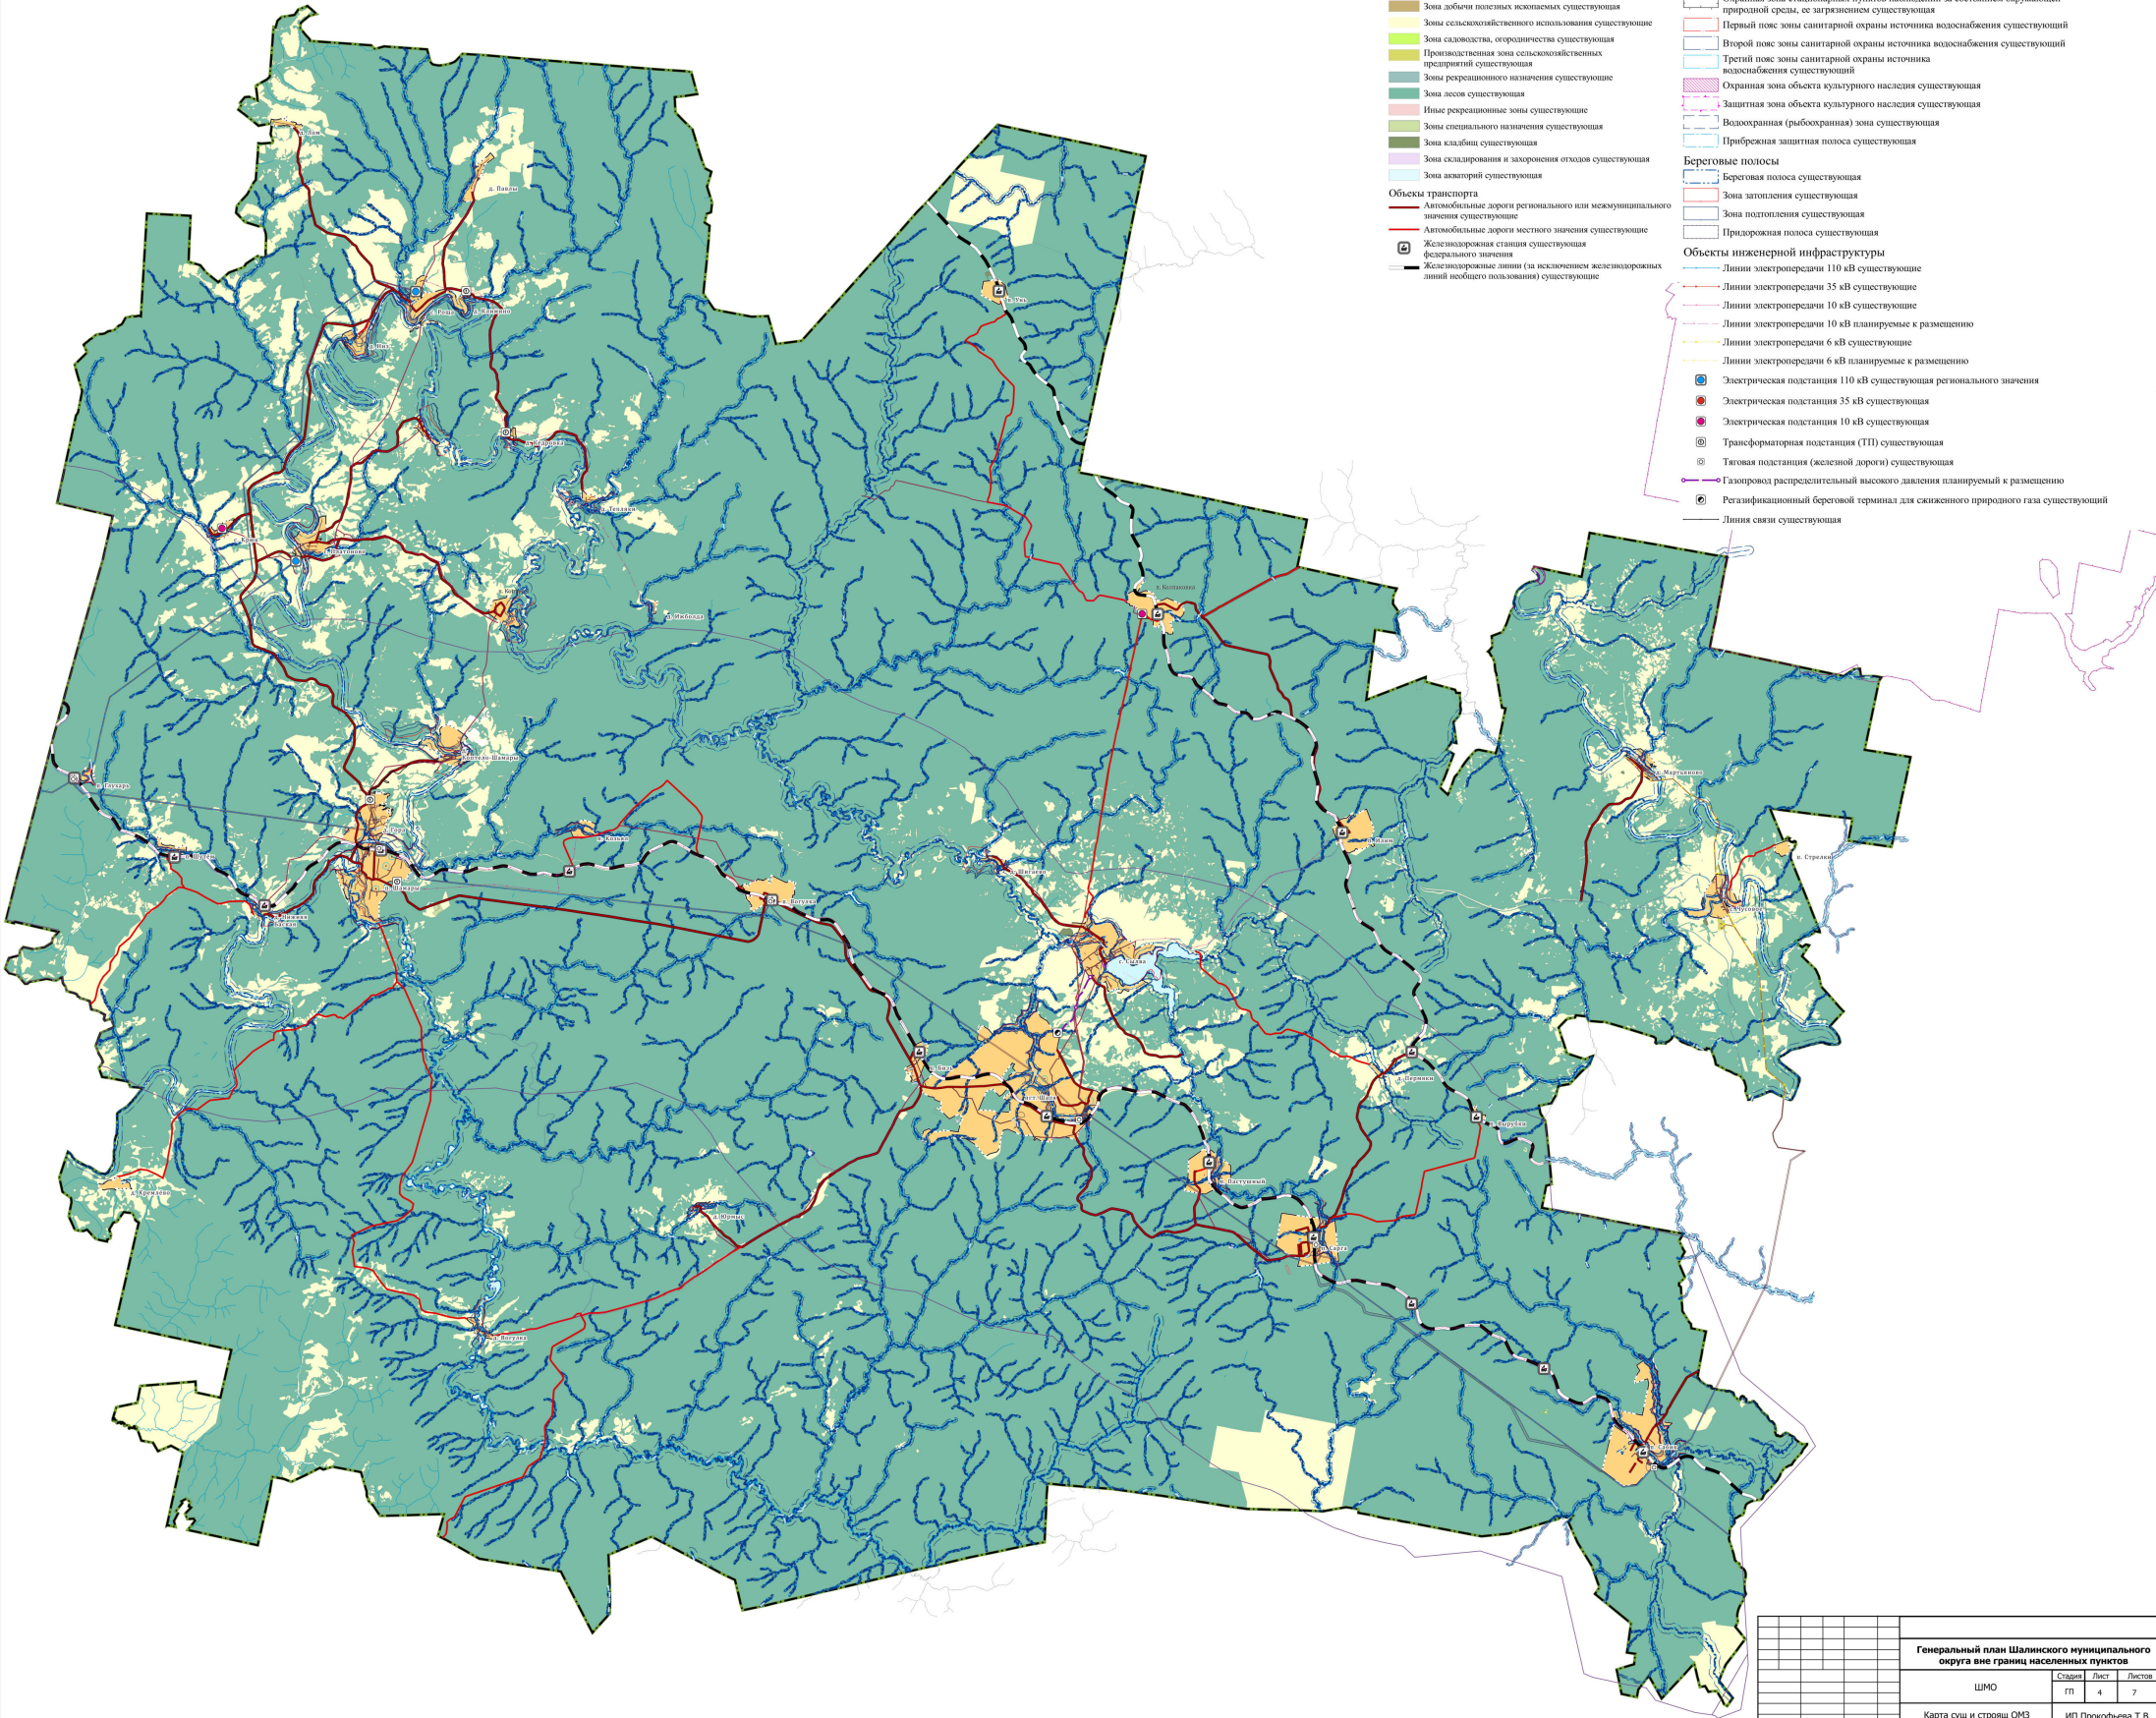

**ШАЛИНСКИЙ МУНИЦИПАЛЬНЫЙ ОКРУГ ВНЕ ГРАНИЦ НАСЕЛЕННЫХ ПУНКТОВ,
ГЕНЕРАЛЬНЫЙ ПЛАН. Карта существующих и строящихся объектов местного значения
М 1:100 000**



- УСЛОВНЫЕ ОБОЗНАЧЕНИЯ**
- Границы единицы административно-территориального деления Российской Федерации
Граница муниципального округа существующая
Граница населенного пункта существующая
- Функциональные зоны**
- Противопожарная зона существующая
 - Зона инженерной инфраструктуры существующая
 - Зона транспортной инфраструктуры существующая
 - Зона добычи полезных ископаемых существующая
 - Зона сельскохозяйственного использования существующая
 - Зона орошения, ирригационная существующая
 - Противопожарная зона сельскохозяйственных предприятий существующая
 - Зоны рекреационного назначения существующие
 - Зона лесов существующая
 - Иные рекреационные зоны существующие
 - Зоны специального назначения существующая
 - Зона складов существующая
 - Зона складирования и захоронения отходов существующая
 - Зона аэропортов существующая
- Объекты транспорта**
- Автомобильные дороги регионального или межмуниципального значения существующие
 - Автомобильные дороги местного значения существующие
 - Железнодорожная станция существующая федерального значения
 - Железнодорожные линии (за исключением железнодорожных линий необщего пользования) существующие
- Зоны с особыми условиями использования территорий**
- Охранная зона внеуличного транспорта существующая
 - Охранная зона объектов электроэнергетики, объектов электросетевого хозяйства и объектов по производству электрической энергии (вдоль линий электропередачи, вокруг подстанций) существующая
 - Охранная зона линий и сооружений связи существующая
 - Охранная зона особо охраняемой природной территории (государственного природного заповедника, национального парка, природного парка, памятника природы) существующая
 - Охранная зона стационарных пунктов наблюдений за состоянием окружающей природной среды, ее загрязнением существующая
 - Первый пояс зоны санитарной охраны источника водоснабжения существующий
 - Второй пояс зоны санитарной охраны источника водоснабжения существующий
 - Третий пояс зоны санитарной охраны источника водоснабжения существующий
 - Охранная зона объекта культурного наследия существующая
 - Защитная зона объекта культурного наследия существующая
 - Водоохранная (рыбоохранная) зона существующая
 - Прибрежная защитная полоса существующая
- Береговые полосы**
- Береговая полоса существующая
 - Зона затопления существующая
 - Зона подтопления существующая
 - Придорожная полоса существующая
- Объекты инженерной инфраструктуры**
- Линии электропередачи 110 кВ существующие
 - Линии электропередачи 35 кВ существующие
 - Линии электропередачи 10 кВ существующие
 - Линии электропередачи 10 кВ планируемые к размещению
 - Линии электропередачи 6 кВ существующие
 - Линии электропередачи 6 кВ планируемые к размещению
 - Электрическая подстанция 110 кВ существующая регионального значения
 - Электрическая подстанция 35 кВ существующая
 - Электрическая подстанция 10 кВ существующая
 - Трансформаторная подстанция (ТП) существующая
 - Тяговая подстанция (железнодорожной) существующая
 - Газопровод распределительный высокого давления планируемый к размещению
 - Регификационный береговой терминал для сжиженного природного газа существующий
 - Линия связи существующая

						Генеральный план Шалинского муниципального округа вне границ населенных пунктов				
						ШМО		Страница ГП	Лист 4	Листов 7
						Карта сущ и строящ ОМЗ М 1:100 000		ИП Прокофьева Т.В. г. Екатеринбург, 2025		