




**ШАЛИНСКИЙ МУНИЦИПАЛЬНЫЙ ОКРУГ ВНЕ ГРАНИЦ НАСЕЛЕННЫХ ПУНКТОВ,
ГЕНЕРАЛЬНЫЙ ПЛАН. Карта границ территорий, подверженных риску возникновения чрезвычайных ситуаций природного и
техногенного характера
М 1:100 000**

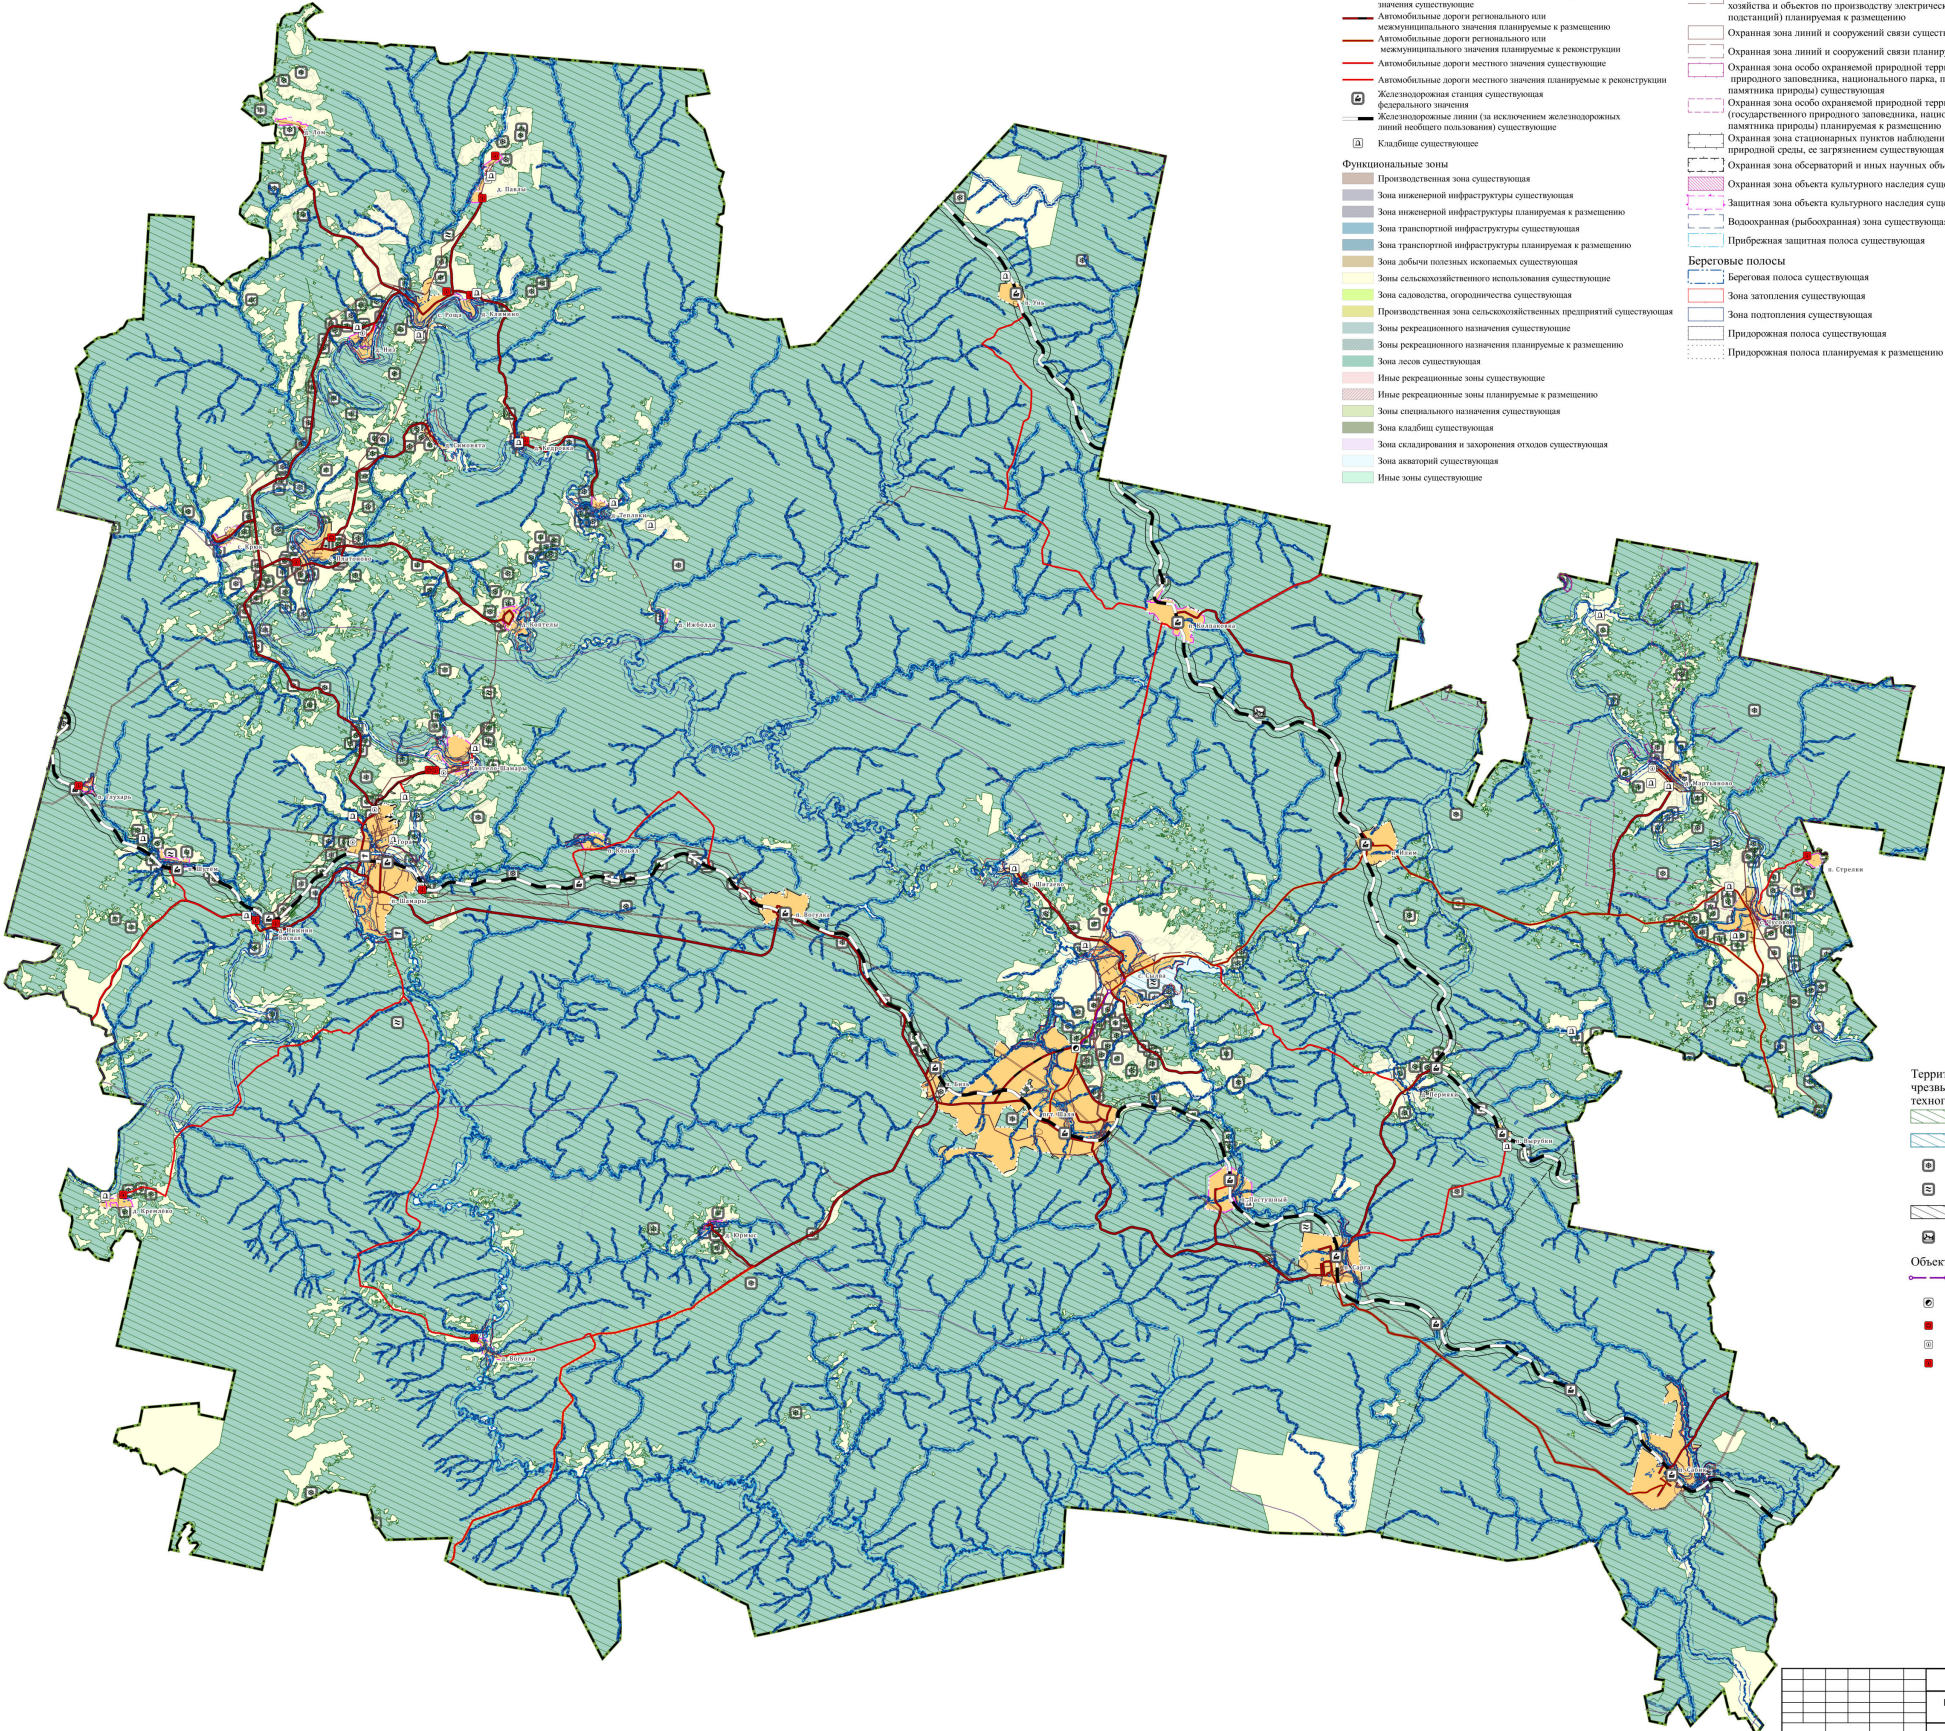

- УСЛОВНЫЕ ОБОЗНАЧЕНИЯ**
- Границы единиц административно-территориального деления Российской Федерации
- Граница муниципального округа существующая
 - Граница населенного пункта существующая
 - Граница населенного пункта планируемая к размещению
- Объекты транспорта**
- Автомобильные дороги регионального или межмуниципального значения существующие
 - Автомобильные дороги регионального или межмуниципального значения планируемые к размещению
 - Автомобильные дороги регионального или межмуниципального значения планируемые к реконструкции
 - Автомобильные дороги местного значения существующие
 - Автомобильные дороги местного значения планируемые к реконструкции
 - Железнодорожная станция существующая
 - Железнодорожные линии (за исключением железнодорожных линий необщего пользования) существующие
 - Кладбище существующее
- Функциональные зоны**
- Промышленная зона существующая
 - Зона инженерной инфраструктуры существующая
 - Зона инженерной инфраструктуры планируемая к размещению
 - Зона транспортной инфраструктуры существующая
 - Зона транспортной инфраструктуры планируемая к размещению
 - Зона добычи полезных ископаемых существующая
 - Зона сельскохозяйственного использования существующая
 - Зона садоводства, огородничества существующая
 - Промышленная зона сельскохозяйственных предприятий существующая
 - Зоны рекреационного назначения существующие
 - Зоны рекреационного назначения планируемые к размещению
 - Зона лесов существующая
 - Иные рекреационные зоны существующие
 - Иные рекреационные зоны планируемые к размещению
 - Зона специального назначения существующая
 - Зона кладбища существующая
 - Зона складирования и захоронения отходов существующая
 - Зона авиаторий существующая
 - Иные зоны существующие
- Зоны с особыми условиями использования территорий**
- Санитарно-защитная зона предприятий, сооружений и иных объектов планируемая к размещению
 - Охранная зона внеуличного транспорта существующая
 - Охранная зона газопроводов и систем газоснабжения планируемая к размещению
 - Охранная зона объектов электроэнергетики, объектов электросетевого хозяйства и объектов по производству электрической энергии (вдоль линий электропередачи, вокруг подстанций) существующая
 - Охранная зона объектов электроэнергетики, объектов электросетевого хозяйства и объектов по производству электрической энергии (вдоль линий электропередачи, вокруг подстанций) планируемая к размещению
 - Охранная зона линий и сооружений связи существующая
 - Охранная зона линий и сооружений связи планируемая к размещению
 - Охранная зона особо охраняемой природной территории (государственного природного заповедника, национального парка, природного парка, памятника природы) планируемая к размещению
 - Охранная зона особо охраняемой природной территории (государственного природного заповедника, национального парка, природного парка, памятника природы) существующая
 - Охранная зона стационарных пунктов наблюдений за состоянием окружающей природной среды, ее загрязнением существующая
 - Охранная зона обсерваторий и иных научных объектов планируемая к размещению
 - Охранная зона объекта культурного наследия существующая
 - Защитная зона объекта культурного наследия существующая
 - Водоохранная (рыбоохранная) зона существующая
 - Прибрежная защитная полоса существующая
- Береговые полосы**
- Береговая полоса существующая
 - Зона затопления существующая
 - Зона подтопления существующая
 - Придорожная полоса существующая
 - Придорожная полоса планируемая к размещению

- Территории, подверженные риску возникновения чрезвычайных ситуаций природного и техногенного характера**
- Территории, подверженные риску возникновения чрезвычайных ситуаций природного характера
 - Территории, подверженные опасным гидрологическим процессам
 - Территории, подверженные риску возникновения чрезвычайных ситуаций природного характера
 - Территории, подверженные опасным гидрологическим процессам
 - Территории, подверженные риску возникновения чрезвычайных ситуаций техногенного характера
 - Территории, подверженные риску возникновения чрезвычайных ситуаций техногенного характера
- Объекты инженерной инфраструктуры**
- Газопровод распределительный высокого давления планируемый к размещению
 - Регазификационный береговой терминал для сжиженного природного газа существующий
 - Резервуар планируемый к размещению
 - Артезианская скважина существующая
 - Артезианская скважина, планируемая к размещению

Генеральный план Шалинского муниципального округа вне границ населенных пунктов			
ШМО		Страна	Лист
Карта ГО и ЧС М 1:100 000		РФ	5
ИП Прокофьева Т.В. г. Екатеринбург, 2025		Листов	7
Формат А0			