




ШАЛИНСКИЙ МУНИЦИПАЛЬНЫЙ ОКРУГ ВНЕ ГРАНИЦ НАСЕЛЕННЫХ ПУНКТОВ,
ГЕНЕРАЛЬНЫЙ ПЛАН. Карта зон с особыми условиями использования территории. Карта лесничеств
М 1:100 000

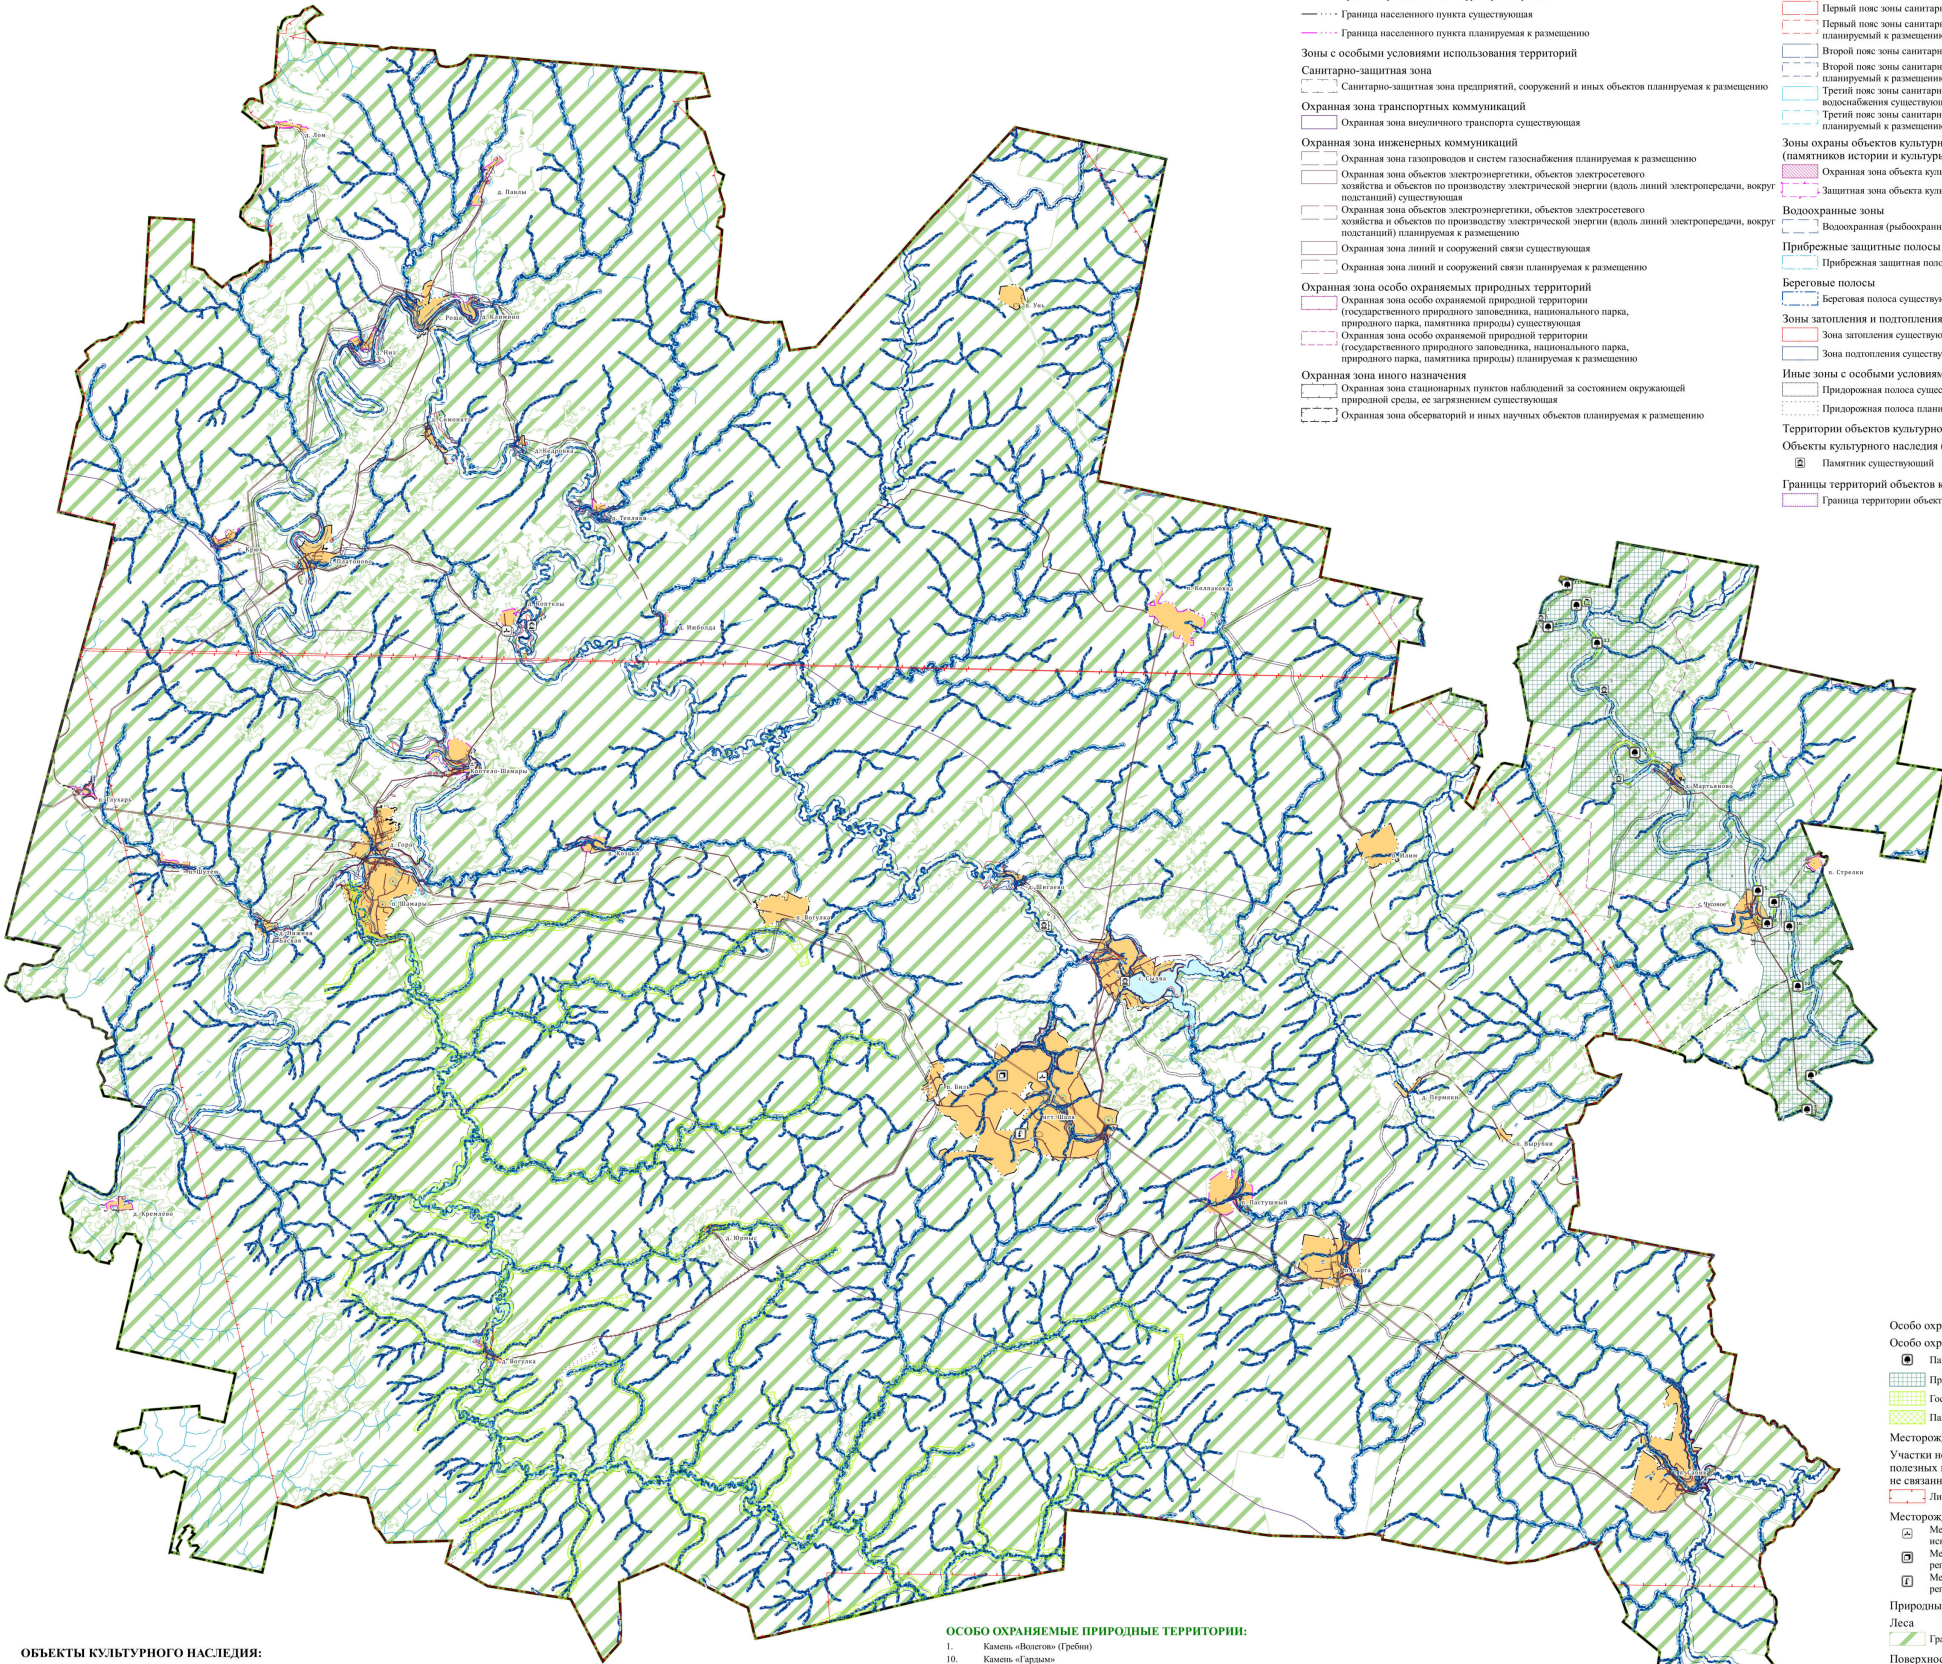

ОБЪЕКТЫ КУЛЬТУРНОГО НАСЛЕДИЯ:

- 1 Стоянка Игла I
- 2 Стоянка Каменка I
- 3 Стоянка Сыла I
- 4 Стоянка Коптелово I
- 5 Стоянка Крутой Ручей I
- 6 Стоянка Сыла II
- 7 Местонахождение Волгового I
- 8 Сретенская церковь

ОСОБО ОХРАНЯЕМЫЕ ПРИРОДНЫЕ ТЕРРИТОРИИ:

- 1. Камень «Волгово» (Гребни)
- 10. Камень «Гардым»
- 11. Камень «Высокий»
- 12. Камень «Шило»
- 13. Камень «Пенский»
- 14. «Марьяновская излучина» (Чусовая петля с камнями: «Палатка», «Глухой», «Малый», «Владимирский», «Большой Владимирский», «Баба-яга», «Переволочный»)
- 2. Государственный зоологический скотопий заказник областного значения «Шалинский»
- 3. Камень «Мости»
- Камени «Игла»
- 4. Камень «Могильный»
- 5. Особо охраняемая природная территория "Природный парк "Река Чусовая"
- 7. Камень «Совхоз»
- 8. Камень «Шайтан»
- 9. Камень «Борини»

УСЛОВНЫЕ ОБОЗНАЧЕНИЯ

- Границы единиц административно-территориального деления Российской Федерации
- Граница муниципального округа существующая
 - Граница населенного пункта существующая
 - Граница населенного пункта планируемая к размещению
- Зоны с особыми условиями использования территорий
- Санитарно-защитная зона предприятий, сооружений и иных объектов планируемая к размещению
 - Охранная зона транспортных коммуникаций
 - Охранная зона воздушного транспорта существующая
 - Охранная зона инженерных коммуникаций
 - Охранная зона газопроводов и систем газоснабжения планируемая к размещению
 - Охранная зона объектов электроэнергетики, объектов электросетевого хозяйства и объектов по производству электрической энергии (вдоль линий электропередачи, вокруг подстанций) существующая
 - Охранная зона объектов электроэнергетики, объектов электросетевого хозяйства и объектов по производству электрической энергии (вдоль линий электропередачи, вокруг подстанций) планируемая к размещению
 - Охранная зона линий и сооружений связи существующая
 - Охранная зона линий и сооружений связи планируемая к размещению
- Охранная зона особо охраняемых природных территорий
- Охранная зона особо охраняемой природной территории (государственного природного заповедника, национального парка, природного парка, памятника природы) существующая
 - Охранная зона особо охраняемой природной территории (государственного природного заповедника, национального парка, природного парка, памятника природы) планируемая к размещению
- Охранная зона иного назначения
- Охранная зона стационарных пунктов наблюдений за состоянием окружающей природной среды, ее загрязнением существующая
 - Охранная зона обсерваторий и иных научных объектов планируемая к размещению
- Зоны санитарной охраны источников питьевого и хозяйственно-бытового водоснабжения
- Первый пояс зоны санитарной охраны источника водоснабжения существующий
 - Первый пояс зоны санитарной охраны источника водоснабжения планируемый к размещению
 - Второй пояс зоны санитарной охраны источника водоснабжения существующий
 - Второй пояс зоны санитарной охраны источника водоснабжения планируемый к размещению
 - Третий пояс зоны санитарной охраны источника водоснабжения существующий
 - Третий пояс зоны санитарной охраны источника водоснабжения планируемый к размещению
- Зоны охраны объектов культурного наследия (памятников истории и культуры) народов Российской Федерации
- Охранная зона объекта культурного наследия существующая
 - Защитная зона объекта культурного наследия существующая
- Водоохраняемые зоны
- Водоохраняемая (рыбоохраняемая) зона существующая
- Прибрежные защитные полосы
- Прибрежная защитная полоса существующая
- Береговые полосы
- Береговая полоса существующая
- Зоны затопления и подтопления
- Зона затопления существующая
 - Зона подтопления существующая
- Иные зоны с особыми условиями использования
- Придорожная полоса существующая
 - Придорожная полоса планируемая к размещению
- Территории объектов культурного наследия
- Объекты культурного наследия (ОКН)
- Памятник существующий
- Границы территорий объектов культурного наследия
- Граница территории объекта культурного наследия существующая

- Особо охраняемые природные территории
- Особо охраняемые природные территории
- Памятник природы существующий, регионального значения
- Природный парк существующий
 - Государственный природный заказник существующий
 - Памятник природы существующий
- Месторождения и проявления полезных ископаемых
- Участки недр, предоставляемые для добычи полезных ископаемых, а также в целях, не связанных с их добычей
- Лицензионные участки
- Месторождения и проявления полезных ископаемых
- Месторождения неметаллических полезных ископаемых существующие
 - Месторождение гидроминерального сырья существующее регионального значения
 - Месторождение подземных вод существующее регионального значения
- Природные объекты
- Леса
- Границы лесничеств существующие
- Поверхностные водные объекты
- Водоток (река, ручей, канал) существующий
 - Водоток (река, ручей, канал) существующий

Генеральный план Шалинского муниципального округа вне границ населенных пунктов

ШМО	Страна	Лист	Листов
ШМО	РФ	6	7
Карта ЗОУИТ, лесничеств	М 1:100 000	ИП Прокофьева Т.В.	г. Екатеринбург, 2025