



ШАЛИНСКИЙ ГОРОДСКОЙ ОКРУГ СВЕРДЛОВСКАЯ ОБЛАСТЬ

ГЕНЕРАЛЬНЫЙ ПЛАН
ПРОЕКТНЫЙ ПЛАН (ОСНОВНОЙ ЧЕРТЕЖ)
М 1:50 000

M 1:50 000

ФУНКЦИОНАЛЬНОЕ ЗОНИРОВАНИЕ ТЕРРИТОРИИ

СХЕМА ПРИОРИТЕТНЫХ НАПРАВЛЕНИЙ ГРАДОСТРОИТЕЛЬНОГО ОСВОЕНИЯ ТЕРРИТОРИИ




ОСНОВНЫЕ СВОДНЫЕ ПОКАЗАТЕЛИ ПО НАСЕЛЕНИЮ
ПУНКТАМ ШАЛИНСКОГО ГОРОДСКОГО ОКРУГА

[illegible]


Сводный баланс территории округа по функциональному использованию:

[illegible]² или граничные условия

УСЛОВНЫЕ ОБОЗНАЧЕНИЯ:
ТЕРРИТОРИИ ПО ФУНКЦИОНАЛЬНОМУ
ИСПОЛЬЗОВАНИЮ:

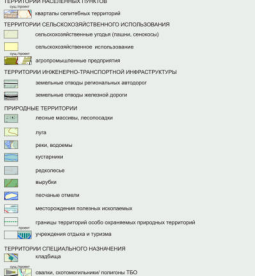

ГРАНИЦЫ:

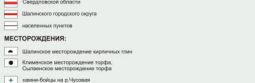

ЭКСПЛИКАЦИЯ:

[illegible]

ПРОЕКТНЫЕ ОГРАНИЧЕНИЯ:



ОБЪЕКТЫ ТРАНСПОРТНОЙ ИНФРАСТРУКТУРЫ

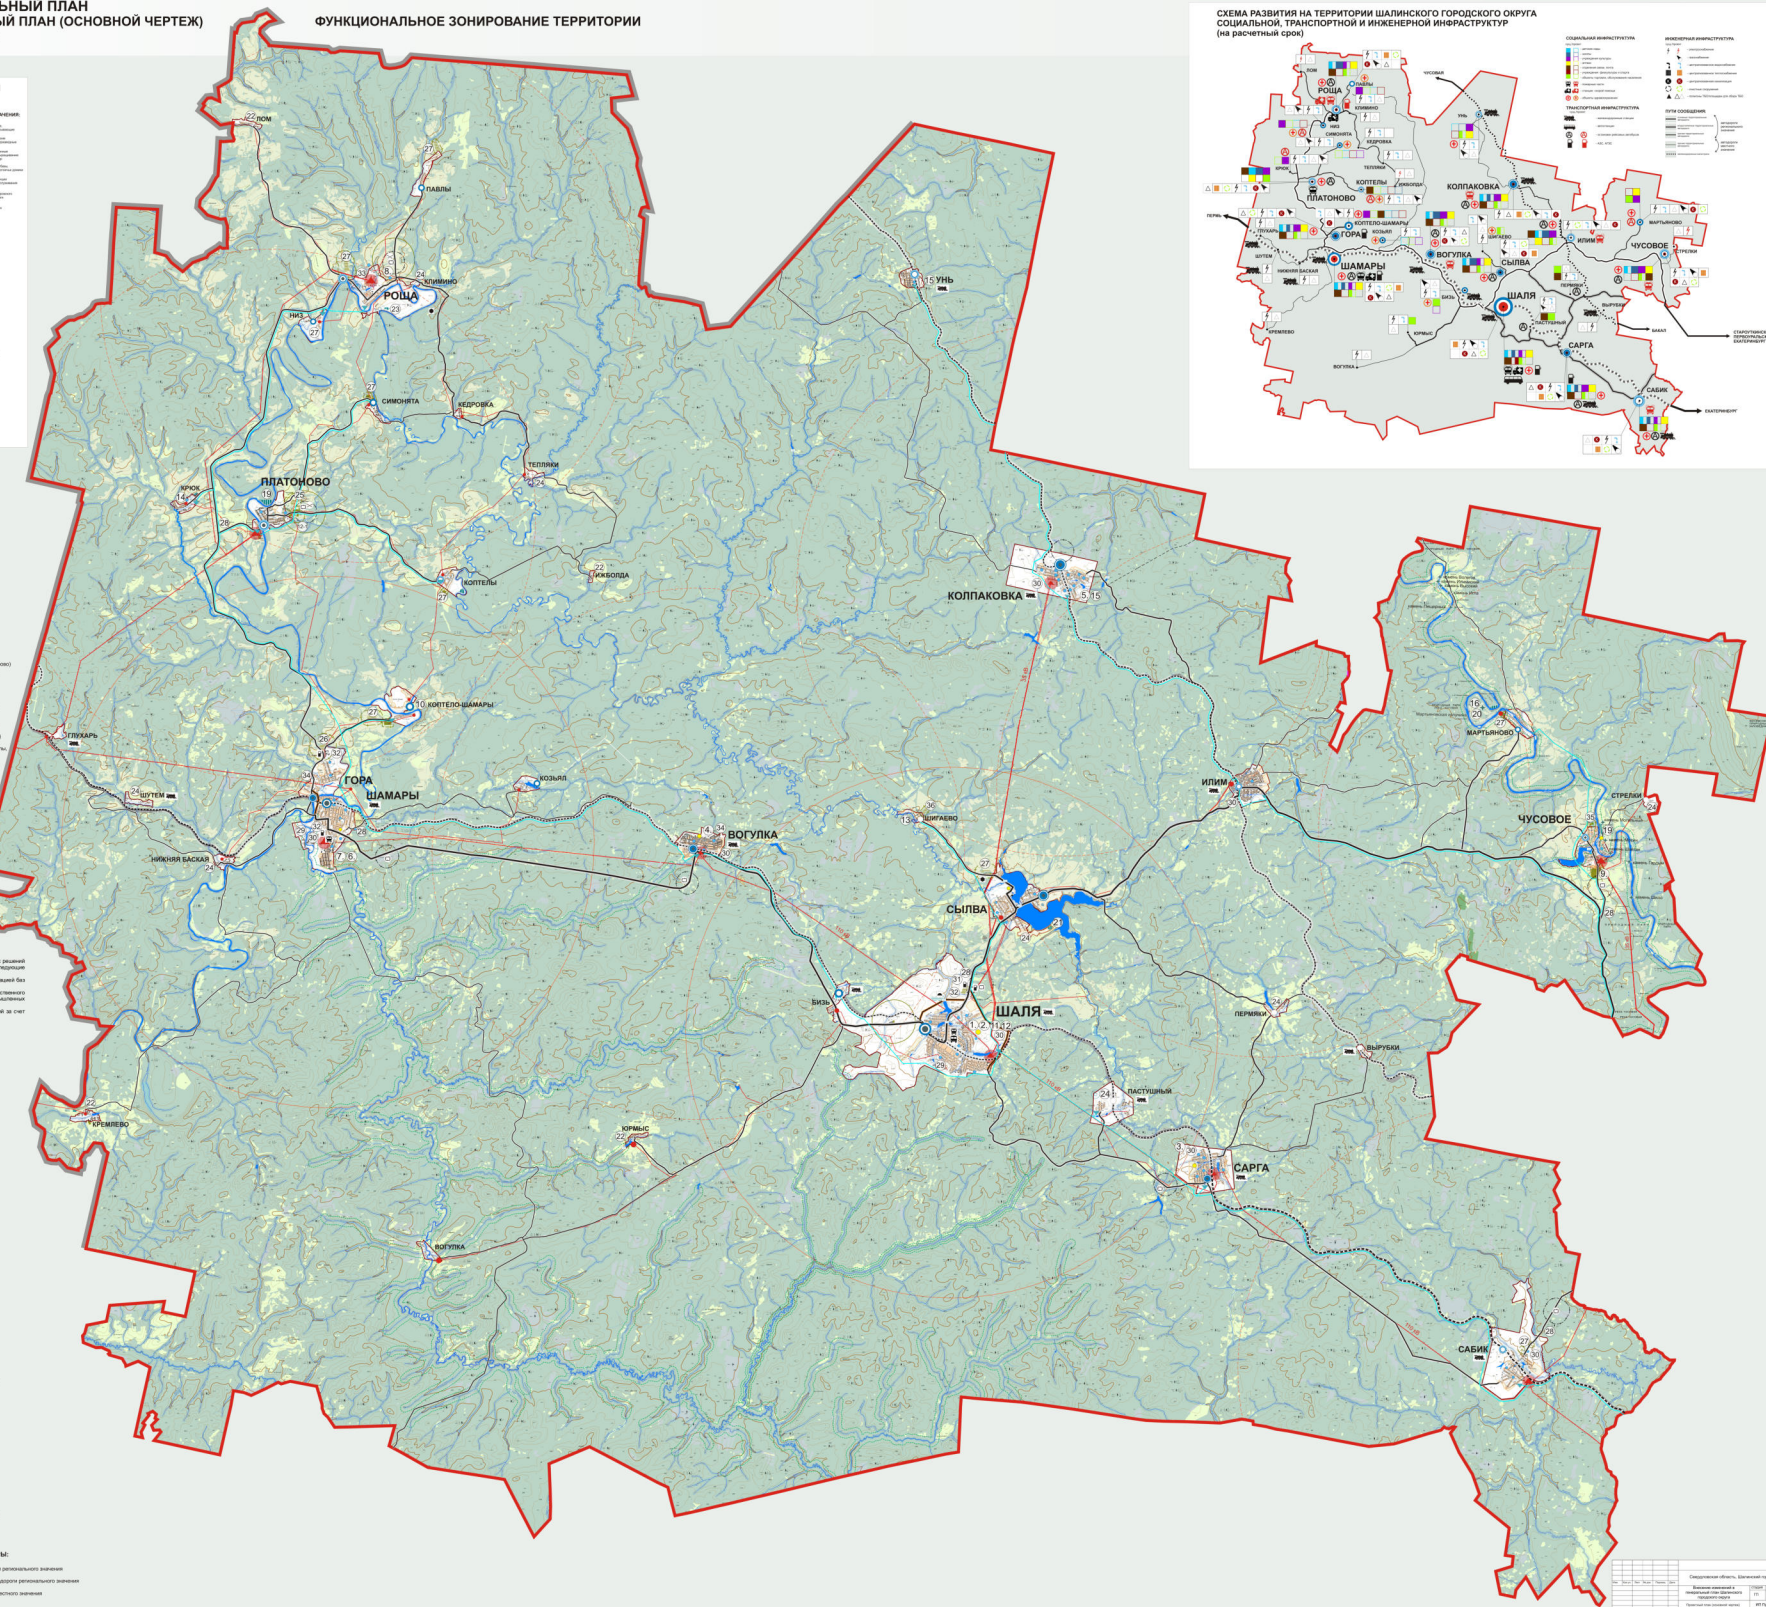


СХЕМА РАЗВИТИЯ НА ТЕРРИТОРИИ ШАЛИНСКОГО ГОРОДСКОГО ОКРУГА
СОЦИАЛЬНОЙ, ТРАНСПОРТНОЙ И ИНЖЕНЕРНОЙ ИНФРАСТРУКТУР
(на расчетный срок)

