


Выполнение научно-исследовательских работ по теме:
«Подготовка Проекта внесения изменений в Генеральный план Шалинского городского округа»

Карта границ Шалинского городского округа
применительно к д. Ижболда,
М 1:2000

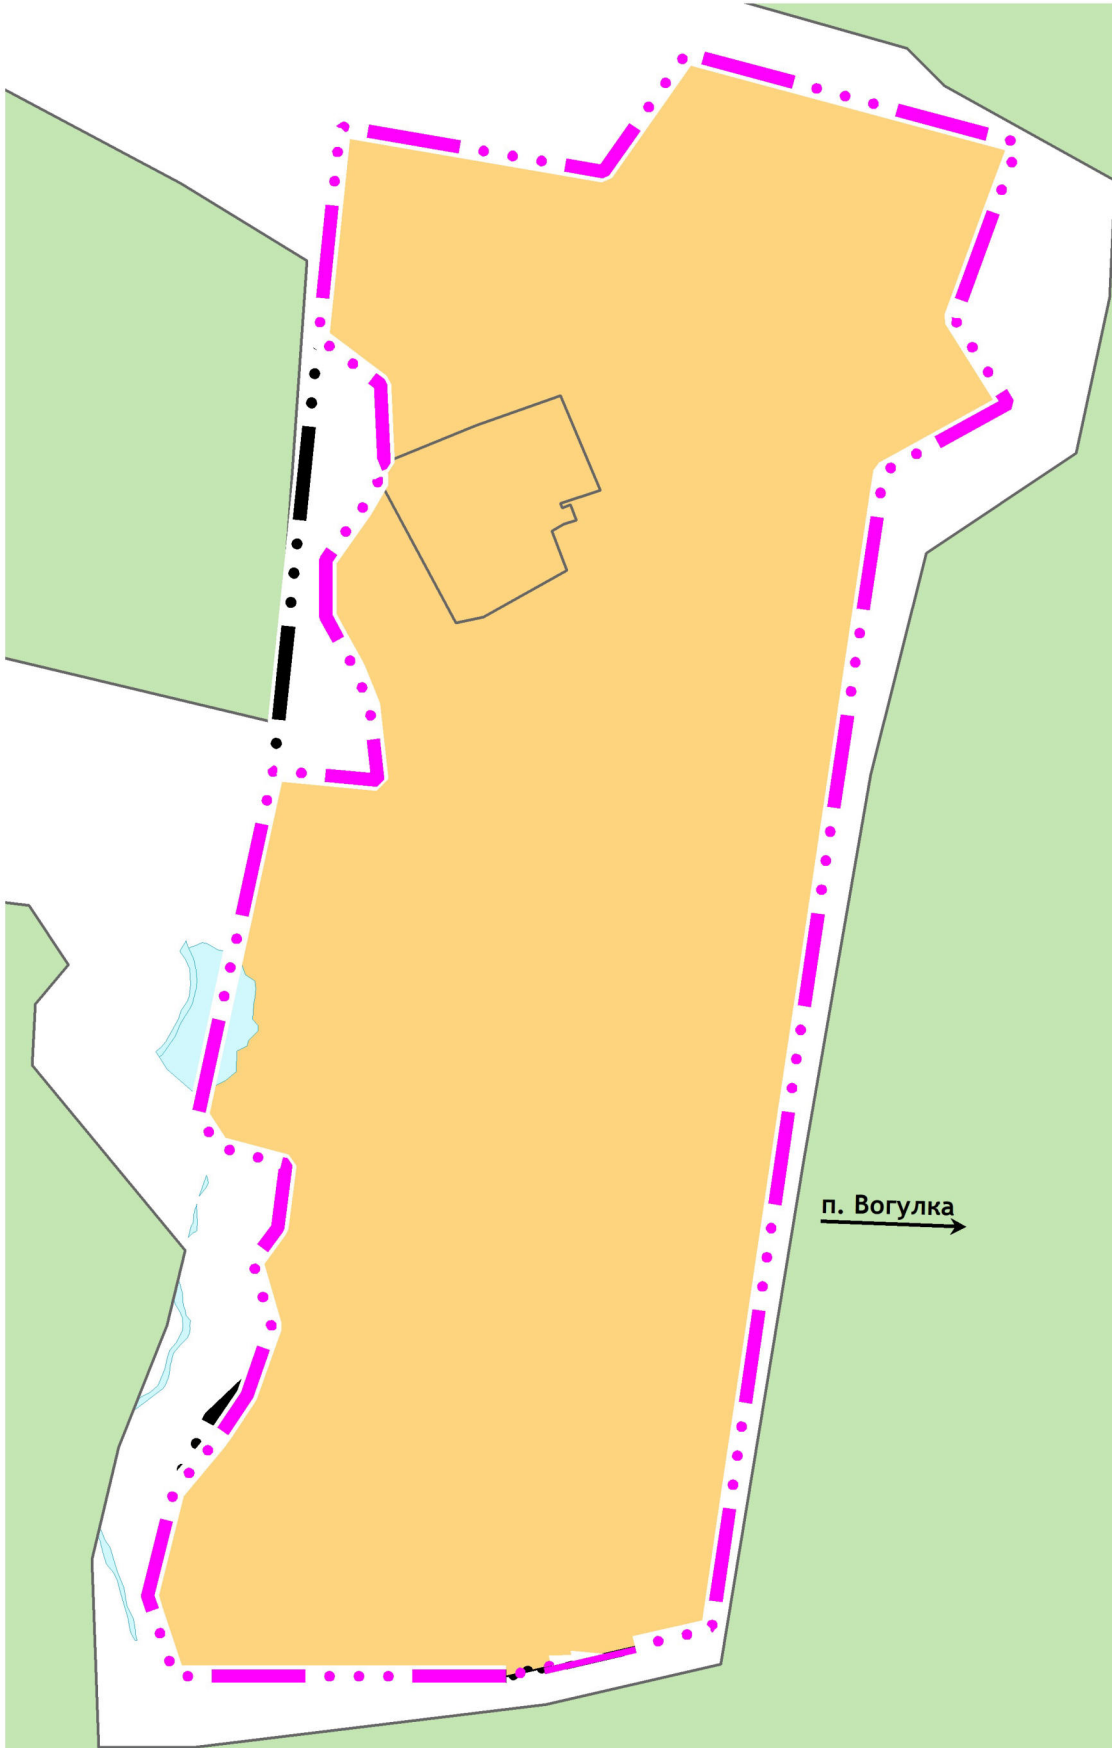

УСЛОВНЫЕ ОБОЗНАЧЕНИЯ

ГРАНИЦЫ

сущ.	проект.	
		Граница населенного пункта
		Граница земельных участков, сведения о которых содержатся в ЕГРН

ВОДНЫЕ ОБЪЕКТЫ

		ВФ Земли водного фонда, покрытые поверхностными водами
--	--	--

КАТЕГОРИИ ЗЕМЕЛЬ

сущ.	проект.	
		Земли населенных пунктов
		Земли лесного фонда

п. Вогулка

Ген директор	Ермакова М.В.		11.2021	14517770. 42256736.71.11.2.043.ГП			
ГАП	Переверзева Н.В.		11.2021	Выполнение научно-исследовательских работ по теме: «Подготовка Проекта внесения изменений в Генеральный план Шалинского городского округа»			
Ведущий градостроитель	Шнейдмиллер Н.Ф.		11.2021				
Ведущий градостроитель	Комарова А.Е.		11.2021				
ГИП	Агаева Т.Д.		11.2021				
ГИП	Заика С.В.		11.2021	Основная (утверждаемая) часть			
Градостроитель 2 категории	Басюк Я.О.		11.2021				
Градостроитель 3 категории	Мангилева А.А.		11.2021	Карта границ Шалинского городского округа применительно к д. Ижболда, М 1:2000			
Градостроитель 3 категории	Мусаев Т.И.		11.2021				
Градостроитель 3 категории	Рахимова Э.Р.		11.2021				
Градостроитель 3 категории	Россошных О.В.		11.2021				
				Стадия			
				Лист			
				Листов			
				ГП			
				2.7			
				1			
				ООО «ПроектАр»			