


Выполнение научно-исследовательских работ по теме:
«Подготовка Проекта внесения изменений в Генеральный план Шалинского городского округа»

Карта функциональных зон Шалинского городского округа
применительно к д. Ижболда,
М 1:2000

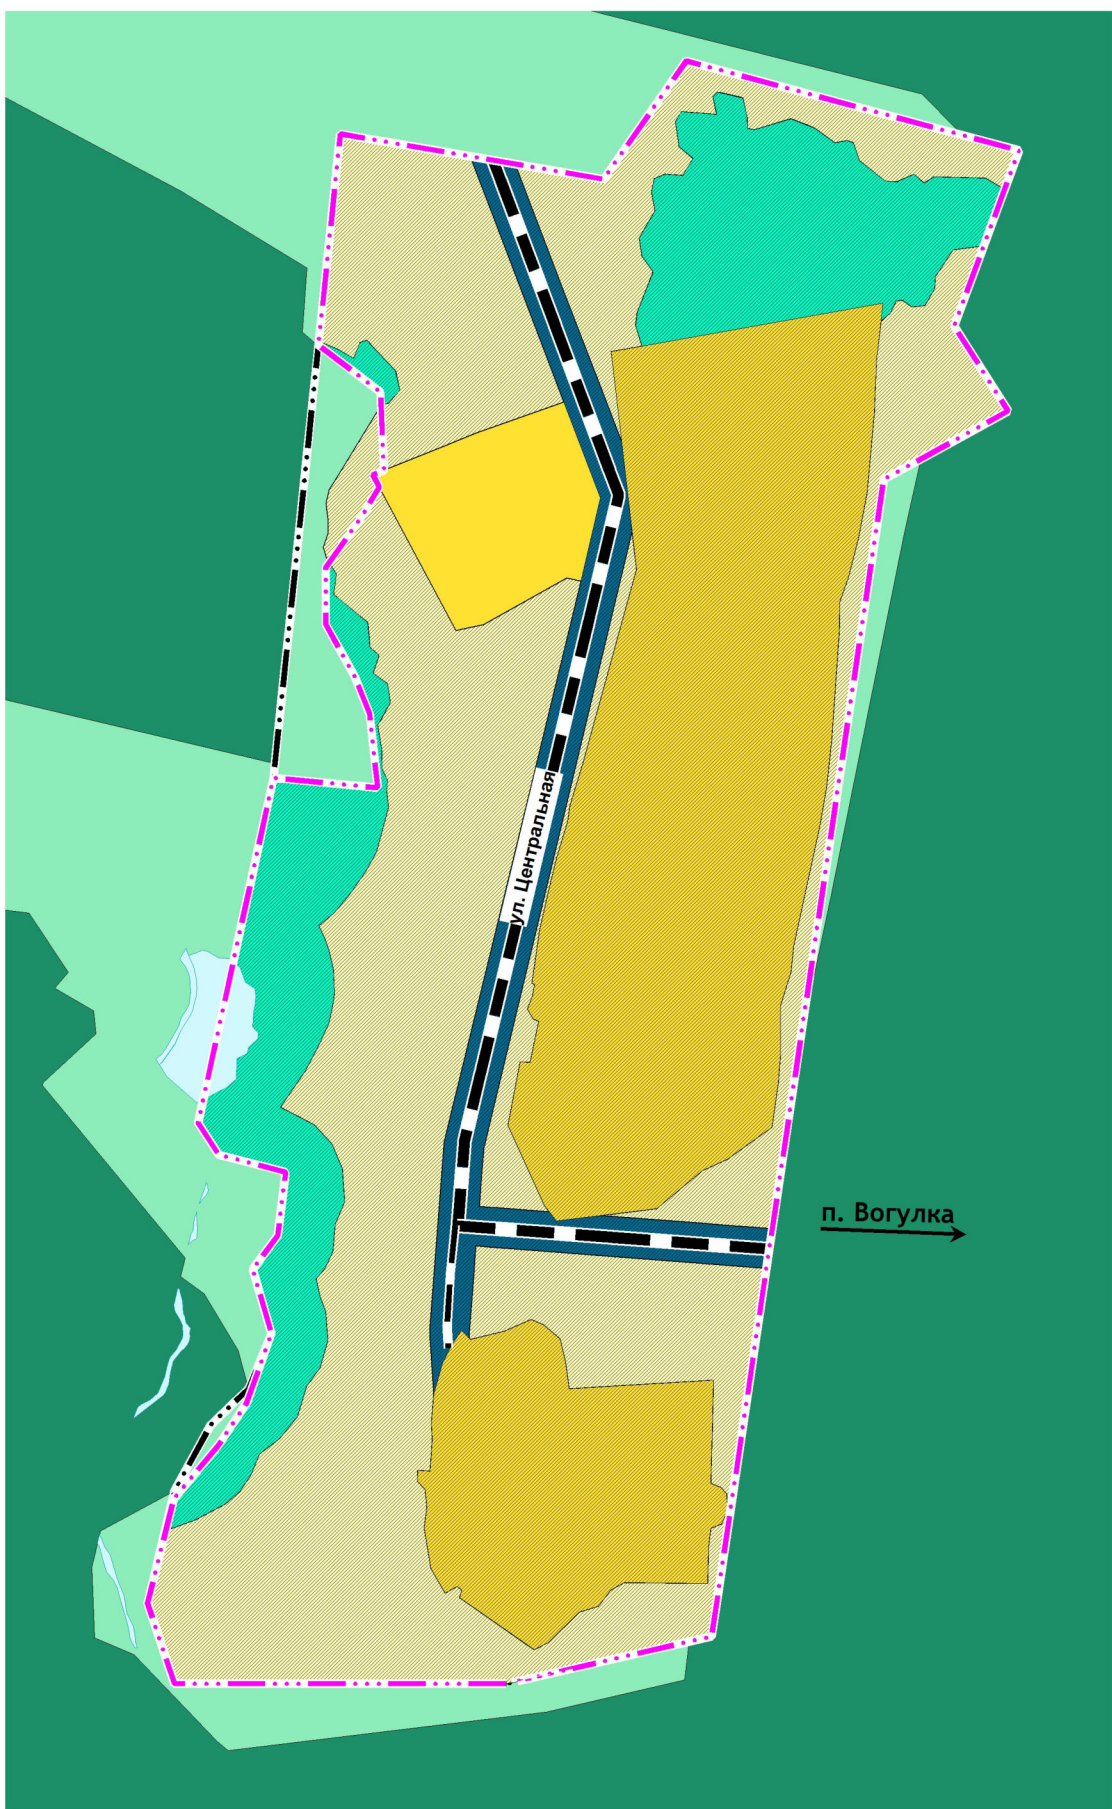

УСЛОВНЫЕ ОБОЗНАЧЕНИЯ

ГРАНИЦЫ

сущ.	проект	
		Граница населенного пункта
		Граница земельных участков, сведения о которых содержатся в ЕГРН

ВОДНЫЕ ОБЪЕКТЫ

		ВФ Земли водного фонда, покрытые поверхностными водами
--	--	--

ФУНКЦИОНАЛЬНЫЕ ЗОНЫ

		Зона застройки индивидуальными жилыми домами
		Зона транспортной инфраструктуры
		Зона озелененных территорий общего пользования (лесопарки, парки, сады, скверы, бульвары, городские леса)
		Зона сельскохозяйственного использования
		Зона лесов
		Иные зоны

ОБЪЕКТЫ МЕСТНОГО ЗНАЧЕНИЯ

ОБЪЕКТЫ ТРАНСПОРТНОЙ ИНФРАСТРУКТУРЫ

		Главная улица
		Улица в жилой застройке

Примечание:
Планируемые объекты федерального и регионального значения отсутствуют

Ген. директор	Ермакова М.В.		11.2021	14517770. 42256736.71.11.2.043.ГП			
ГАП	Переверзева Н.В.		11.2021	Выполнение научно-исследовательских работ по теме: «Подготовка Проекта внесения изменений в Генеральный план Шалинского городского округа»			
Ведущий градостроитель	Шнейдмиллер Н.Ф.		11.2021				
Ведущий градостроитель	Комарова А.Е.		11.2021				
ГИП	Агаева Т.Д.		11.2021				
ГИП	Заика С.В.		11.2021	Основная (утверждаемая) часть			
Градостроитель 2 категории	Басюк Я.О.		11.2021				
Градостроитель 3 категории	Мангилева А.А.		11.2021	Карта планируемого размещения объектов Шалинского городского округа применительно к д. Ижболда, М 1:2000			
Градостроитель 3 категории	Мусаев Т.И.		11.2021				
Градостроитель 3 категории	Рахимова Э.Р.		11.2021				
Градостроитель 3 категории	Россошных О.В.		11.2021				
				Стадия			
				Лист			
				Листов			
				ГП			
				3.7			
				1			
				ООО «ПроектАр»			