


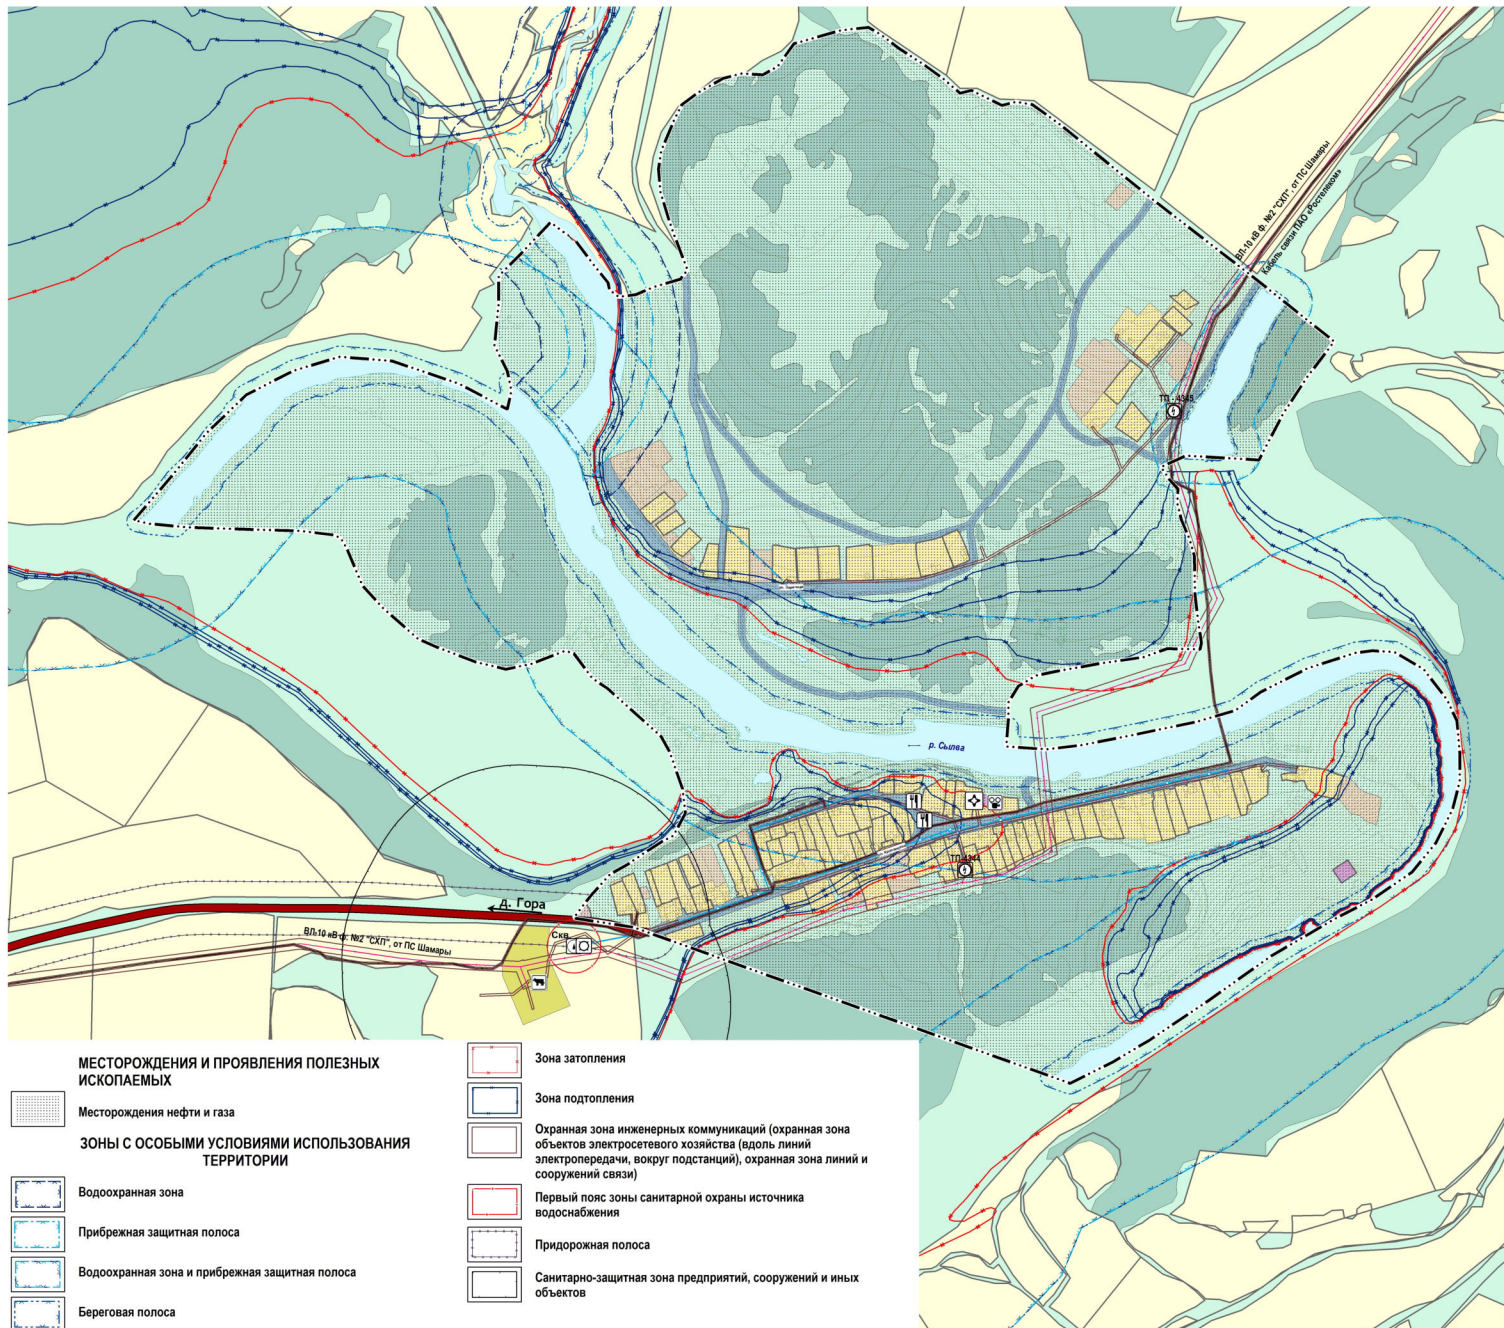

Комплексная оценка современного состояния территории Шалинского городского округа
применительно к территории д. Коптело-Шамары.
Комплексная оценка современного состояния инженерной инфраструктуры Шалинского городского округа.
применительно к территории д. Коптело-Шамары,
М 1:5000




УСЛОВНЫЕ ОБОЗНАЧЕНИЯ

ГРАНИЦЫ



Граница земельных участков, сведения о которых
содержатся в ЕГРН

ВОДНЫЕ ОБЪЕКТЫ

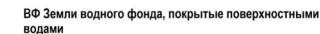


ФУНКЦИОНАЛЬНЫЕ ЗОНЫ

сущ.




Зона транспортной инфраструктуры

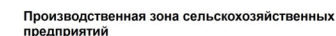

Иные зоны сельскохозяйственного назначения






Зона лесов

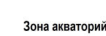


Иные зоны

**ОБЪЕКТЫ ФЕДЕРАЛЬНОГО, РЕГИОНАЛЬНОГО,
МЕСТНОГО ЗНАЧЕНИЯ**



**ОБЪЕКТЫ СОЦИАЛЬНОЙ ИНФРАСТРУКТУРЫ,
ОТДЫХА И ТУРИЗМА, САНАТОРНО-КУРОРТНОГО
НАЗНАЧЕНИЯ**

 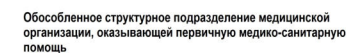 

ОБЪЕКТЫ ТРАНСПОРТНОЙ ИНФРАСТРУКТУРЫ

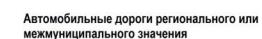


ОБЪЕКТЫ ТРУБОПРОВОДНОГО ТРАНСПОРТА И ИНЖЕНЕРНОЙ ИНФРАСТРУКТУРЫ

  

Кабель связи

ПРЕДПРИЯТИЯ И ОБЪЕКТЫ СЕЛЬСКОГО И
ЛЕСНОГО ХОЗЯЙСТВА, РЫБОЛОВСТВА И
РЫБОВОДСТВА

 [illegible]