




ШАЛИНСКИЙ ГОРОДСКОЙ ОКРУГ, д. ПАВЛЫ
ГЕНЕРАЛЬНЫЙ ПЛАН.
Карта границ населенных пунктов (в том числе границ образуемых населенных пунктов)
М 1:2500

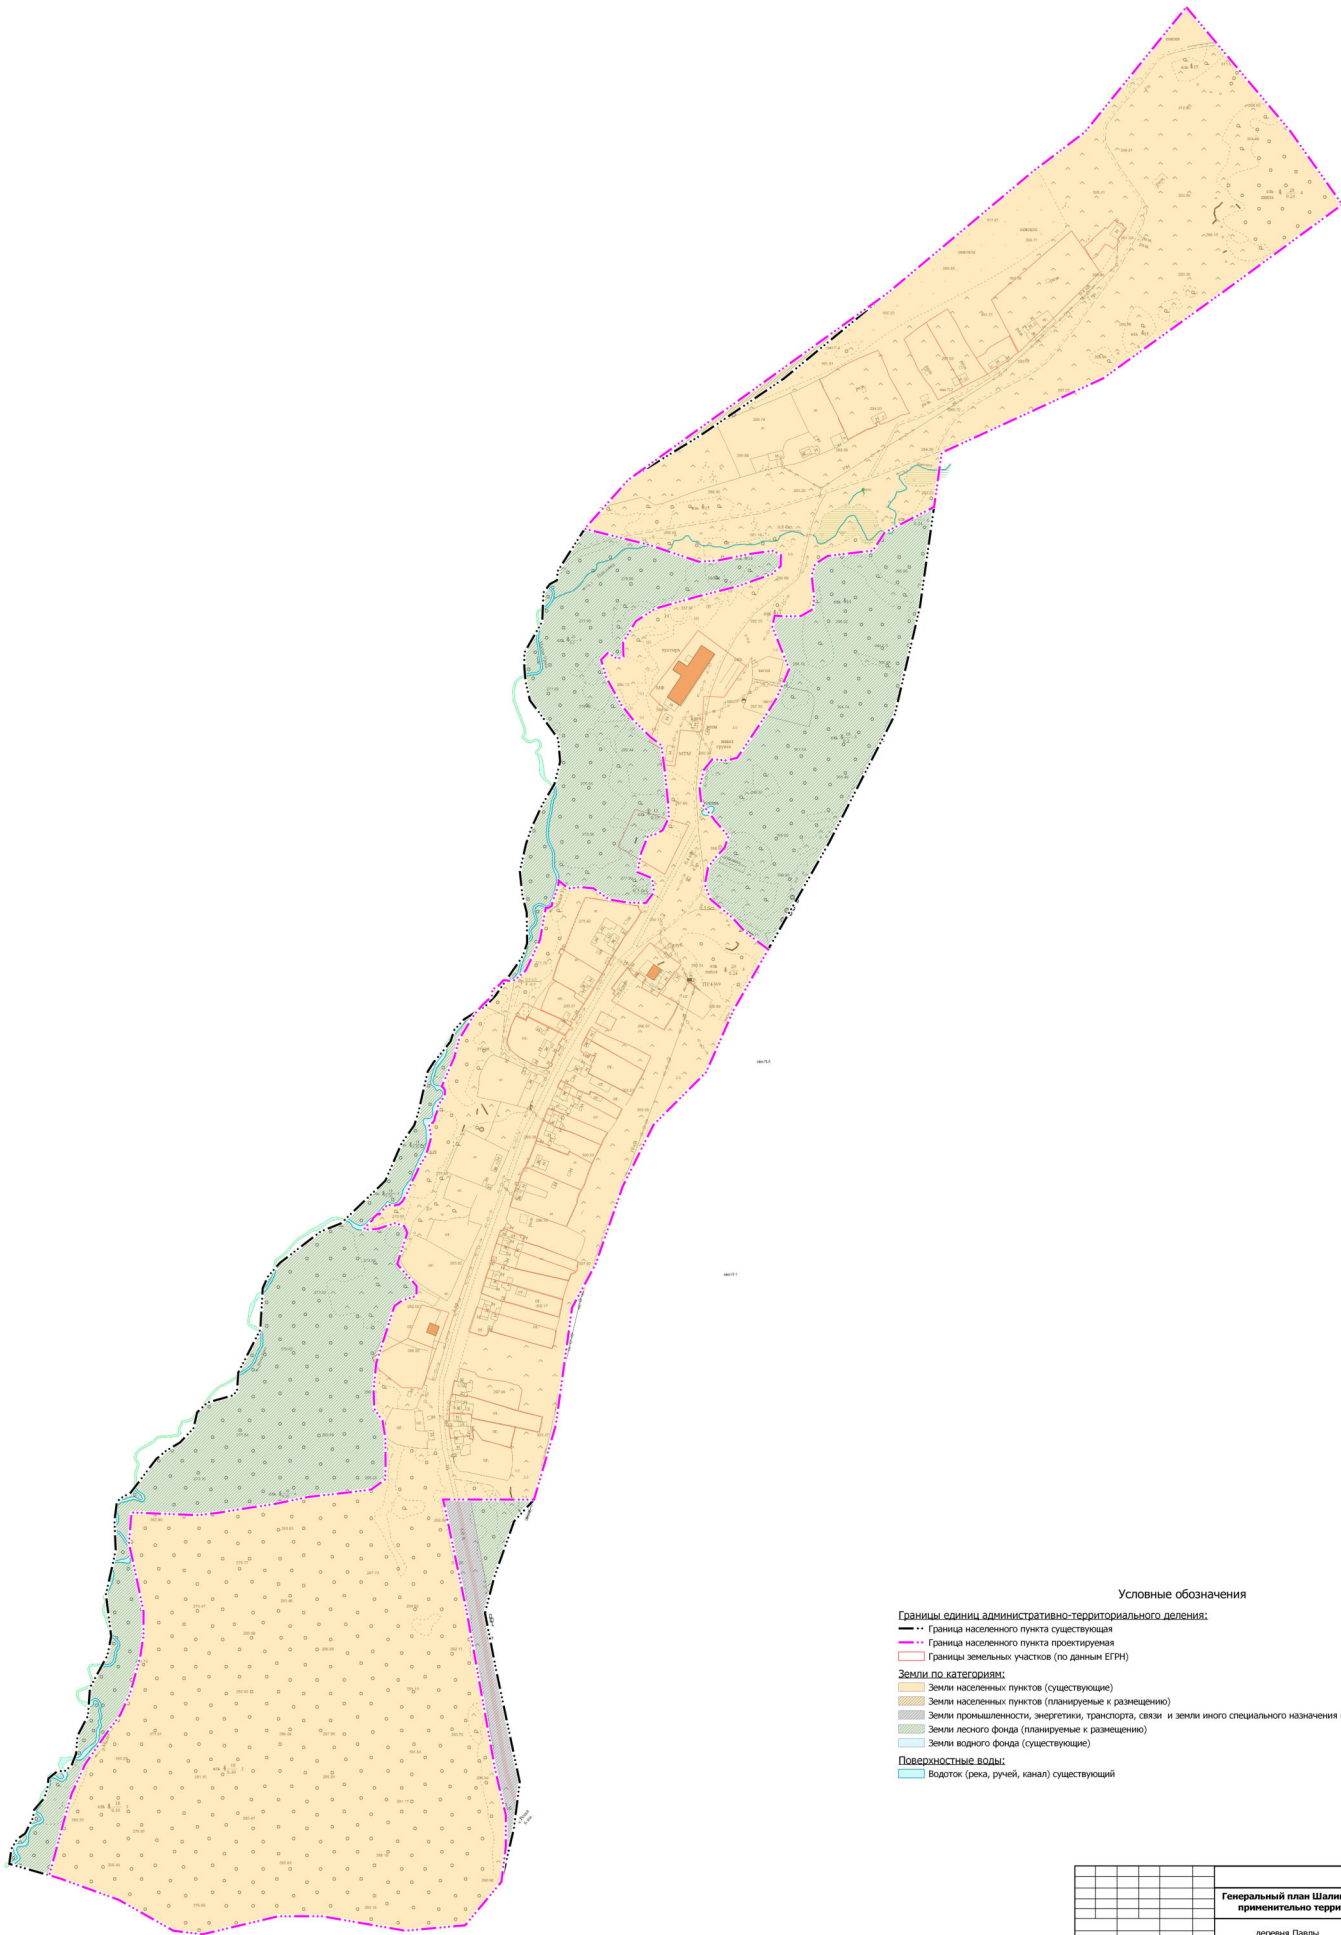

- Условные обозначения
- Границы единиц административно-территориального деления:
- Граница населенного пункта существующая
 - Граница населенного пункта проектируемая
 - Границы земельных участков (по данным ЕГРН)
- Земли по категориям:
- Земли населенных пунктов (существующие)
 - Земли населенных пунктов (планируемые к размещению)
 - Земли промышленности, энергетики, транспорта, связи и земли иного специального назначения (планируемые к размещению)
 - Земли лесного фонда (планируемые к размещению)
 - Земли водного фонда (существующие)
- Поверхностные воды:
- Водоток (река, ручей, канал) существующий

Генеральный план Шалинского городского округа применительно территории деревни Павлы			
деревня Павлы		Листов	Листов
		м	7
Карта границ населенных пунктов М 1:2500		ИП Прокофьева Т.В. г. Екатеринбург, 2022	