


ШАЛИНСКИЙ ГОРОДСКОЙ ОКРУГ, Д. ПАВЛЫ
ГЕНЕРАЛЬНЫЙ ПЛАН.
КАРТА ФУНКЦИОНАЛЬНЫХ ЗОН ПОСЕЛЕНИЯ
М 1:2500

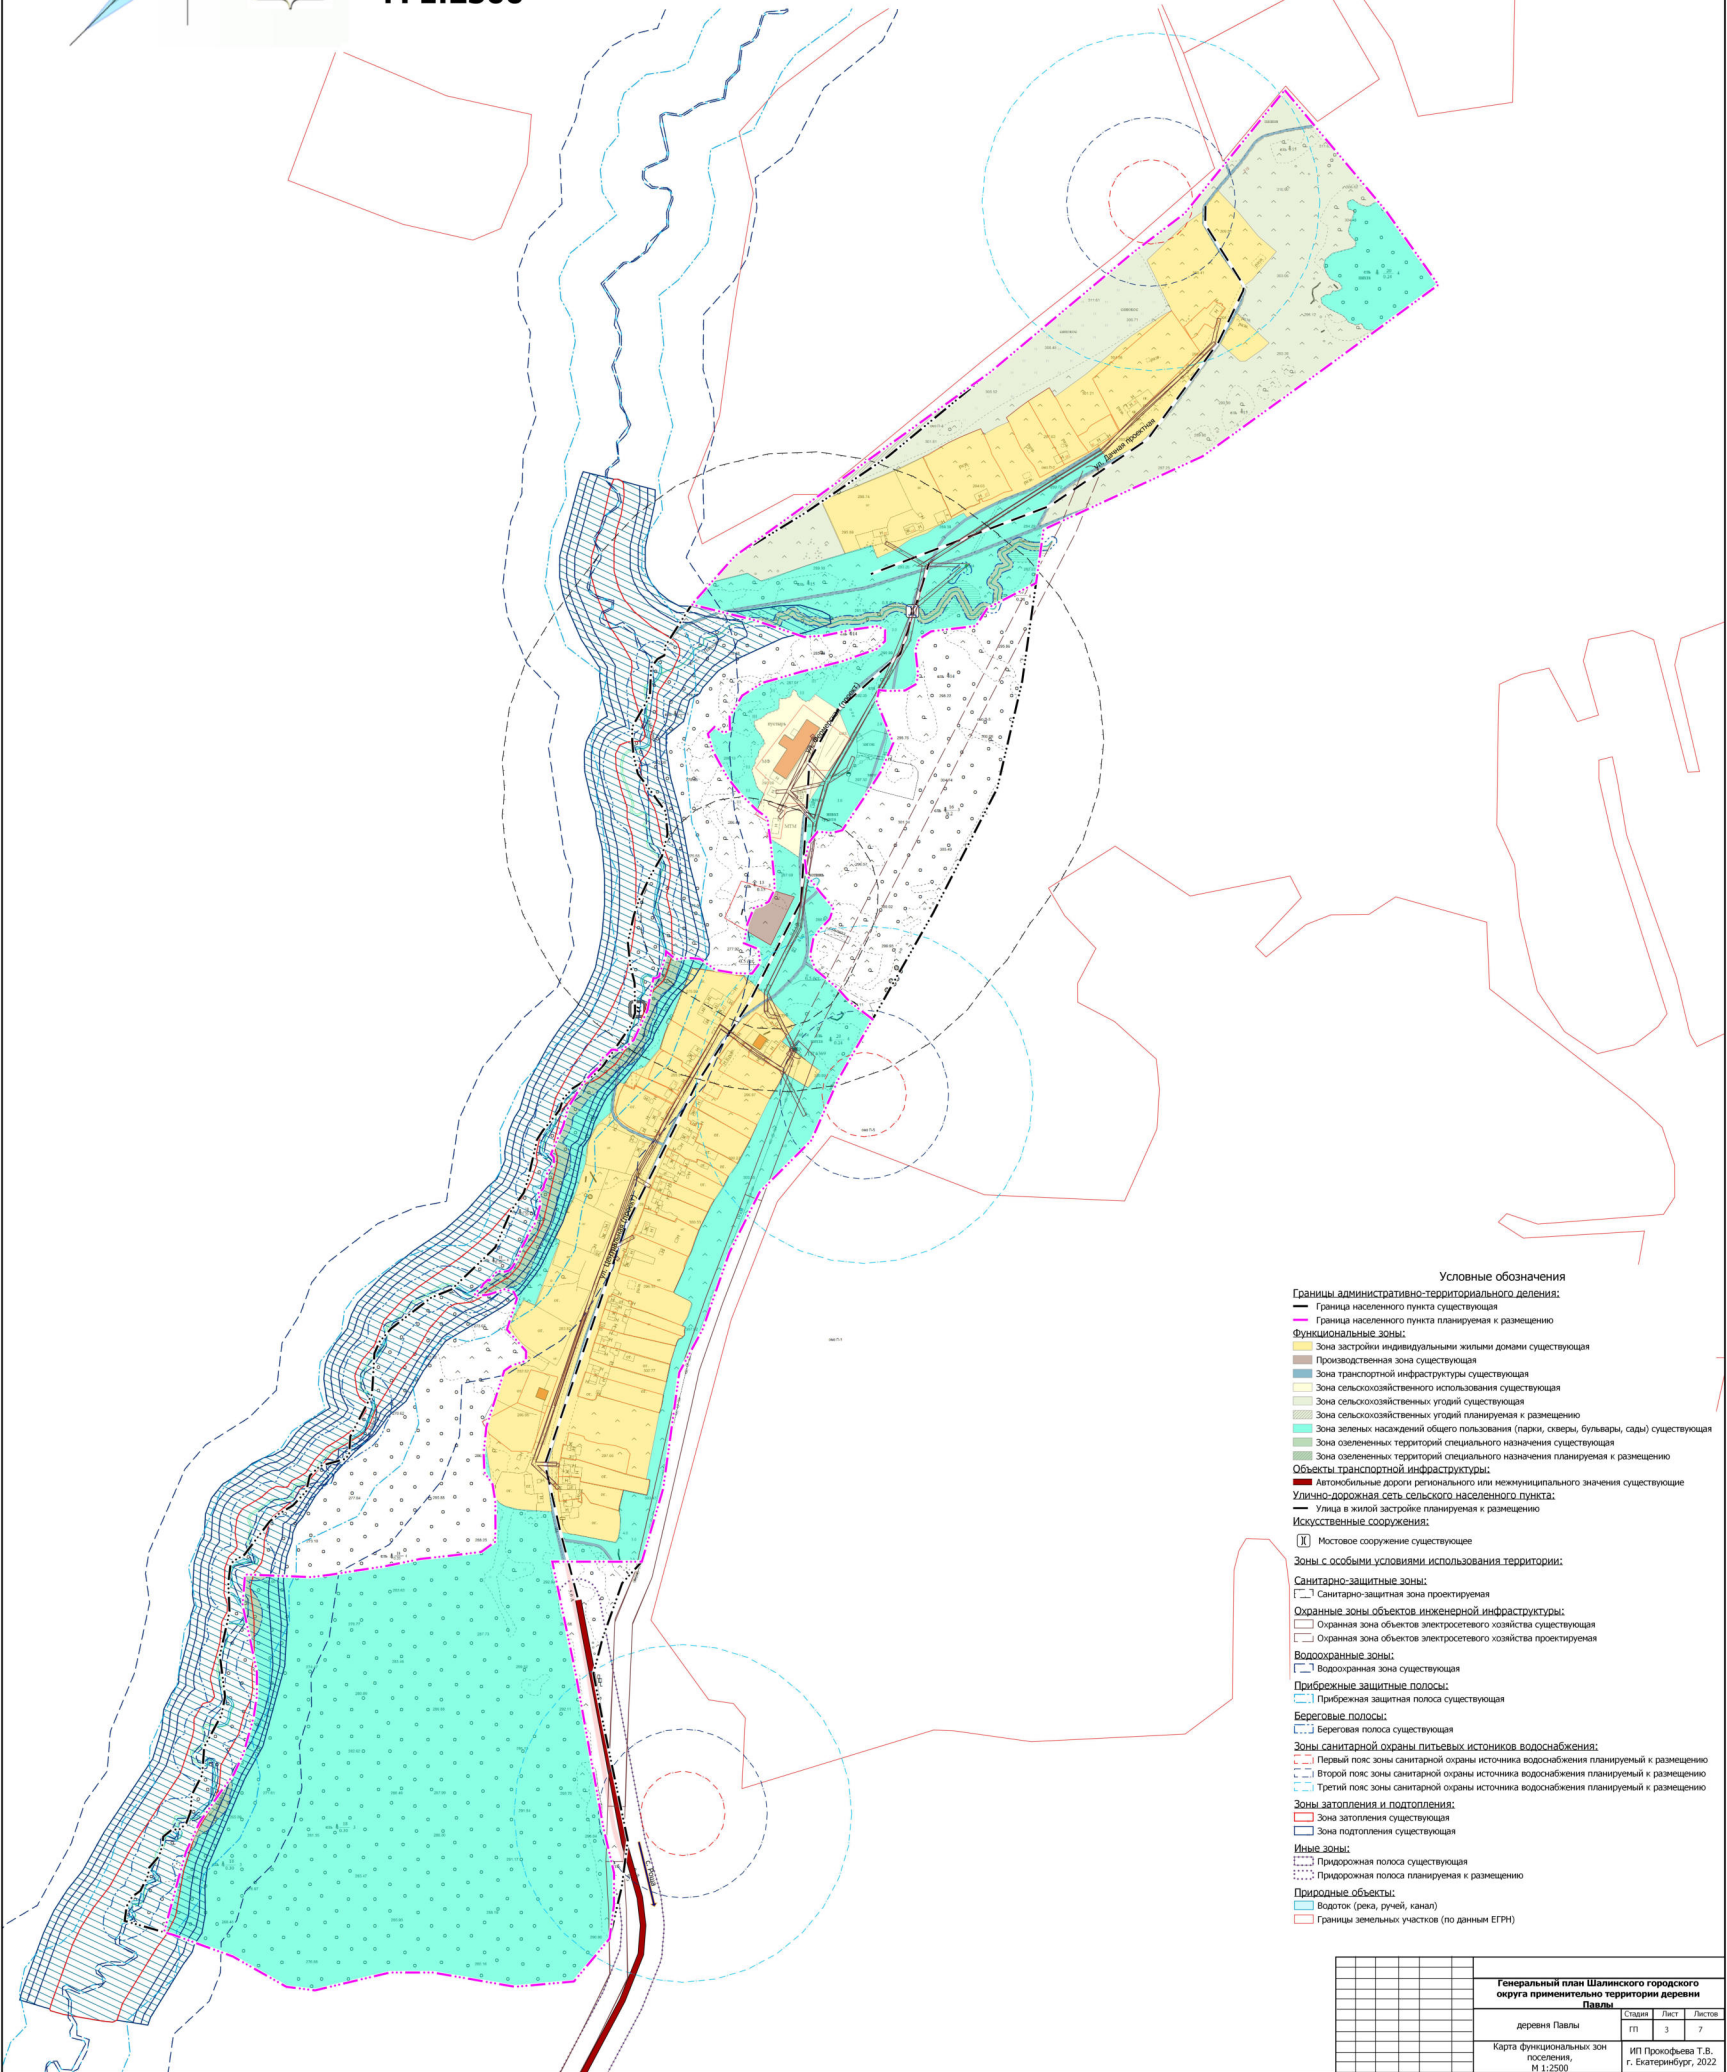

- Условные обозначения
- Границы административно-территориального деления:
— Граница населенного пункта существующая
— Граница населенного пункта планируемая к размещению
- Функциональные зоны:
■ Зона застройки индивидуальными жилищными домами существующая
■ Производственная зона существующая
■ Зона транспортной инфраструктуры существующая
■ Зона сельскохозяйственного использования существующая
■ Зона сельскохозяйственных угодий существующая
■ Зона сельскохозяйственных угодий планируемая к размещению
■ Зона зеленых насаждений общего пользования (парки, скверы, бульвары, сады) существующая
■ Зона озелененных территорий специального назначения существующая
■ Зона озелененных территорий специального назначения планируемая к размещению
- Объекты транспортной инфраструктуры:
■ Автомобильные дороги регионального или межмуниципального значения существующие
— Улично-дорожная сеть сельского населенного пункта:
— Улицы в жилой застройке планируемые к размещению
- Искусственные сооружения:
[X] Мостовое сооружение существующее
- Зоны с особыми условиями использования территории:
- Санитарно-защитные зоны:
[] Санитарно-защитная зона проектируемая
- Охранные зоны объектов инженерной инфраструктуры:
[] Охранная зона объектов электросетевого хозяйства существующая
[] Охранная зона объектов электросетевого хозяйства проектируемая
- Водоохранные зоны:
[] Водоохранная зона существующая
- Прибрежные защитные полосы:
[] Прибрежная защитная полоса существующая
- Береговые полосы:
[] Береговая полоса существующая
- Зоны санитарной охраны питьевых источников водоснабжения:
[] Первый пояс зоны санитарной охраны источника водоснабжения планируемый к размещению
[] Второй пояс зоны санитарной охраны источника водоснабжения планируемый к размещению
[] Третий пояс зоны санитарной охраны источника водоснабжения планируемый к размещению
- Зоны затопления и подтопления:
[] Зона затопления существующая
[] Зона подтопления существующая
- Иные зоны:
[] Придорожная полоса существующая
[] Придорожная полоса планируемая к размещению
- Природные объекты:
[] Водоток (река, ручей, канал)
[] Границы земельных участков (по данным ЕГРН)

Генеральный план Шалинского городского округа применительно территории деревни Павлы			
деревня Павлы	Страница	Лист	Листов
г. Павлы	1	3	7
Карта функциональных зон поселения, М 1:2500		ИП Прокофьева Т.В. г. Екатеринбург, 2022	