


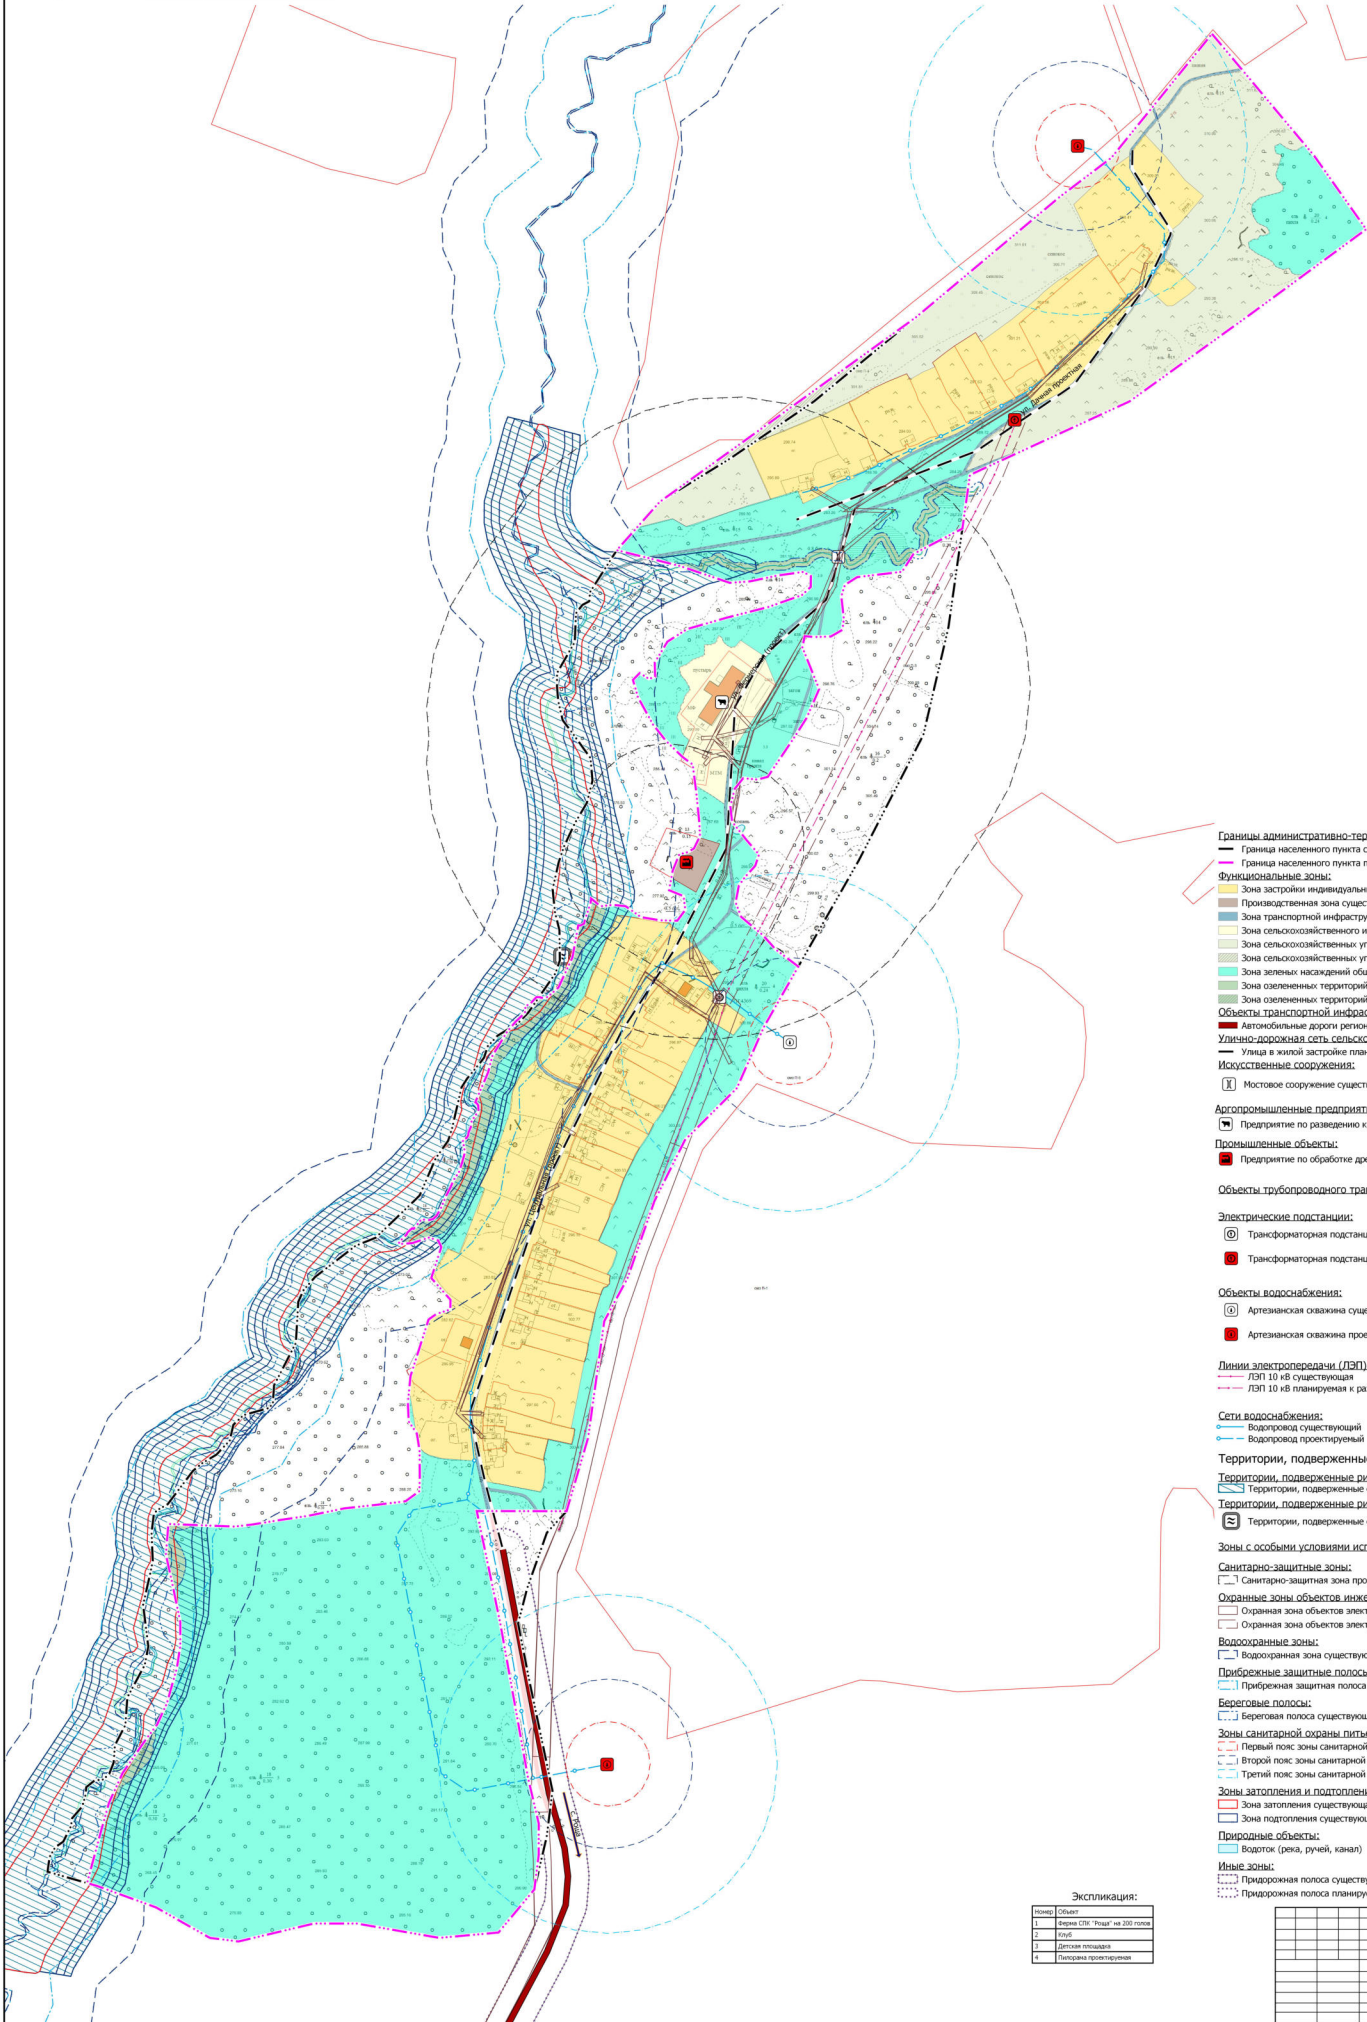

ШАЛИНСКИЙ ГОРОДСКОЙ ОКРУГ, д.ПАВЛЫ
ГЕНЕРАЛЬНЫЙ ПЛАН. КАРТА ТЕРРИТОРИЙ, ПОДВЕРЖЕННЫХ РИСКУ
ВОЗНИКНОВЕНИЯ ЧРЕЗВЫЧАЙНЫХ СИТУАЦИЙ ПРИРОДНОГО И ТЕХНОГЕННОГО
ХАРАКТЕРА
М 1:2500



- Условные обозначения
- Границы административно-территориального деления:
— Граница населенного пункта существующая
— Граница населенного пункта планируемая к размещению
- Функциональные зоны:
— Зона застройки индивидуальными жилыми домами существующая
— Производственная зона существующая
— Зона транспортной инфраструктуры существующая
— Зона сельскохозяйственного использования существующая
— Зона сельскохозяйственных угодий существующая
— Зона сельскохозяйственных угодий планируемая к размещению
— Зона зеленых насаждений общего пользования (парки, скверы, бульвары, сады) существующая
— Зона озелененных территорий специального назначения существующая
— Зона озелененных территорий специального назначения планируемая к размещению
- Объекты транспортной инфраструктуры:
— Автомобильные дороги регионального или некоммунального значения существующие
— Условно-дорожная сеть сельского населенного пункта:
— Улицы в жилой застройке планируемые к размещению
Искусственные сооружения:
— Мостовое сооружение существующее
- Агропромышленные предприятия:
— Предприятие по разведению крупного рогатого скота, производство сырого молока существующее
- Промышленные объекты:
— Предприятие по обработке древесины, производству изделий из дерева, планируемое к размещению
- Объекты трубопроводного транспорта и инженерной инфраструктуры
- Электрические подстанции:
— Трансформаторная подстанция (ТП) существующая
— Трансформаторная подстанция (ТП) проектируемая
- Объекты водоснабжения:
— Артезианская скважина существующая
— Артезианская скважина проектируемая
- Линии электропередачи (ЛЭП):
— ЛЭП 10 кВ существующая
— ЛЭП 10 кВ планируемая к размещению
- Сети водоснабжения:
— Водопровод существующий
— Водопровод проектируемый
- Территории, подверженные риску возникновения ЧС:
Территории, подверженные риску возникновения ЧС природного характера:
— Территории, подверженные опасным гидрологическим процессам
Территории, подверженные риску возникновения ЧС природного характера:
— Территории, подверженные опасным гидрологическим процессам
- Зоны с особыми условиями использования территорий:
Санитарно-защитные зоны:
— Санитарно-защитная зона проектируемая
Охраняемые зоны объектов инженерной инфраструктуры:
— Охранная зона объектов электросетевого хозяйства существующая
— Охранная зона объектов электросетевого хозяйства проектируемая
Водоохраняемые зоны:
— Водоохранная зона существующая
Прибрежные защитные полосы:
— Прибрежная защитная полоса существующая
Береговые полосы:
— Береговая полоса существующая
Зоны санитарной охраны питьевых источников водоснабжения:
— Первый пояс зоны санитарной охраны источника водоснабжения планируемый к размещению
— Второй пояс зоны санитарной охраны источника водоснабжения планируемый к размещению
— Третий пояс зоны санитарной охраны источника водоснабжения планируемый к размещению
Зоны затопления и подтопления:
— Зона затопления существующая
— Зона подтопления существующая
Природные объекты:
— Водоток (река, ручей, канал)
Иные зоны:
— Придорожная полоса существующая
— Придорожная полоса планируемая к размещению

Экспликация:

№	Объект
1	Земельный участок "Павлы" на 200 га
2	Клуб
3	Детская площадка
4	Площадка для игр

Генеральный план Шалинского городского округа применительно к территории деревни Павлы		
д. Павлы	Скала	Лист
д. Павлы	5	7
Карта территорий, подверженных риску возникновения ЧС. М 1:2500		
ИП Прокофьев Т.В. г. Екатеринбург, 2022		
Формат 800x1100		